



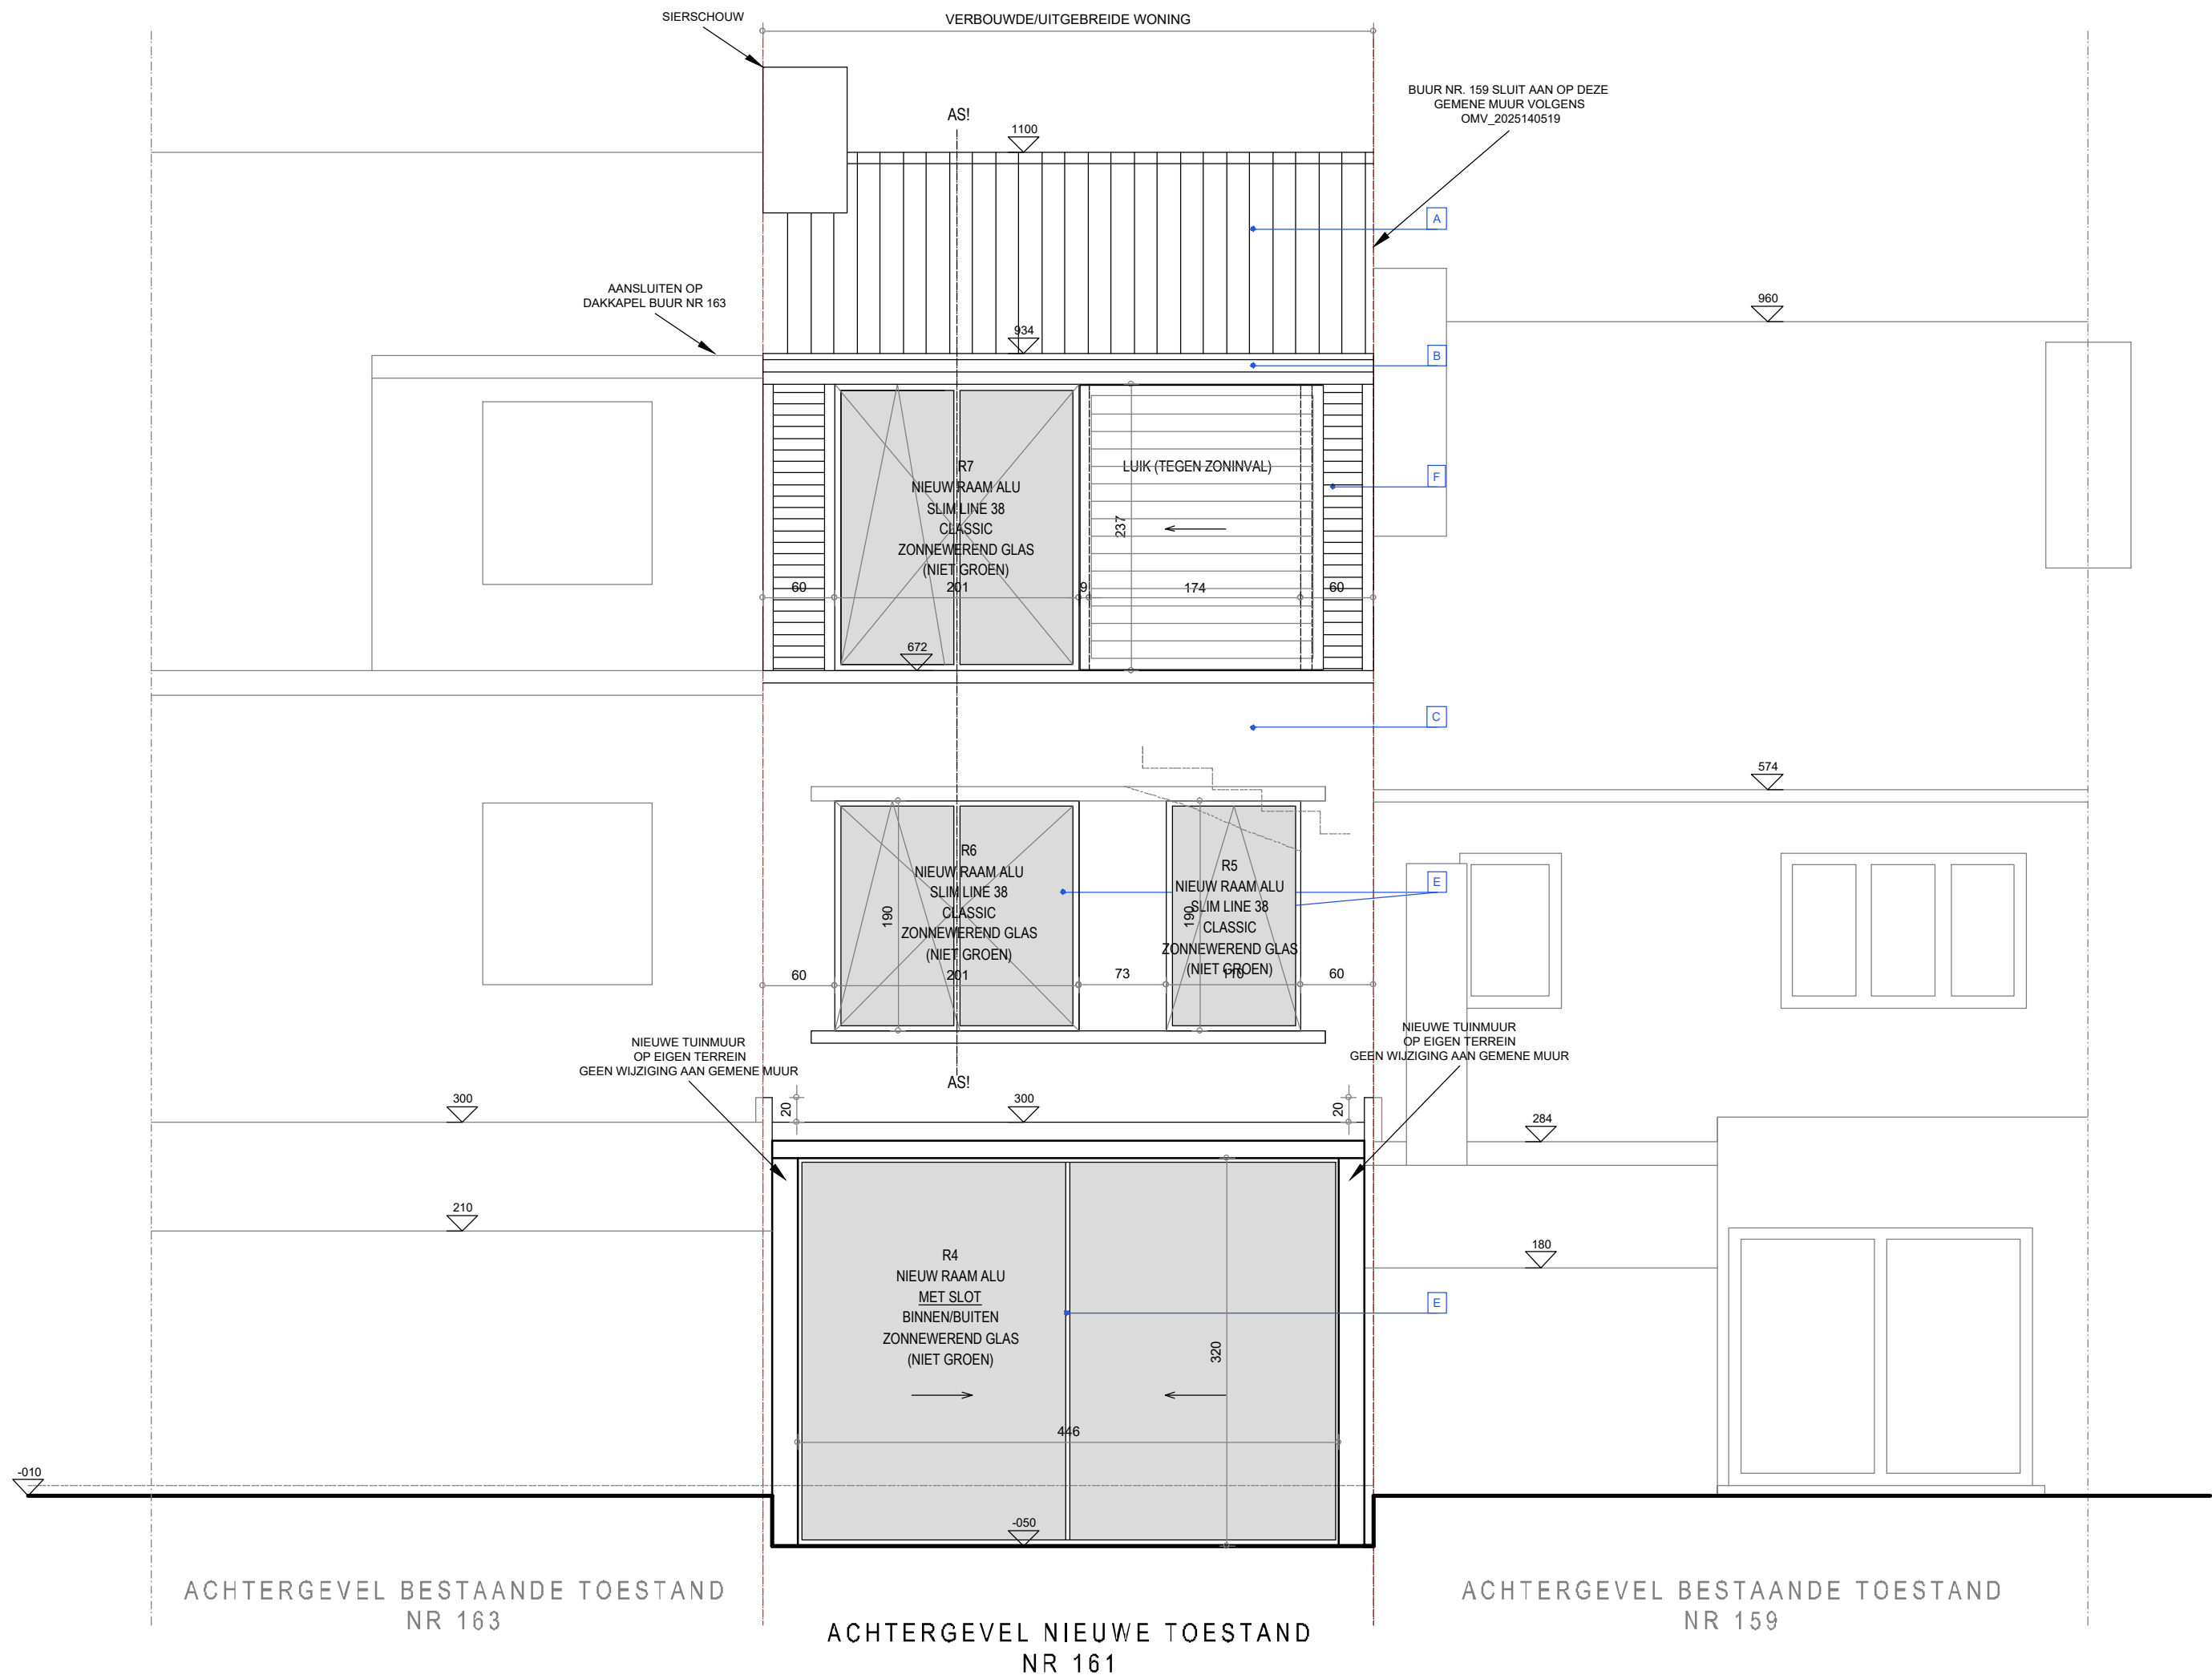

LEGENDE	GEVELMATERIALEN
	BESTAAND METSELWERK
	TE SLOPEN METSELWERK
	NIEUW FUNDERINGSMETSELWERK
	NIEUW SNELBOUWMETSELWERK
	NIEUW PAREMENTMETSELWERK
	ISOLATIE/ISOLATIESTEEN
	GEWAPEND BETON
	EIGENDOMSGRENS (MIDDEN GEMENE MUUR)
	VUILWATER (VW)
	FECALIËN (WC)
	REGENWATER (RW)
BESTAANDE TOESTAND	
A. RODE DAKPANNEN	
B. PVC BAKGOOT	
C. BAKSTEEN GEVELMETSELWERK	
D. PVC RAAM/DEUR	
NIEUWE TOESTAND	
A. RODE PANNEN	
B. HOUTEN BAKGOOT TE SCHILDEREN	
C. BAKSTEEN TE SCHILDEREN	
D. PVC RAAM/DEUR	
E. ALUMINIUM RAAM/DEUR	
F. RODE LEIEN IN HOUTEN VAKWERK (TE SCHILDEREN)	

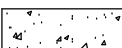

ARCHITECT

STÉPHANE BOENS

LATEMSTRAAT 118

9830 SINT-MARTENS-LATEM

09/281.02.24

GSM 0475/ 420 755

STEPHANE.BOENS@GMAIL.COM

BOUWHEER

DHR. MIGUEL VAN DE WEGE & MEVR. MELISSA MAES

LIGGING

ZANDVOORDESTAAT 161 9052 ZWIJNAARDE

ONTWERP

VERBOUWEN VAN EEN WONING

DATUM

06/04/2026

DOSSIER