


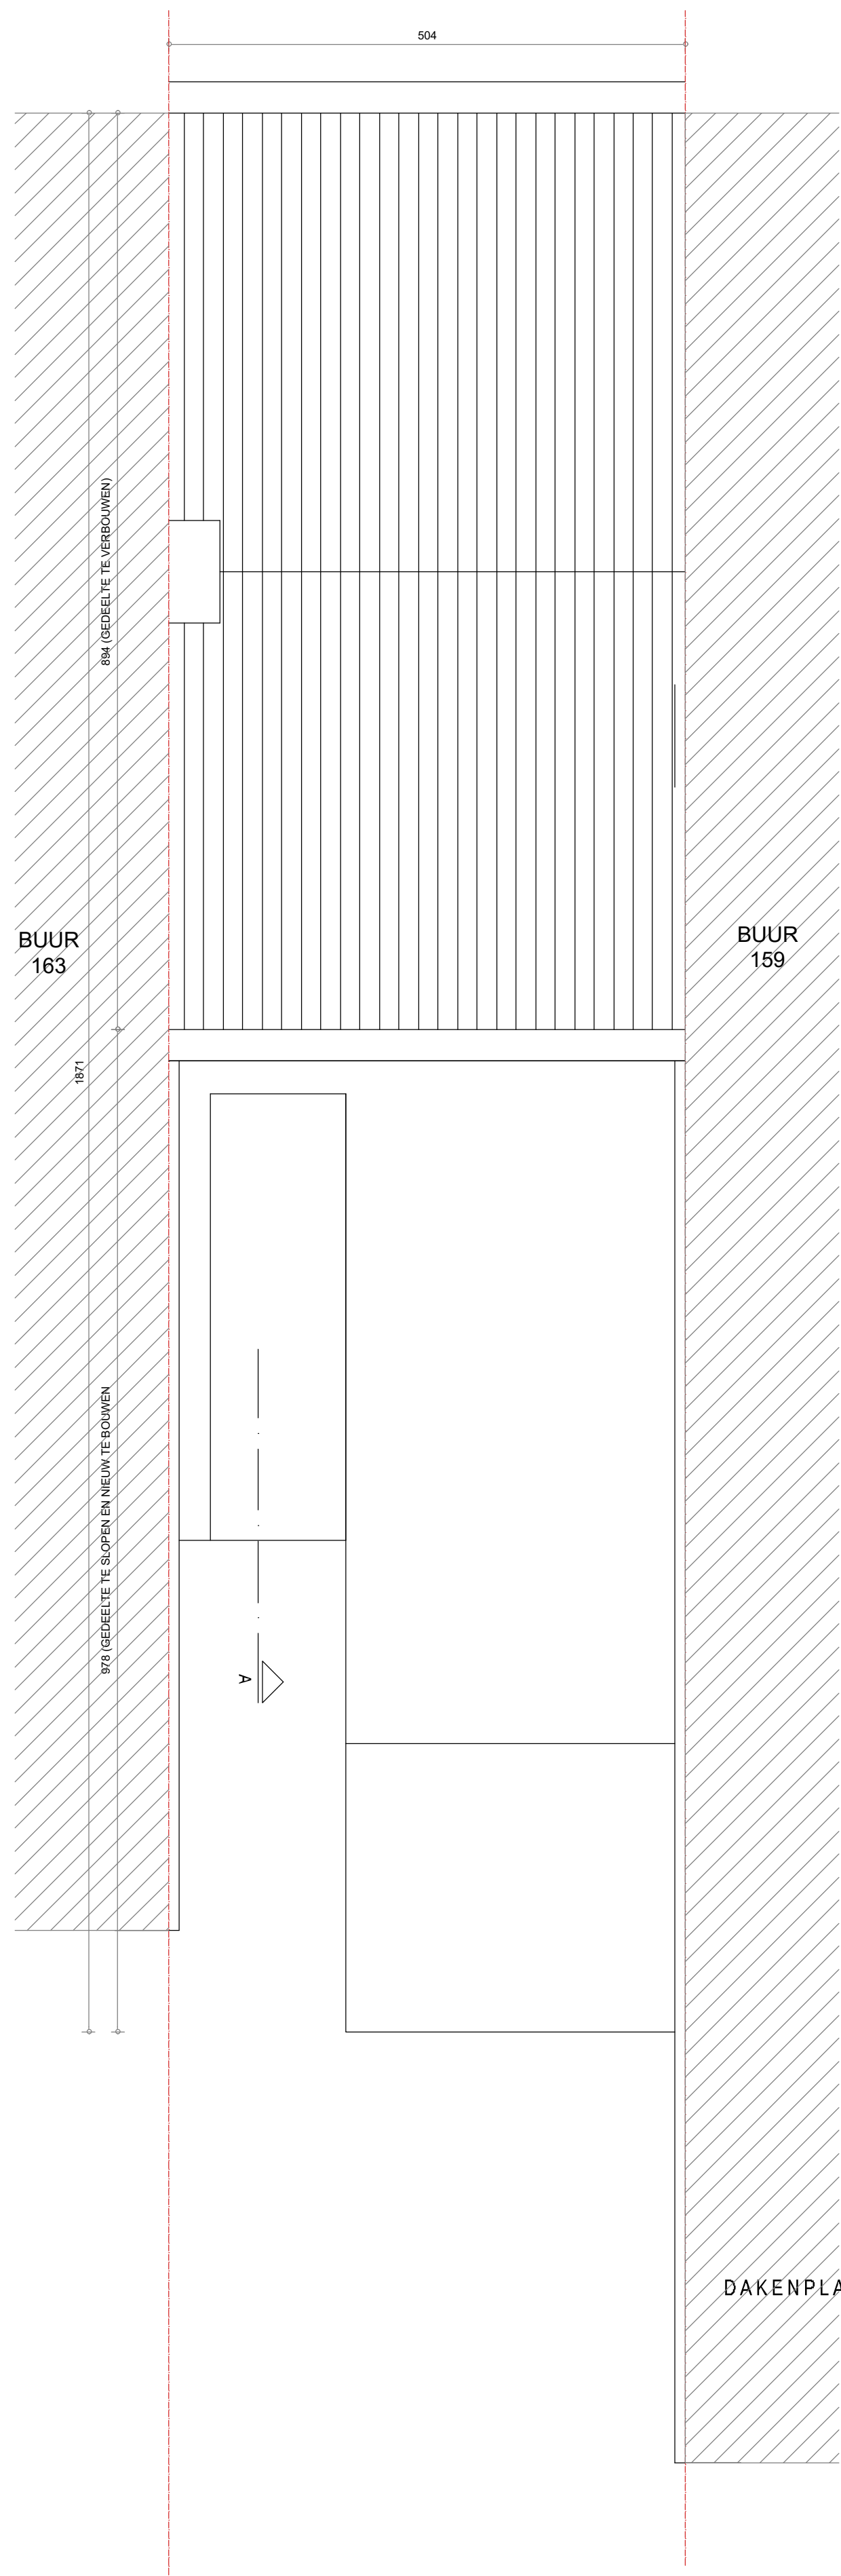

LEGENDE		GEVELMATERIALEN
	BESTAAND METSELWERK	<u>BESTAANDE TOESTAND</u>
	TE SLOPEN METSELWERK	A. RODE DAKPANNEN
	NIEUW FUNDERINGSMETSELWERK	B. PVC BAKGOOT
	NIEUW SNELBOUWMETSELWERK	C. BAKSTEEN GEVELMETSELWERK
	NIEUW PAREMENTMETSELWERK	D. PVC RAAM/DEUR
	ISOLATIE/ISOLATIESTEEN	<u>NIEUWE TOESTAND</u>
	GEWAPEND BETON	A. RODE PANNEN
	EIGENDOMSGRENS (MIDDEN GEMENE MUUR)	B. HOUTEN BAKGOOT TE SCHILDEREN
	VUILWATER (VW)	C. BAKSTEEN TE SCHILDEREN
	FECALIËN (WC)	D. PVC RAAM/DEUR
	REGENWATER (RW)	E. ALUMINIUM RAAM/DEUR
		F. RODE LEIEN IN HOUTEN VAKWERK (TE SCHILDEREN)

ARCHITECT
STÉPHANE BOENS
LATEMSTRAAT 118
9830 SINT-MARTENS-LATEM
09/281.02.24
GSM 0475/ 420 755
STEPHANE.BOENS@GMAIL.COM

BOUWHEER
DHR. MIGUEL VAN DE WEGE & MEVR. MELISSA MAES
LIGGING
ZANDVOORDESTAAT 161 9052 ZWIJNAARDE

ONTWERP
VERBOUWEN VAN EEN WONING
DATUM
06/04/2026
DOSSIER