



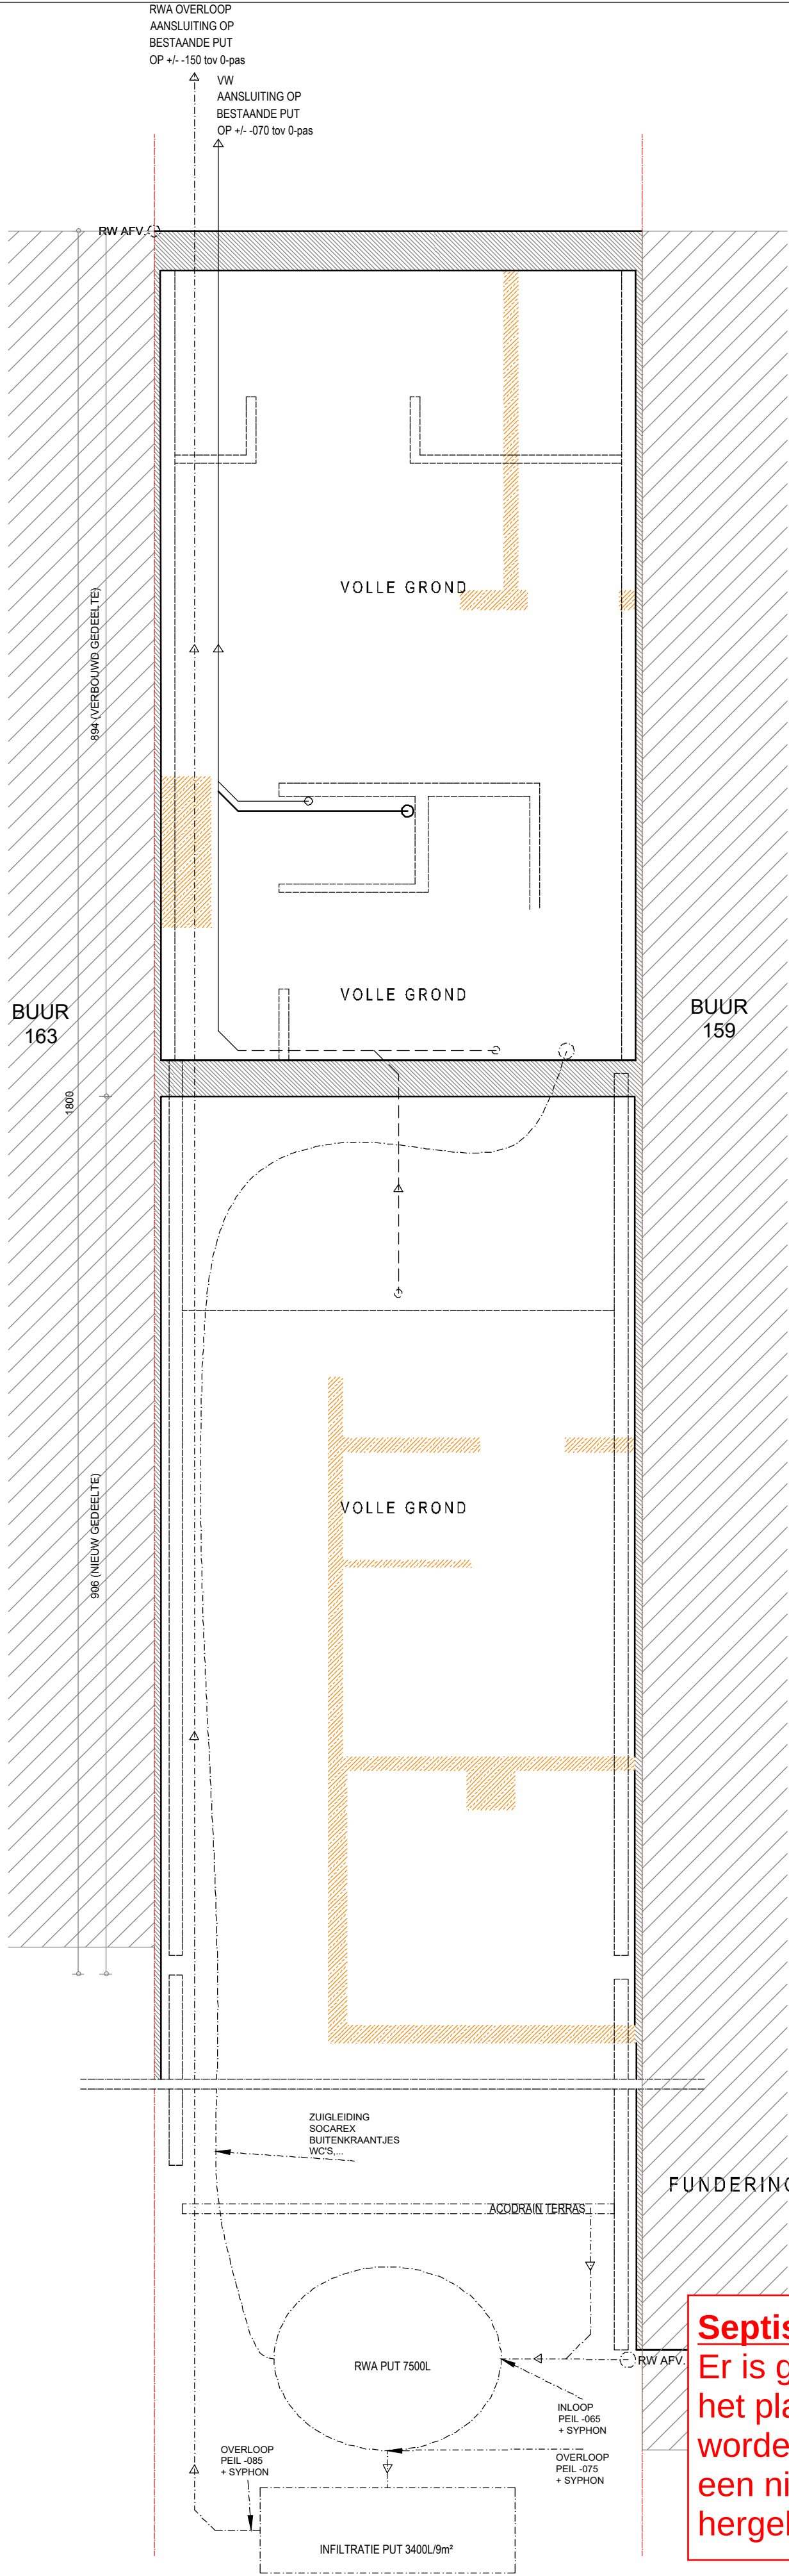

LEGENDE		GEVELMATERIALEN
	BESTAAND METSELWERK	<u>BESTAANDE TOESTAND</u> A. RODE DAKPANNEN B. PVC BAKGOOT C. BAKSTEEN GEVELMETSELWERK D. PVC RAAM/DEUR
	TE SLOPEN METSELWERK	
	NIEUW FUNDERINGSMETSELWERK	
	NIEUW SNELBOUWMETSELWERK	
	NIEUW PAREMENTMETSELWERK	
	ISOLATIE/ISOLATIESTEEN	
	GEWAPEND BETON	<u>NIEUWE TOESTAND</u> A. RODE PANNEN B. HOUTEN BAKGOOT TE SCHILDEREN C. BAKSTEEN TE SCHILDEREN D. PVC RAAM/DEUR E. ALUMINIUM RAAM/DEUR F. RODE LEIEN IN HOUTEN VAKWERK (TE SCHILDEREN)
	EIGENDOMSGRENS (MIDDEN GEMENE MUUR)	
	VUILWATER (VW)	
	FECALIËN (WC)	
	REGENWATER (RW)	

ZIE BIJZONDERE
VOORWAARDE(N)

Septische put:
Er is geen septische put getekend op het plan, deze moet blijvend voorzien worden (hetzij door het plaatsen van een nieuwe septische put, hetzij door hergebruik van de bestaande).

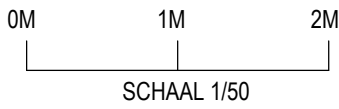

ARCHITECT
STÉPHANE BOENS
LATEMSTRAAT 118
9830 SINT-MARTENS-LATEM
09/281.02.24
GSM 0475/ 420 755
STEPHANE.BOENS@GMAIL.COM

BOUWHEER
DHR. MIGUEL VAN DE WEGE & MEVR. MELISSA MAES
LIGGING
ZANDVOORDESTAAT 161 9052 ZWIJNAARDE

ONTWERP
VERBOUWEN VAN EEN WONING
DATUM
06/04/2026
DOSSIER