


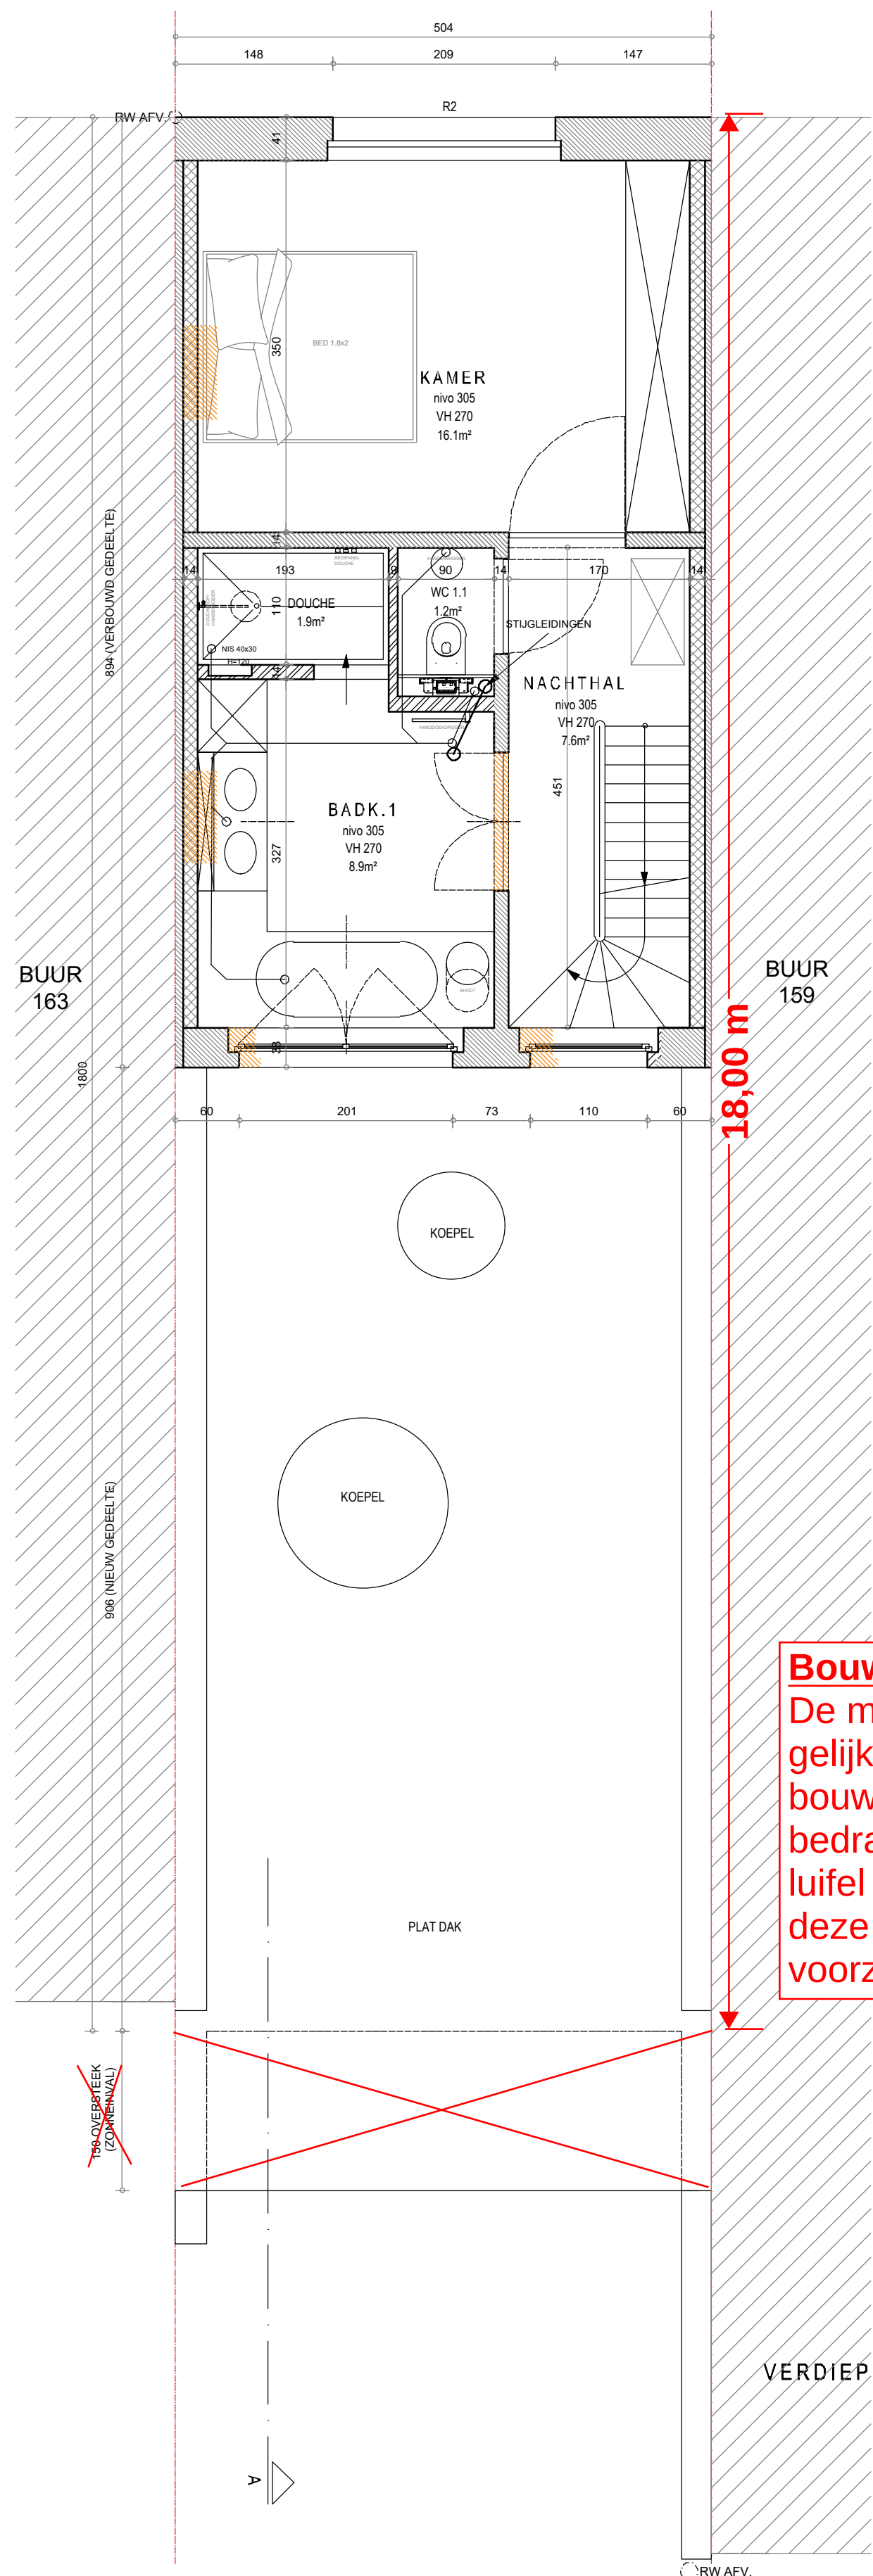


| LEGENDE   | GEVELMATERIALEN   |
|---|---|
| <div><div></div>BESTAAND METSELWERK</div> <div><div></div>TE SLOPEN METSELWERK</div> <div><div></div>NIEUW FUNDERINGSMETSELWERK</div> <div><div></div>NIEUW SNELBOUWMETSELWERK</div> <div><div></div>NIEUW PAREMENTMETSELWERK</div> <div><div></div>ISOLATIE/ISOLATIESTEEN</div> <div><div></div>GEWAPEND BETON</div> <div><div></div>EIGENDOMSGRENS (MIDDEN GEMENE MUUR)</div> <div><div></div>VUILWATER (VW)</div> <div><div></div>FECALIËN (WC)</div> <div><div></div>REGENWATER (RW)</div> | <div><div>BESTAANDE TOESTAND</div><div>A. RODE DAKPANNEN</div><div>B. PVC BAKGOOT</div><div>C. BAKSTEEN GEVELMETSELWERK</div><div>D. PVC RAAM/DEUR</div><div><div>NIEUWE TOESTAND</div><div>A. RODE PANNEN</div><div>B. HOUTEN BAKGOOT TE SCHILDEREN</div><div>C. BAKSTEEN TE SCHILDEREN</div><div>D. PVC RAAM/DEUR</div><div>E. ALUMINIUM RAAM/DEUR</div><div>F. RODE LEIEN IN HOUTEN VAKWERK (TE SCHILDEREN)</div></div></div> |

ZIE BIJZONDERE  
VOORWAARDE(N)

**Bouwdiepte - luifel**  
De maximale  
gelijkvloerse  
bouwdiepte  
bedraagt **18 m**. Een  
luifel dient binnen  
deze bouwdiepte  
voorzien te worden.

VERDIEPINGSPLAN NIEUWE TOESTAND

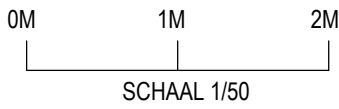

ARCHITECT  
STÉPHANE BOENS  
LATENSTRAAT 118  
9830 SINT-MARTENS-LATEM  
09/281.02.24  
GSM 0475/ 420 755  
STEPHANE.BOENS@GMAIL.COM

BOUWHEER  
DHR. MIGUEL VAN DE WEGE & MEVR. MELISSA MAES  
LIGGING  
ZANDVOORDESTAAT 161 9052 ZWIJNAARDE

ONTWERP  
VERBOUWEN VAN EEN WONING  
DATUM  
06/04/2026  
DOSSIER