


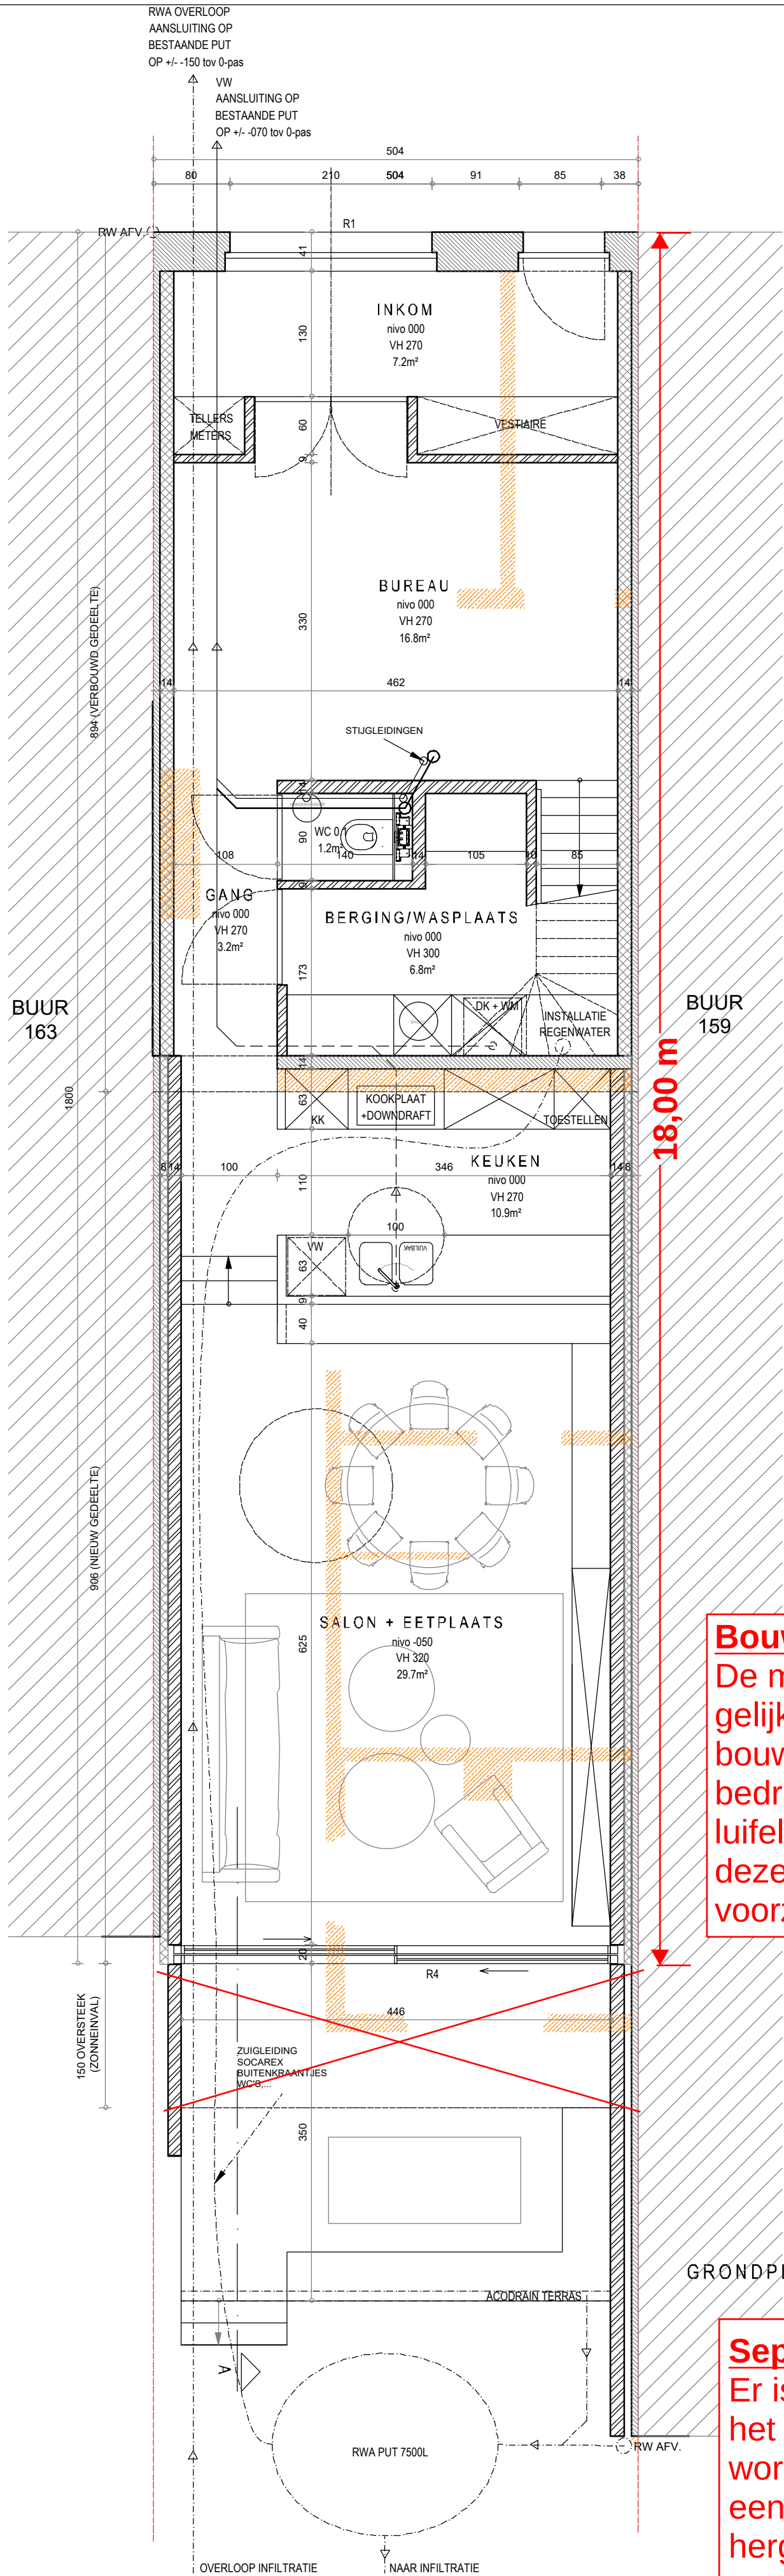


LEGENDE		GEVELMATERIALEN	
	BESTAAND METSELWERK	<u>BESTAANDE TOESTAND</u>	
	TE SLOPEN METSELWERK	A. RODE DAKPANNEN	
	NIEUW FUNDERINGSMETSELWERK	B. PVC BAKGOOT	
	NIEUW SNELBOUWMETSELWERK	C. BAKSTEEN GEVELMETSELWERK	
	NIEUW PAREMENTMETSELWERK	D. PVC RAAM/DEUR	
	ISOLATIE/ISOLATIESTEEN	<u>NIEUWE TOESTAND</u>	
	GEWAPEND BETON	A. RODE PANNEN	
	EIGENDOMSGRENS (MIDDEN GEMENE MUUR)	B. HOUTEN BAKGOOT TE SCHILDEREN	
	VUILWATER (VW)	C. BAKSTEEN TE SCHILDEREN	
	FECALIËN (WC)	D. PVC RAAM/DEUR	
	REGENWATER (RW)	E. ALUMINIUM RAAM/DEUR	
		F. RODE LEIEN IN HOUTEN VAKWERK (TE SCHILDEREN)	

ZIE BIJZONDERE
VOORWAARDE(N)

Bouwdiepte - luifel
De maximale
gelijkvloerse
bouwdiepte
bedraagt **18 m**. Een
luifel dient binnen
deze bouwdiepte
voorzien te worden.

Septische put:
Er is geen septische put getekend op
het plan, deze moet blijvend voorzien
worden (hetzij door het plaatsen van
een nieuwe septische put, hetzij door
hergebruik van de bestaande).

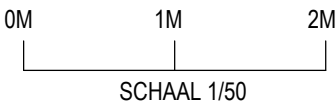

ARCHITECT

STÉPHANE BOENS

LATEMSTRAAT 118

9830 SINT-MARTENS-LATEM

09/281.02.24

GSM 0475/ 420 755

STEPHANE.BOENS@GMAIL.COM

BOUWHEER

DHR. MIGUEL VAN DE WEGE & MEVR. MELISSA MAES

LIGGING

ZANDVOORDESTAAT 161 9052 ZWIJNAARDE

ONTWERP

VERBOUWEN VAN EEN WONING

DATUM

06/04/2026

DOSSIER