


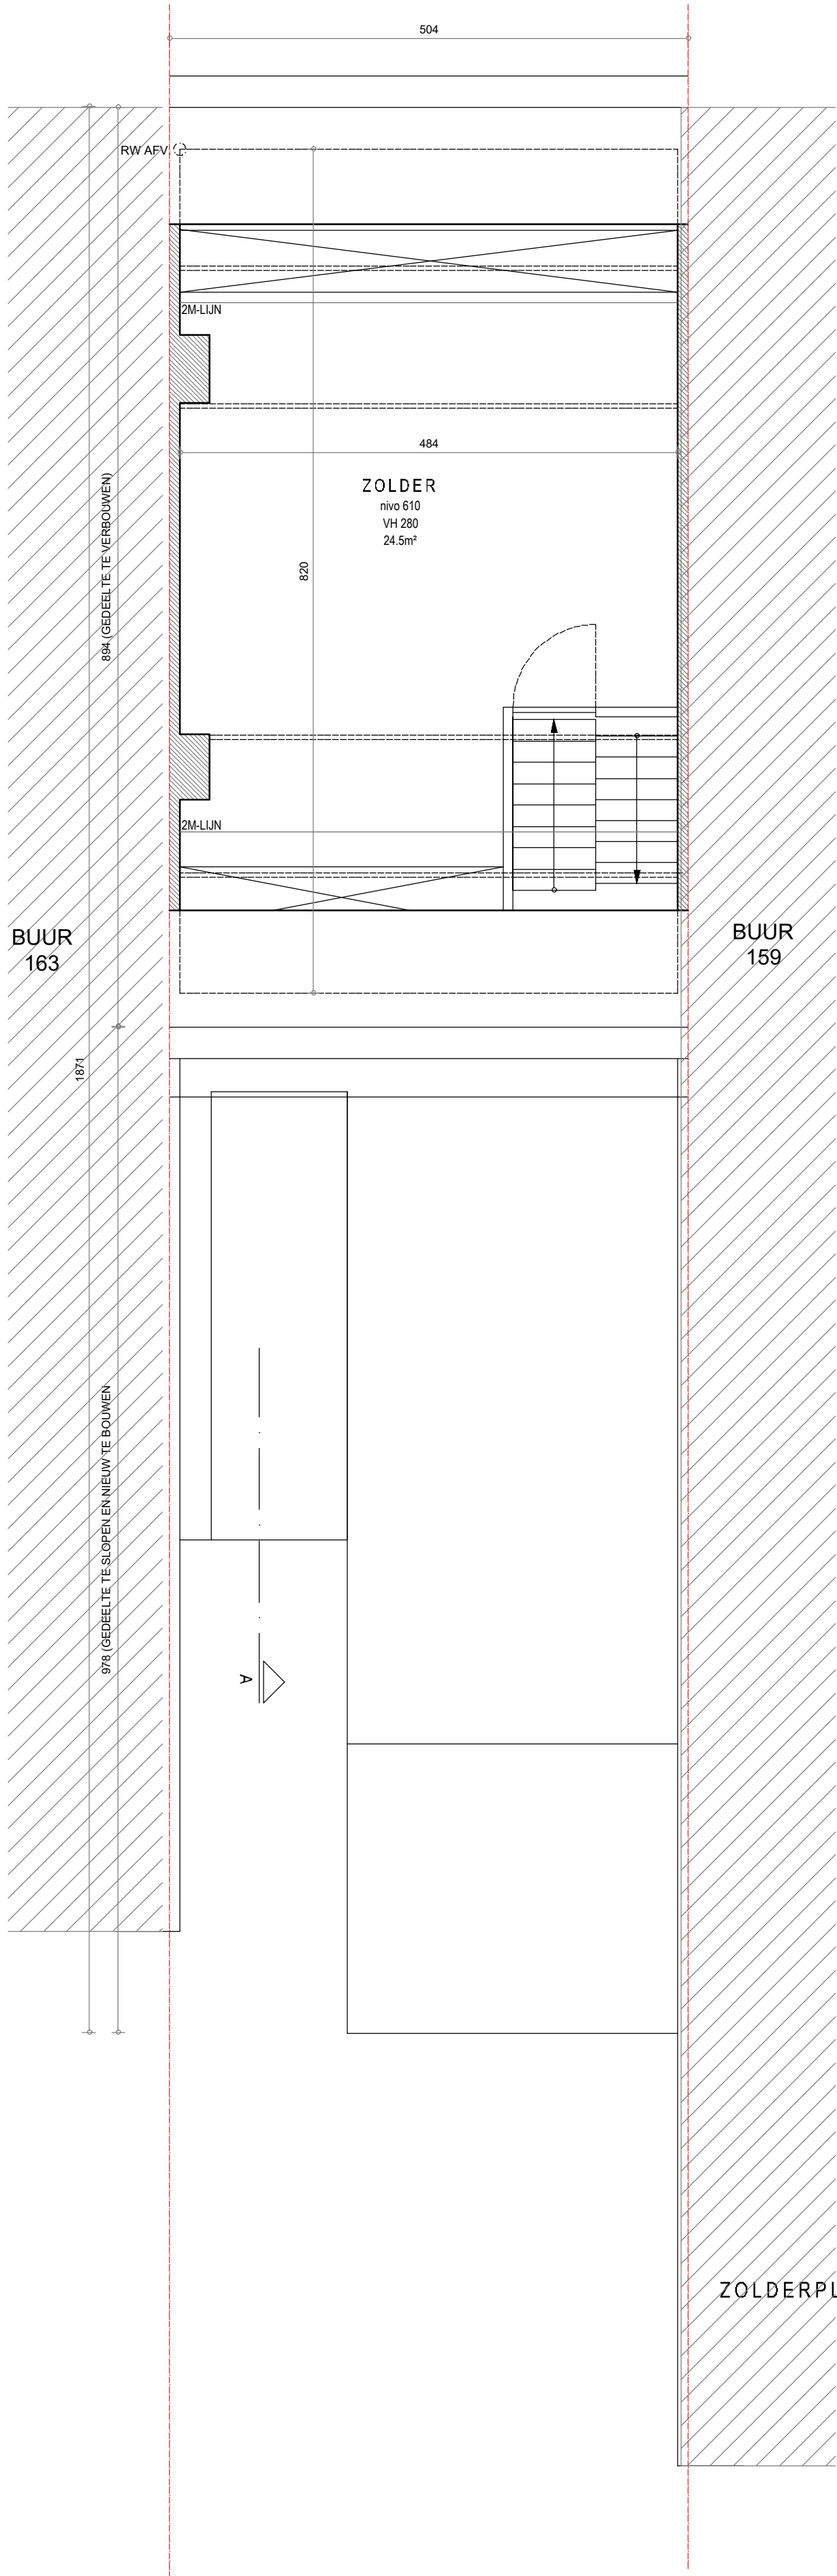

ZOLDERPLAN BESTAANDE TOESTAND

LEGENDE		GEVELMATERIALEN
	BESTAAND METSELWERK	<u>BESTAANDE TOESTAND</u> A. RODE DAKPANNEN B. PVC BAKGOOT C. BAKSTEEN GEVELMETSELWERK D. PVC RAAM/DEUR
	TE SLOPEN METSELWERK	
	NIEUW FUNDERINGSMETSELWERK	
	NIEUW SNELBOUWMETSELWERK	
	NIEUW PAREMENTMETSELWERK	
	ISOLATIE/ISOLATIESTEEN	
	GEWAPEND BETON	<u>NIEUWE TOESTAND</u> A. RODE PANNEN B. HOUTEN BAKGOOT TE SCHILDEREN C. BAKSTEEN TE SCHILDEREN D. PVC RAAM/DEUR E. ALUMINIUM RAAM/DEUR F. RODE LEIEN IN HOUTEN VAKWERK (TE SCHILDEREN)
	EIGENDOMSGRENS (MIDDEN GEMENE MUUR)	
	VUILWATER (VW)	
	FECALIËN (WC)	
	REGENWATER (RW)	

ARCHITECT
STÉPHANE BOENS
LATEMSTRAAT 118
9830 SINT-MARTENS-LATEM
09/281.02.24
GSM 0475/ 420 755
STEPHANE.BOENS@GMAIL.COM

BOUWHEER
DHR. MIGUEL VAN DE WEGE & MEVR. MELISSA MAES
LIGGING
ZANDVOORDESTAAT 161 9052 ZWIJNAARDE

ONTWERP
VERBOUWEN VAN EEN WONING
DATUM
06/04/2026
DOSSIER
.