



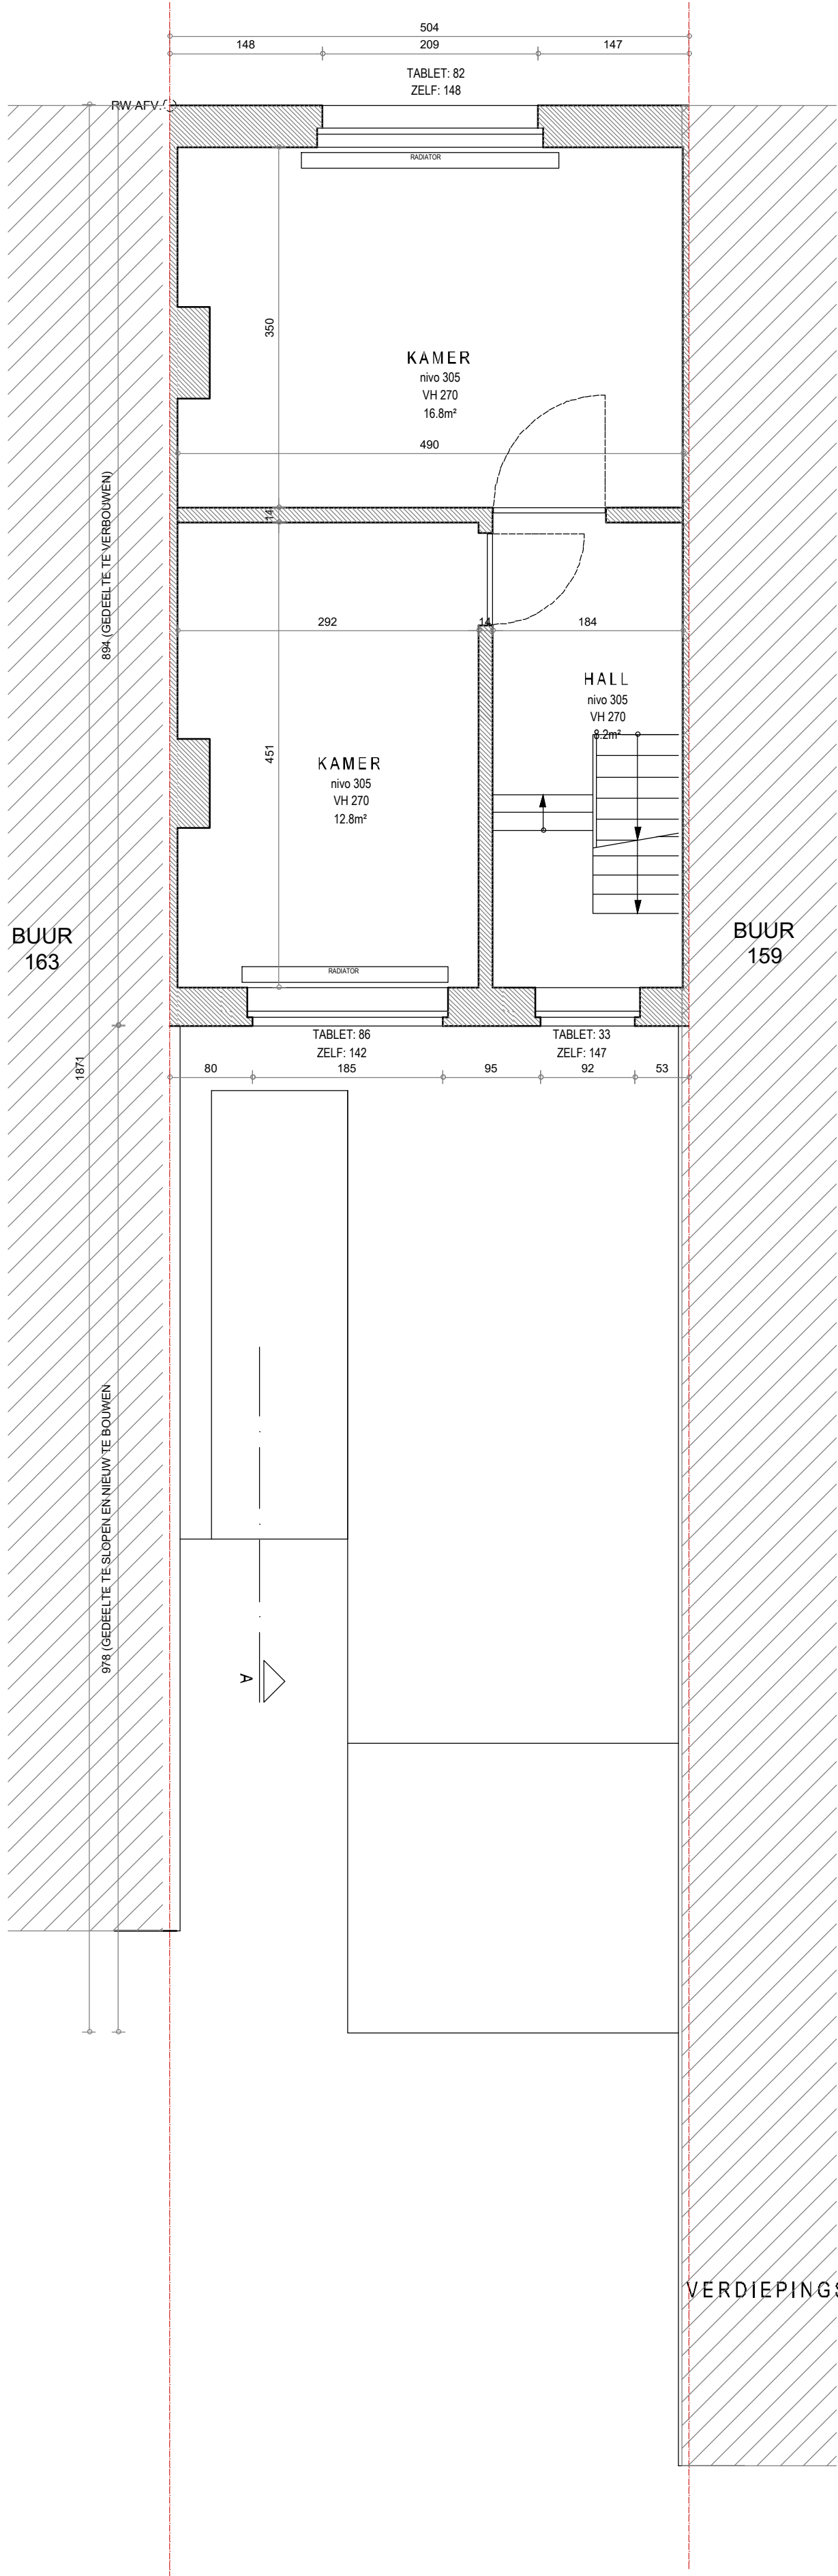

LEGENDE		GEVELMATERIALEN	
	BESTAAND METSELWERK	<u>BESTAANDE TOESTAND</u>	
	TE SLOPEN METSELWERK	A. RODE DAKPANNEN	
	NIEUW FUNDERINGSMETSELWERK	B. PVC BAKGOOT	
	NIEUW SNELBOUWMETSELWERK	C. BAKSTEEN GEVELMETSELWERK	
	NIEUW PAREMENTMETSELWERK	D. PVC RAAM/DEUR	
	ISOLATIE/ISOLATIESTEEN	<u>NIEUWE TOESTAND</u>	
	GEWAPEND BETON	A. RODE PANNEN	
	EIGENDOMSGRENS (MIDDEN GEMENE MUUR)	B. HOUTEN BAKGOOT TE SCHILDEREN	
	VUILWATER (VW)	C. BAKSTEEN TE SCHILDEREN	
	FECALIËN (WC)	D. PVC RAAM/DEUR	
	REGENWATER (RW)	E. ALUMINIUM RAAM/DEUR	
		F. RODE LEIEN IN HOUTEN VAKWERK (TE SCHILDEREN)	

VERDIEPINGSPLAN BESTAANDE TOESTAND

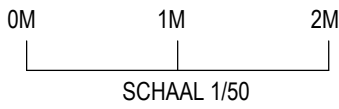

ARCHITECT
STÉPHANE BOENS
LATEMSTRAAT 118
9830 SINT-MARTENS-LATEM
09/281.02.24
GSM 0475/ 420 755
STEPHANE.BOENS@GMAIL.COM

BOUWHEER
DHR. MIGUEL VAN DE WEGE & MEVR. MELISSA MAES
LIGGING
ZANDVOORDESTAAT 161 9052 ZWIJNAARDE

ONTWERP
VERBOUWEN VAN EEN WONING
DATUM
06/04/2026
DOSSIER
.