



**ZIE BIJZONDERE
VOORWAARDE(N)**

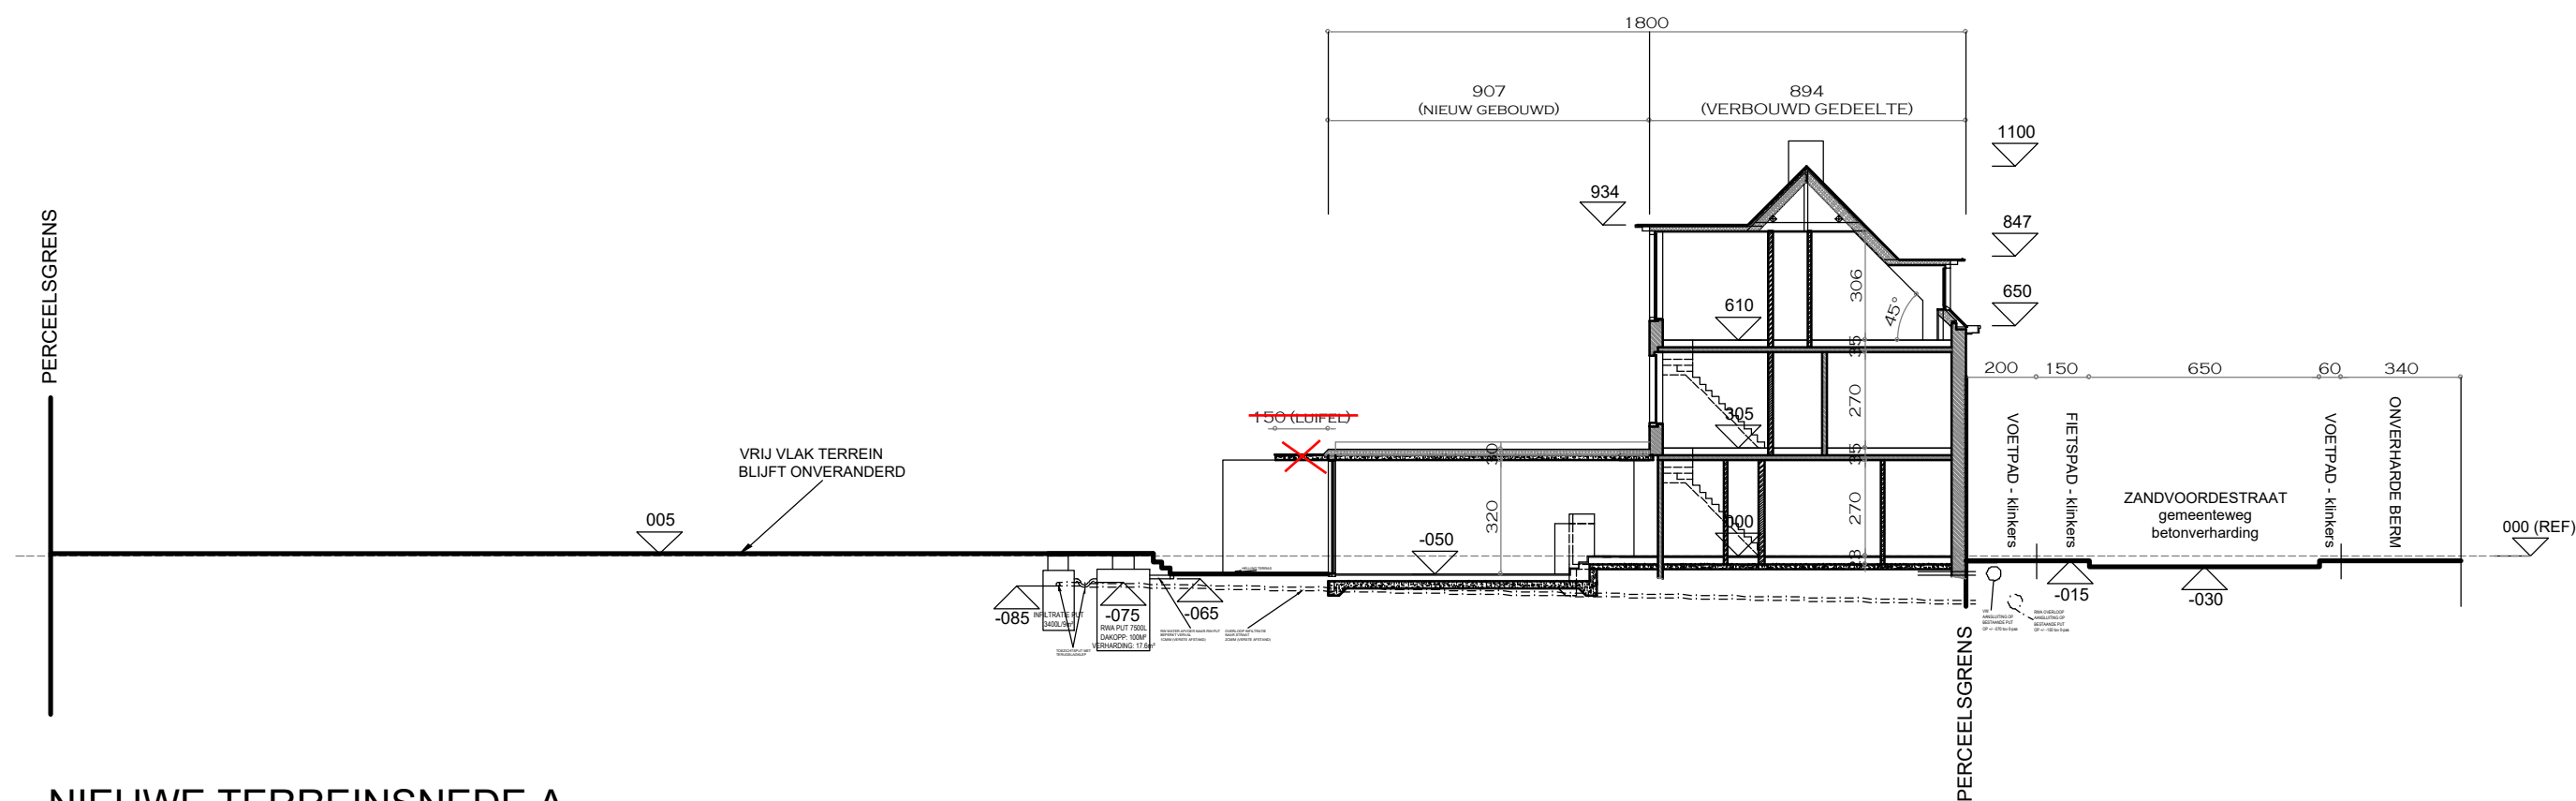

NIEUWE TERREINSNEDE A
SCHAAL 1/200

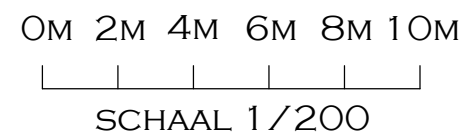

ARCHITECT

STÉPHANE BOENS
LATEMSTRAAT 118
9830 SINT-MARTENS-LATEM
09/281.02.24
GSM 0475/ 420 755
STEPHANE.BOENS@GMAIL.COM

BOUWHEER

DHR. MIGUEL VAN DE WEGE & MEVR. MELISSA MAES
LIGGING
ZANDVOORDESTAAT 161 9052 ZWIJNAARDE

ONTWERP VERBOUWEN VAN EEN WONING

DATUM
06/04/2026

DOSSIER