


ZIE BIJZONDERE
VOORWAARDE(N)

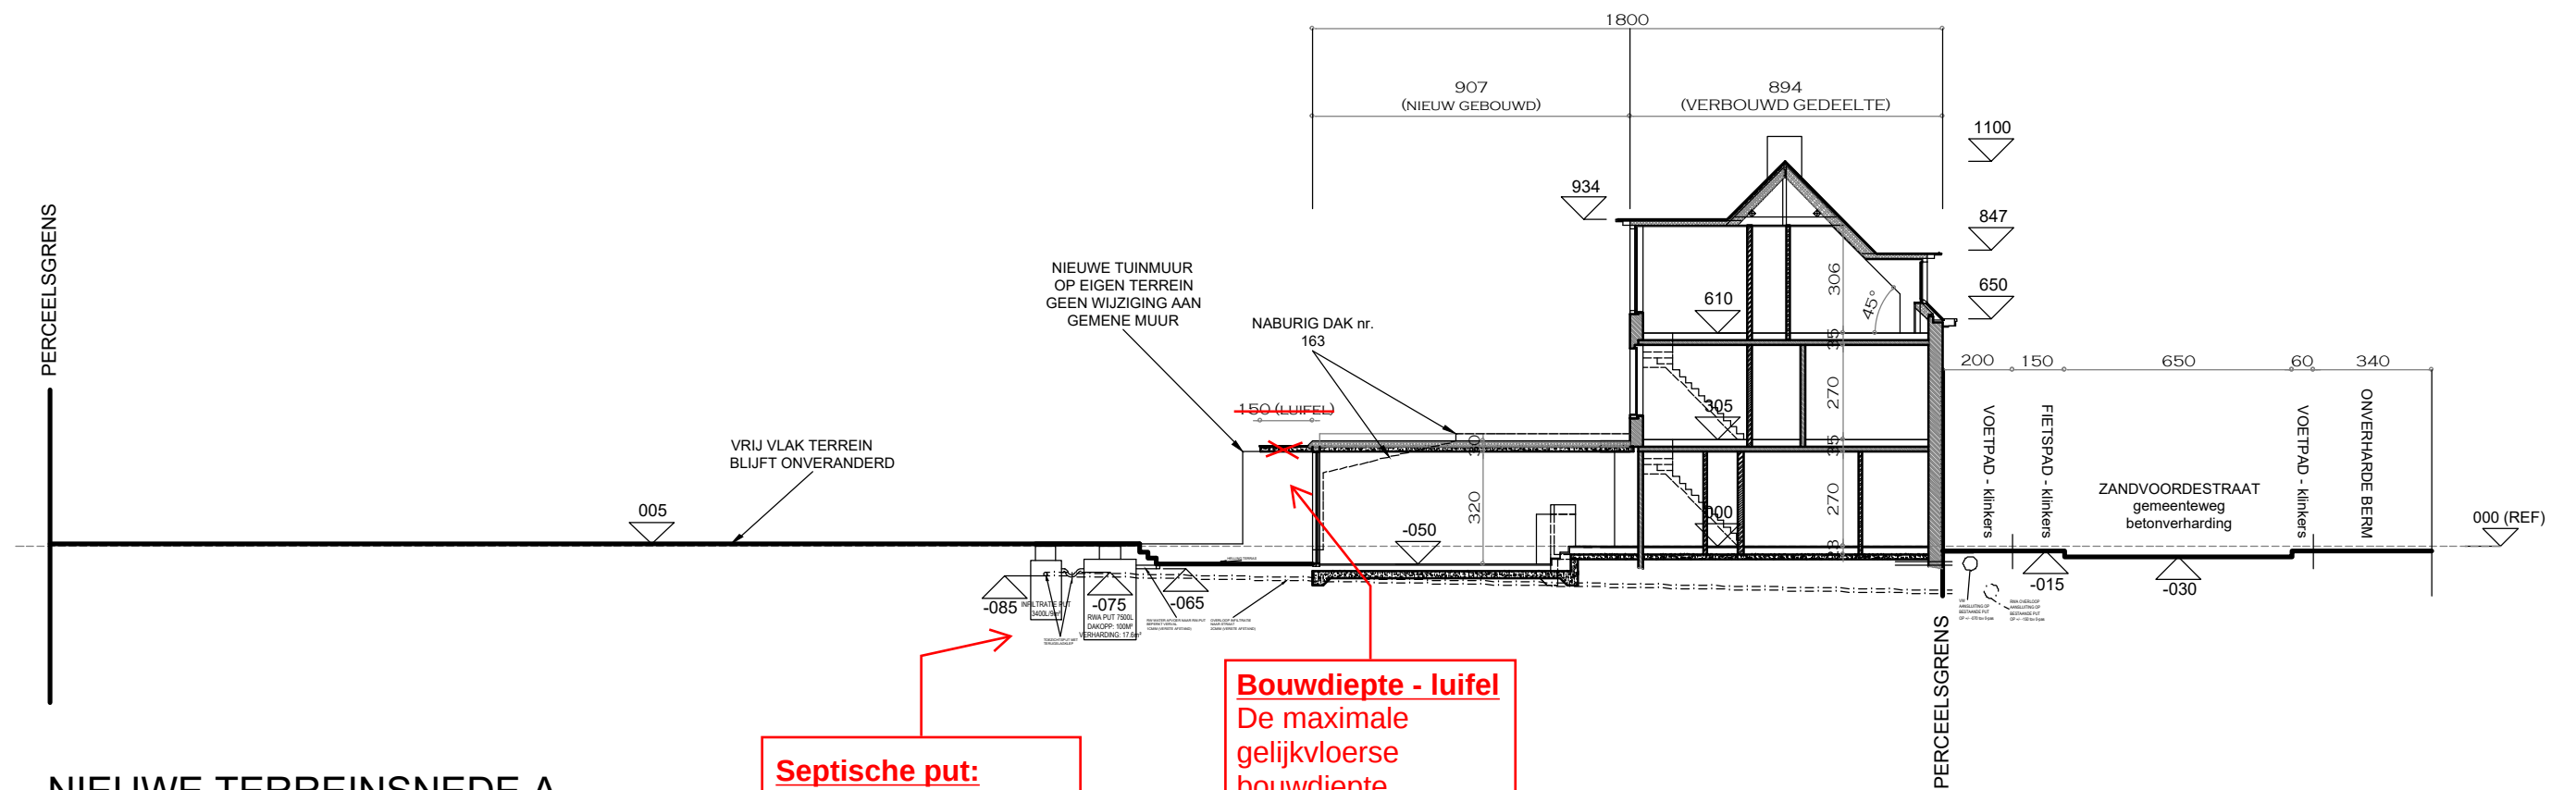

NIEUWE TERREINSNEDE A
SCHAAL 1/200

Septische put:
Er is geen septische put getekend op het plan, deze moet blijvend voorzien worden (hetzij door het plaatsen van een nieuwe septische put, hetzij door hergebruik van de bestaande).

Bouwdiepte - luifel
De maximale gelijkvloerse bouwdiepte bedraagt **18 m**. Een luifel dient binnen deze bouwdiepte voorzien te worden.

OM 2M 4M 6M 8M 10M
SCHAAL 1/200

ARCHITECT
STÉPHANE BOENS
LATEMSTRAAT 118
9830 SINT-MARTENS-LATEM
09/281.02.24
GSM 0475/ 420 755
STEPHANE.BOENS@GMAIL.COM

BOUWHEER
DHR. MIGUEL VAN DE WEGE & MEVR. MELISSA MAES
LIGGING
ZANDVOORDESTAAT 161 9052 ZWIJNAARDE

ONTWERP
VERBOUWEN VAN EEN WONING
DATUM
06/04/2026
DOSSIER
.