


ZIE BIJZONDERE
VOORWAARDE(N)

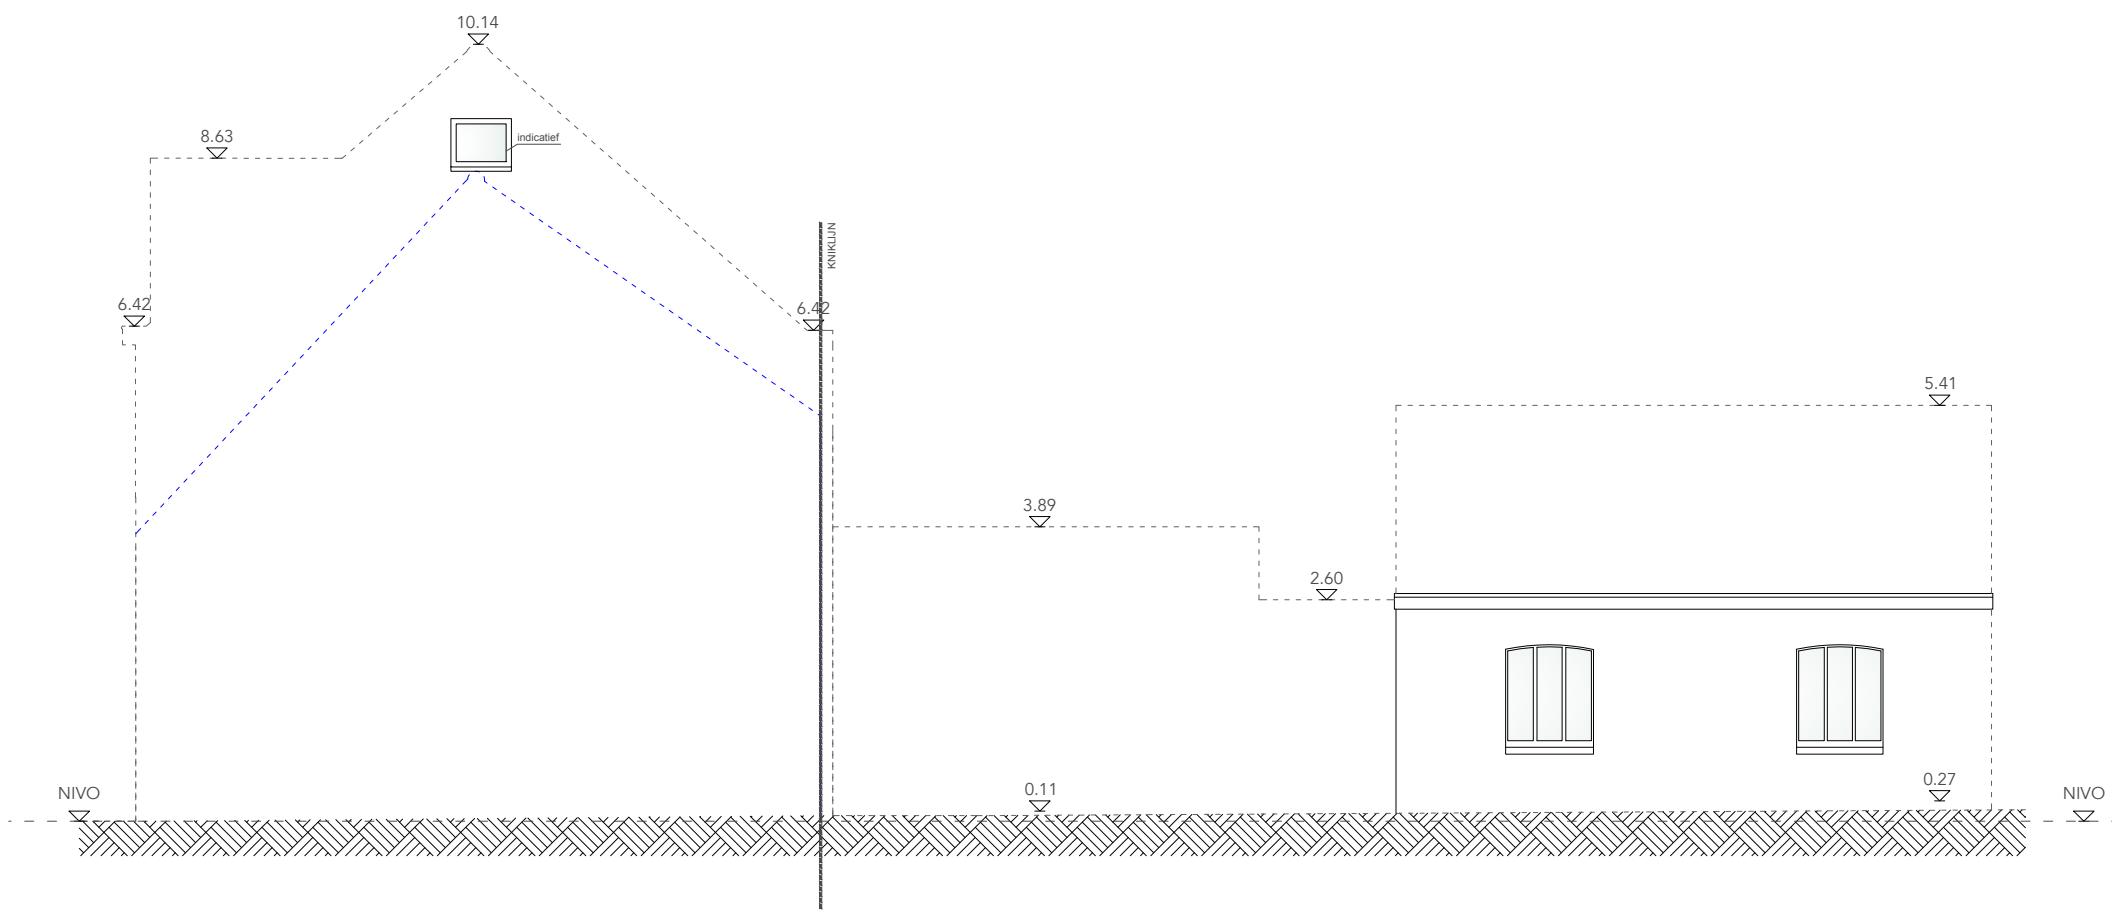

NIEUWE TOESTAND  DOORSNEDE Terreinprofiel 1/100 		OPDRACHTGEVER Barbara Graewe Nieuwescheldestraat 47 9052 Zwijnaarde PROJECT BAJA LIGGING Nieuwescheldestraat 47 9052 Zwijnaarde afdeling 24 Zwijnaarde, sectie B, nr 0278/00P003	ARCHITECT ZOOM architecten bvba Ledebergstraat 105 9050 Ledeberg BE 0535.811.073 kantooradres: Brusselsesteenweg 81 9050 Ledeberg T 09 330 37 387 info@zoom-architecten.be	De maten op het plan zijn indicatief. De uitvoerder blijft volledig verantwoordelijk voor de maatvoering Deze tekening moet de aannemer bij aanbesteding inzicht verlenen over de moeilijkheidsgraad van de uitvoering, maar ontslaat de aannemer niet van het maken van uitvoeringstekeningen. Deze tekening is en blijft ten allen tijde eigendom van de ontwerper en kan zonder zijn toestemming niet voor andere doeleinden gebruikt worden. Funderingen, beton, staalconstructies en stabiliteitselementen: zie plannen ingenieur Ventilatiroosters, isolatietypes en -diktes, isolatiewaarde glas: zie studie EPB	LEGENDE <table><tr><td></td><td></td><td></td><td></td><td></td><td></td></tr><tr><td>dragend</td><td>niet dragend</td><td>bestaand</td><td>groen</td><td>sloop</td><td>nulpunt</td></tr><tr><td></td><td></td><td></td><td></td><td></td><td></td></tr><tr><td>isolatie hard</td><td>isolatie zacht</td><td>isolatie steens</td><td>RWA best</td><td>DWA best</td><td>FEC best</td></tr><tr><td></td><td></td><td></td><td></td><td></td><td></td></tr><tr><td>chape</td><td>beton tpg</td><td>beton prefab</td><td>RWA nieuw</td><td>DWA nieuw</td><td>FEC nieuw</td></tr></table>							dragend	niet dragend	bestaand	groen	sloop	nulpunt							isolatie hard	isolatie zacht	isolatie steens	RWA best	DWA best	FEC best							chape	beton tpg	beton prefab	RWA nieuw	DWA nieuw	FEC nieuw
	
dragend	niet dragend	bestaand	groen	sloop	nulpunt																																				
	
isolatie hard	isolatie zacht	isolatie steens	RWA best	DWA best	FEC best																																				
	
chape	beton tpg	beton prefab	RWA nieuw	DWA nieuw	FEC nieuw																																				