


ZIE BIJZONDERE
VOORWAARDE(N)

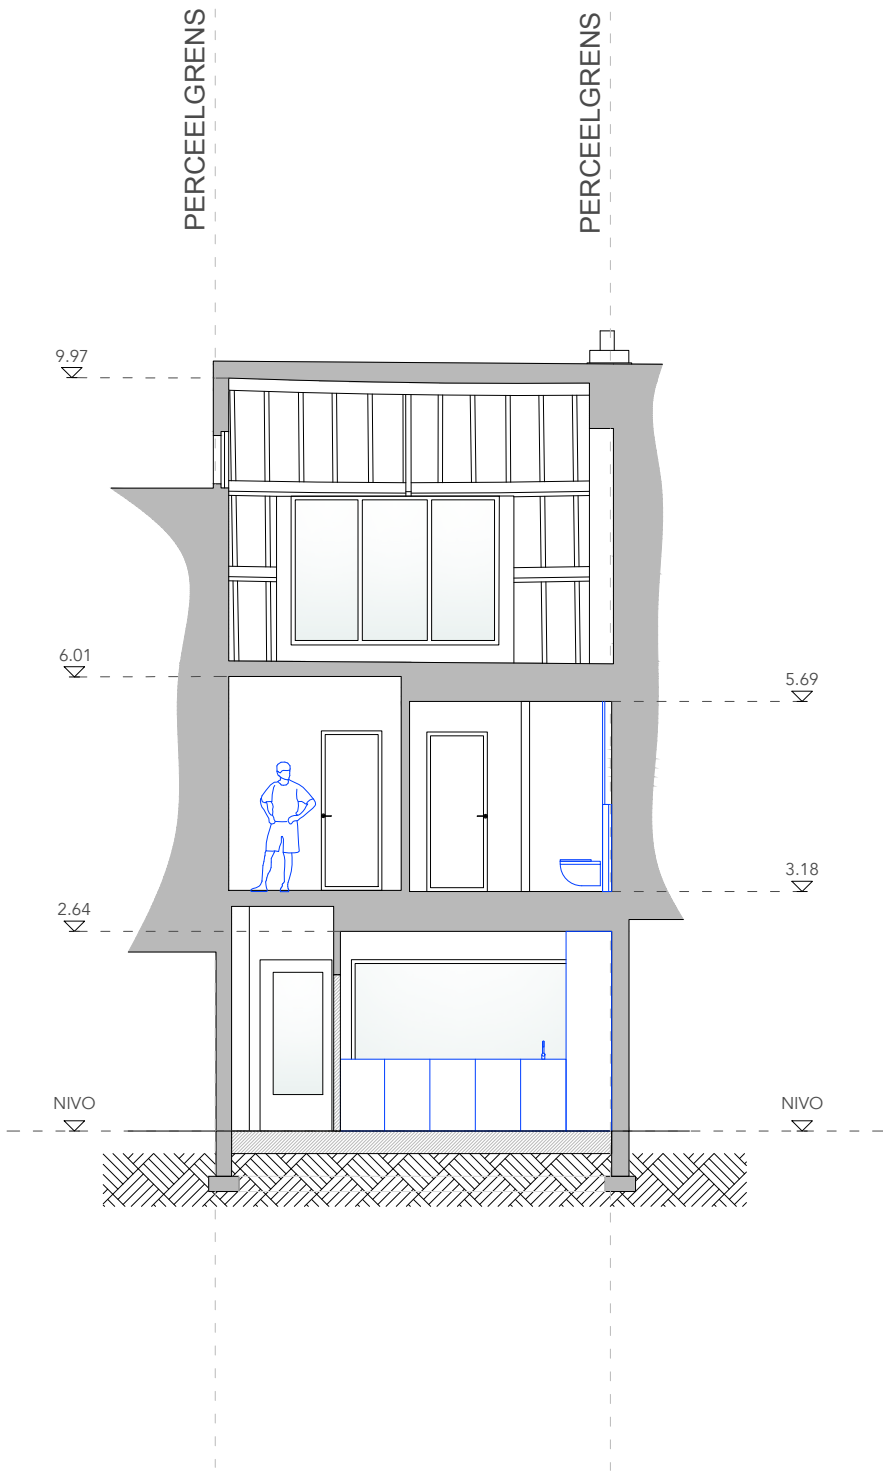

NIEUWE TOESTAND 		OPDRACHTGEVER Barbara Graewe Nieuwescheldestraat 47 9052 Zwijnaarde		ARCHITECT ZOOM architecten bv bvba Ledebergstraat 105 9050 Ledeberg BE 0535.811.073		De maten op het plan zijn indicatief. De uitvoerder blijft volledig verantwoordelijk voor de maatvoering		LEGENDE  dragend  niet dragend  bestaand  groen  sloop  nulpunt	
DOORSNEDE Sne de AA		PROJECT BAJA		kantooradres: Brusselsesteenweg 81 9050 Ledeberg T 09 330 37 387 info@zoom-architecten.be		Deze tekening moet de aannemer bij aanbesteding inzicht verlenen over de moeilijkheidsgraad van de uitvoering, maar ontslaat de aannemer niet van het maken van uitvoeringstekeningen.		 isolatie hard  isolatie zacht  isolatie steens  RWA best  DWA best  FEC best	
1/100		LIGGING Nieuwescheldestraat 47 9052 Zwijnaarde		afdeling 24 Zwijnaarde, sectie B, nr 0278/00P003		Deze tekening is en blijft ten allen tijde eigendom van de ontwerper en kan zonder zijn toestemming niet voor andere doeleinden gebruikt worden.		 chape  beton tpg  beton prefab  RWA nieuw  DWA nieuw  FEC nieuw	
						Funderingen, beton, staalconstructies en stabiliteitselementen: zie plannen ingenieur		Ventilatie roosters, isolatietypes en -diktes, isolatiewaarde glas: zie studie EPB	