


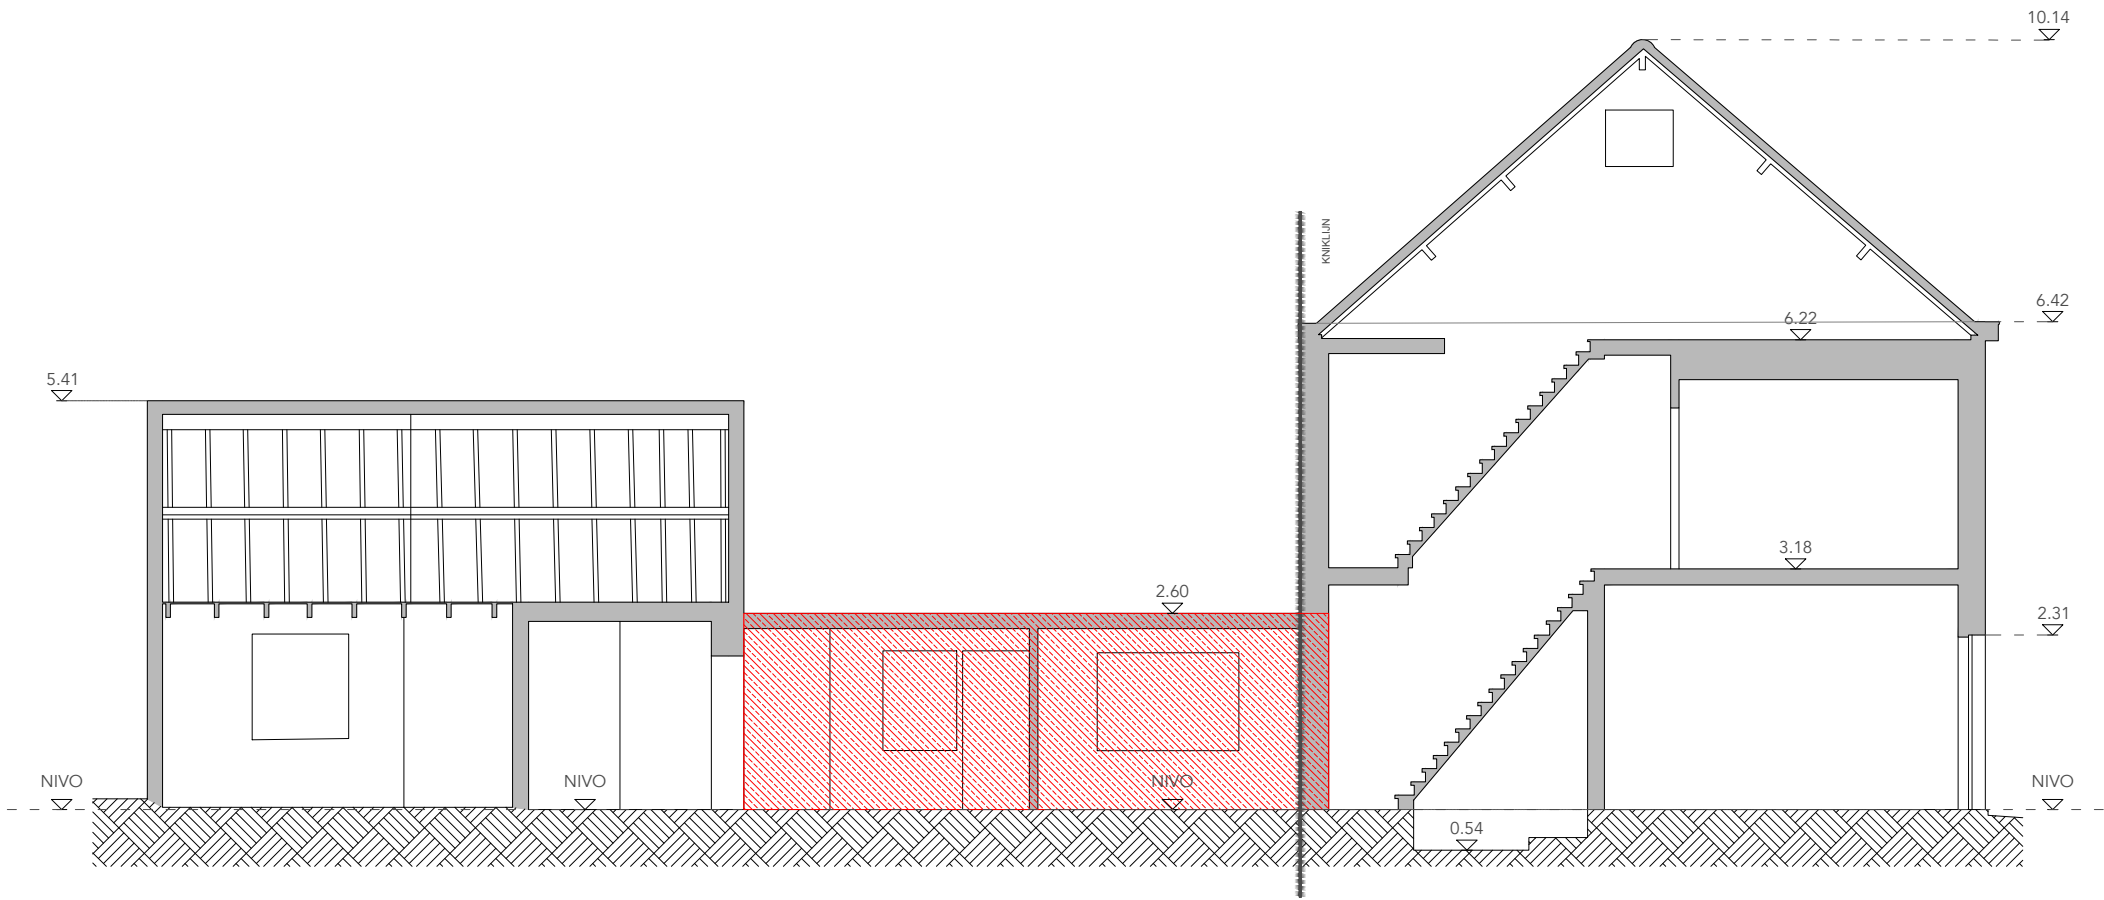

BESTAANDE TOESTAND  DOORSNEDE Snedes CC 1/100 0 1 5	OPDRACHTGEVER Barbara Graewe Nieuwescheldestraat 47 9052 Zwijnaarde PROJECT BAJA LIGGING Nieuwescheldestraat 47 9052 Zwijnaarde afdeling 24 Zwijnaarde, sectie B, nr 0278/00P003	ARCHITECT ZOOM architecten bvba Ledebergstraat 105 9050 Ledeberg BE 0535.811.073 kantooradres: Brusselsesteenweg 81 9050 Ledeberg T 09 330 37 387 info@zoom-architecten.be	De maten op het plan zijn indicatief. De uitvoerder blijft volledig verantwoordelijk voor de maatvoering Deze tekening moet de aannemer bij aanbesteding inzicht verlenen over de moeilijkheidsgraad van de uitvoering, maar ontslaat de aannemer niet van het maken van uitvoeringstekeningen. Deze tekening is en blijft ten allen tijde eigendom van de ontwerper en kan zonder zijn toestemming niet voor andere doeleinden gebruikt worden. Funderingen, beton, staalconstructies en stabiliteitselementen: zie plannen ingenieur Ventilatieroosters, isolatietypes en -diktes, isolatiewaarde glas: zie studie EPB	LEGENDE  dragend  niet dragend  bestaand  isolatie hard  isolatie zacht  isolatie steens  chape  beton tpg  beton prefab  groen  sloop  nulpunt  RWA best  DWA best  FEC best  RWA nieuw  DWA nieuw  FEC nieuw
---	--	--	--	--