


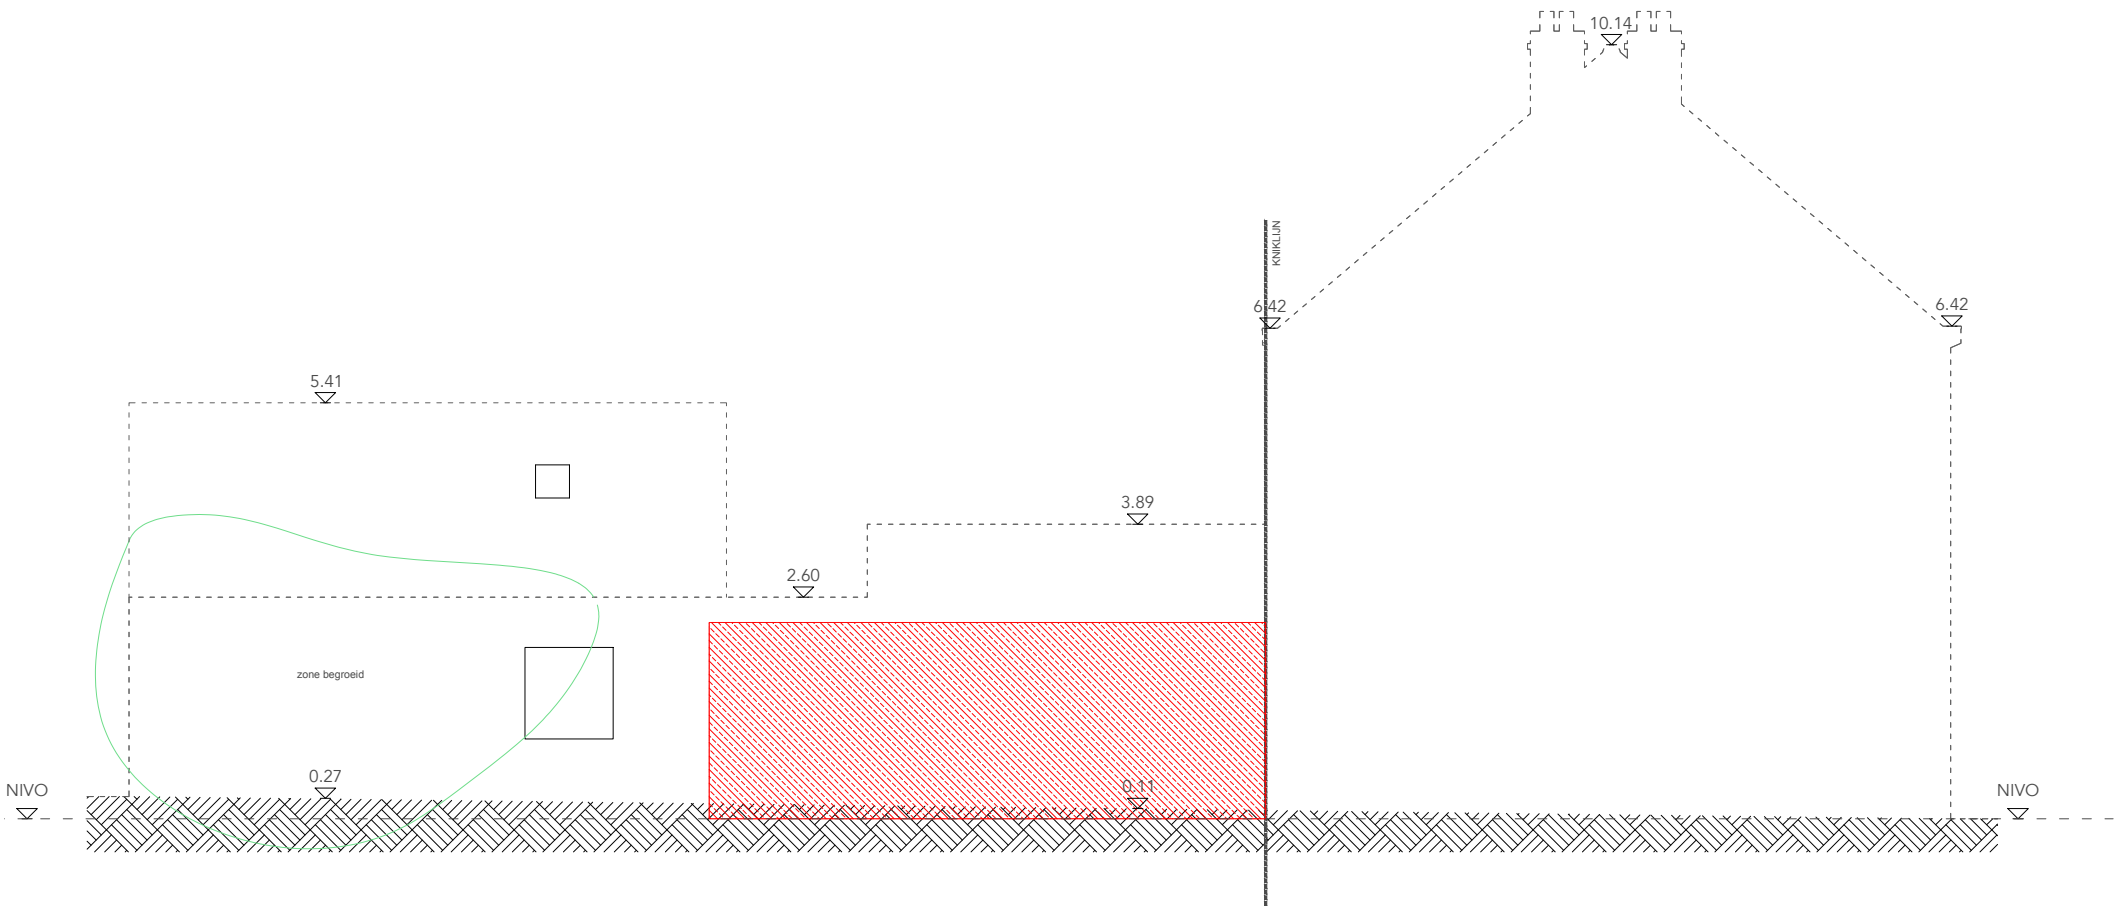

BESTAANDE TOESTAND  DOORSNEDE Terreinprofiel 1/100 	OPDRACHTGEVER Barbara Graewe Nieuwescheldestraat 47 9052 Zwijnaarde PROJECT BAJA LIGGING Nieuwescheldestraat 47 9052 Zwijnaarde afdeling 24 Zwijnaarde, sectie B, nr 0278/00P003	ARCHITECT ZOOM architecten bv bvba Ledebergstraat 105 9050 Ledeberg BE 0535.811.073 kantooradres: Brusselsesteenweg 81 9050 Ledeberg T 09 330 37 387 info@zoom-architecten.be	De maten op het plan zijn indicatief. De uitvoerder blijft volledig verantwoordelijk voor de maatvoering Deze tekening moet de aannemer bij aanbesteding inzicht verlenen over de moeilijkheidsgraad van de uitvoering, maar ontslaat de aannemer niet van het maken van uitvoeringstekeningen. Deze tekening is en blijft ten allen tijde eigendom van de ontwerper en kan zonder zijn toestemming niet voor andere doeleinden gebruikt worden. Funderingen, beton, staalconstructies en stabiliteitselementen: zie plannen ingenieur Ventilatieroosters, isolatietypes en -diktes, isolatiewaarde glas: zie studie EPB	LEGENDE <table><tr><td> dragend</td><td> niet dragend</td><td> bestaand</td><td> groen</td><td> sloop</td><td> nulpunt</td></tr><tr><td> isolatie hard</td><td> isolatie zacht</td><td> isolatie steens</td><td> RWA best</td><td> DWA best</td><td> FEC best</td></tr><tr><td> chape</td><td> beton tpg</td><td> beton prefab</td><td> RWA nieuw</td><td> DWA nieuw</td><td> FEC nieuw</td></tr></table>	 dragend	 niet dragend	 bestaand	 groen	 sloop	 nulpunt	 isolatie hard	 isolatie zacht	 isolatie steens	 RWA best	 DWA best	 FEC best	 chape	 beton tpg	 beton prefab	 RWA nieuw	 DWA nieuw	 FEC nieuw
 dragend	 niet dragend	 bestaand	 groen	 sloop	 nulpunt																	
 isolatie hard	 isolatie zacht	 isolatie steens	 RWA best	 DWA best	 FEC best																	
 chape	 beton tpg	 beton prefab	 RWA nieuw	 DWA nieuw	 FEC nieuw																	