


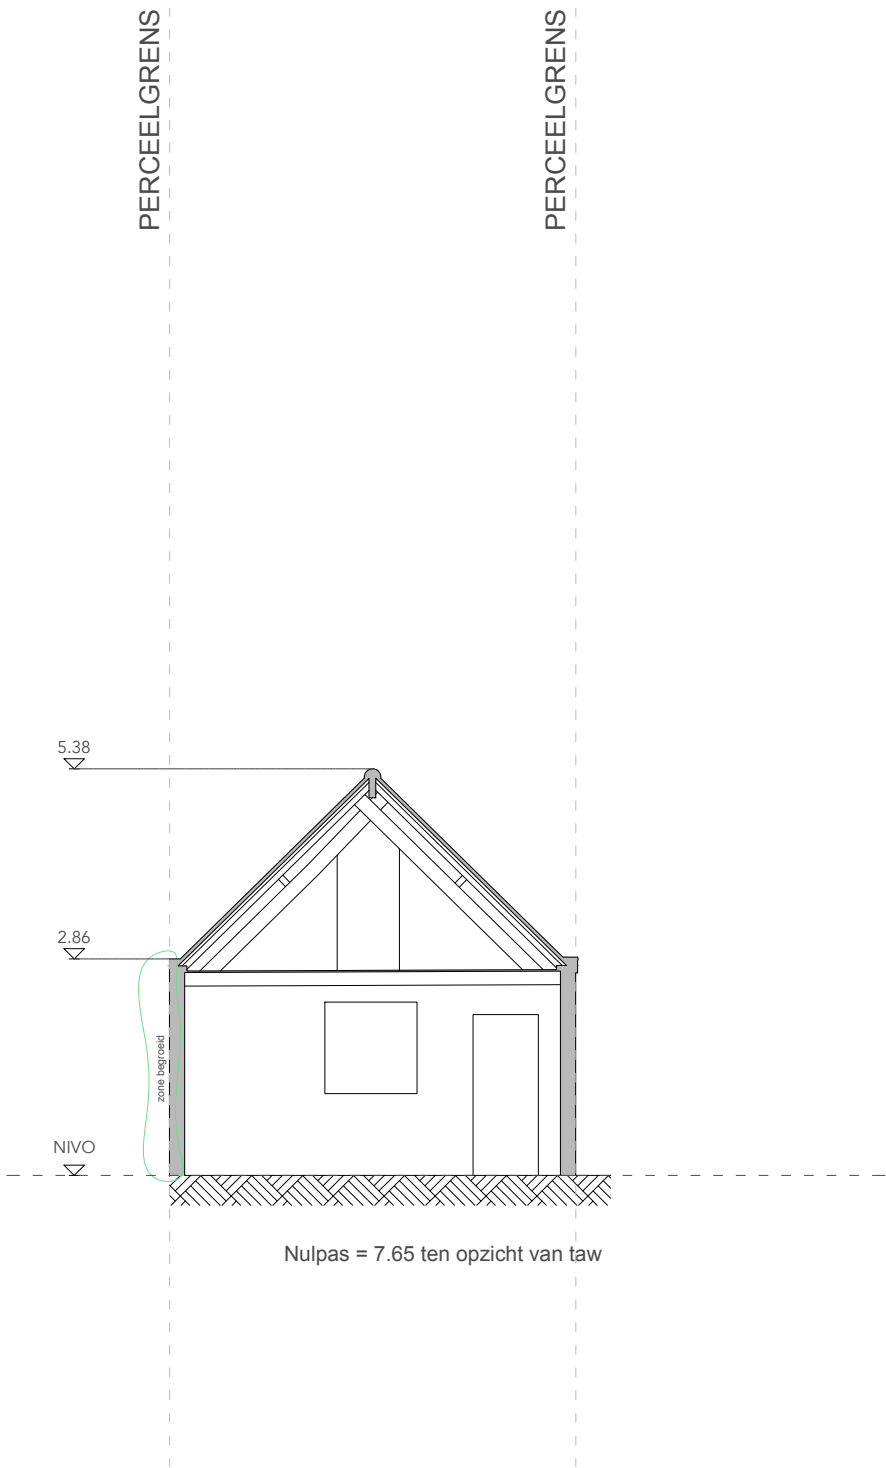

BESTAANDE TOESTAND	OPDRACHTGEVER Barbara Graewe Nieuwescheldestraat 47 9052 Zwijnaarde	ARCHITECT ZOOM architecten bv bvba Ledebergstraat 105 9050 Ledeberg BE 0535.811.073	De maten op het plan zijn indicatief. De uitvoerder blijft volledig verantwoordelijk voor de maatvoering Deze tekening moet de aannemer bij aanbesteding inzicht verlenen over de moeilijkheidsgraad van de uitvoering, maar ontslaat de aannemer niet van het maken van uitvoeringstekeningen. Deze tekening is en blijft ten allen tijde eigendom van de ontwerper en kan zonder zijn toestemming niet voor andere doeleinden gebruikt worden. Funderingen, beton, staalconstructies en stabiliteitselementen: zie plannen ingenieur Ventilatiroosters, isolatietypes en -diktes, isolatiewaarde glas: zie studie EPB	<table><tr><th colspan="3">LEGENDE</th></tr><tr><td></td><td></td><td></td></tr><tr><td>dragend</td><td>groen</td><td>sloop</td></tr><tr><td></td><td></td><td></td></tr><tr><td>niet dragend</td><td>RWA best</td><td>DWA best</td></tr><tr><td></td><td></td><td></td></tr><tr><td>bestaand</td><td>RWA nieuw</td><td>DWA nieuw</td></tr><tr><td></td><td></td><td></td></tr><tr><td>isoliatie hard</td><td></td><td></td></tr><tr><td></td><td></td><td></td></tr><tr><td>isoliatie zacht</td><td></td><td></td></tr><tr><td></td><td></td><td></td></tr><tr><td>isoliatie steens</td><td></td><td></td></tr><tr><td></td><td></td><td></td></tr><tr><td>chape</td><td></td><td></td></tr><tr><td></td><td></td><td></td></tr><tr><td>beton tpg</td><td></td><td></td></tr><tr><td></td><td></td><td></td></tr><tr><td>beton prefab</td><td></td><td></td></tr></table>	LEGENDE						dragend	groen	sloop				niet dragend	RWA best	DWA best				bestaand	RWA nieuw	DWA nieuw				isoliatie hard						isoliatie zacht						isoliatie steens						chape						beton tpg						beton prefab		
LEGENDE	
dragend	groen	sloop	
niet dragend	RWA best	DWA best	
bestaand	RWA nieuw	DWA nieuw	
isoliatie hard	
isoliatie zacht	
isoliatie steens	
chape	
beton tpg	
beton prefab	
	PROJECT BAJA	kantooradres: Brusselsesteenweg 81 9050 Ledeberg T 09 330 37 387 info@zoom-architecten.be	
DOORSNEDE Snedes BB	LIGGING Nieuwescheldestraat 47 9052 Zwijnaarde	afdeling 24 Zwijnaarde, sectie B, nr 0278/00P003	
1/100	