


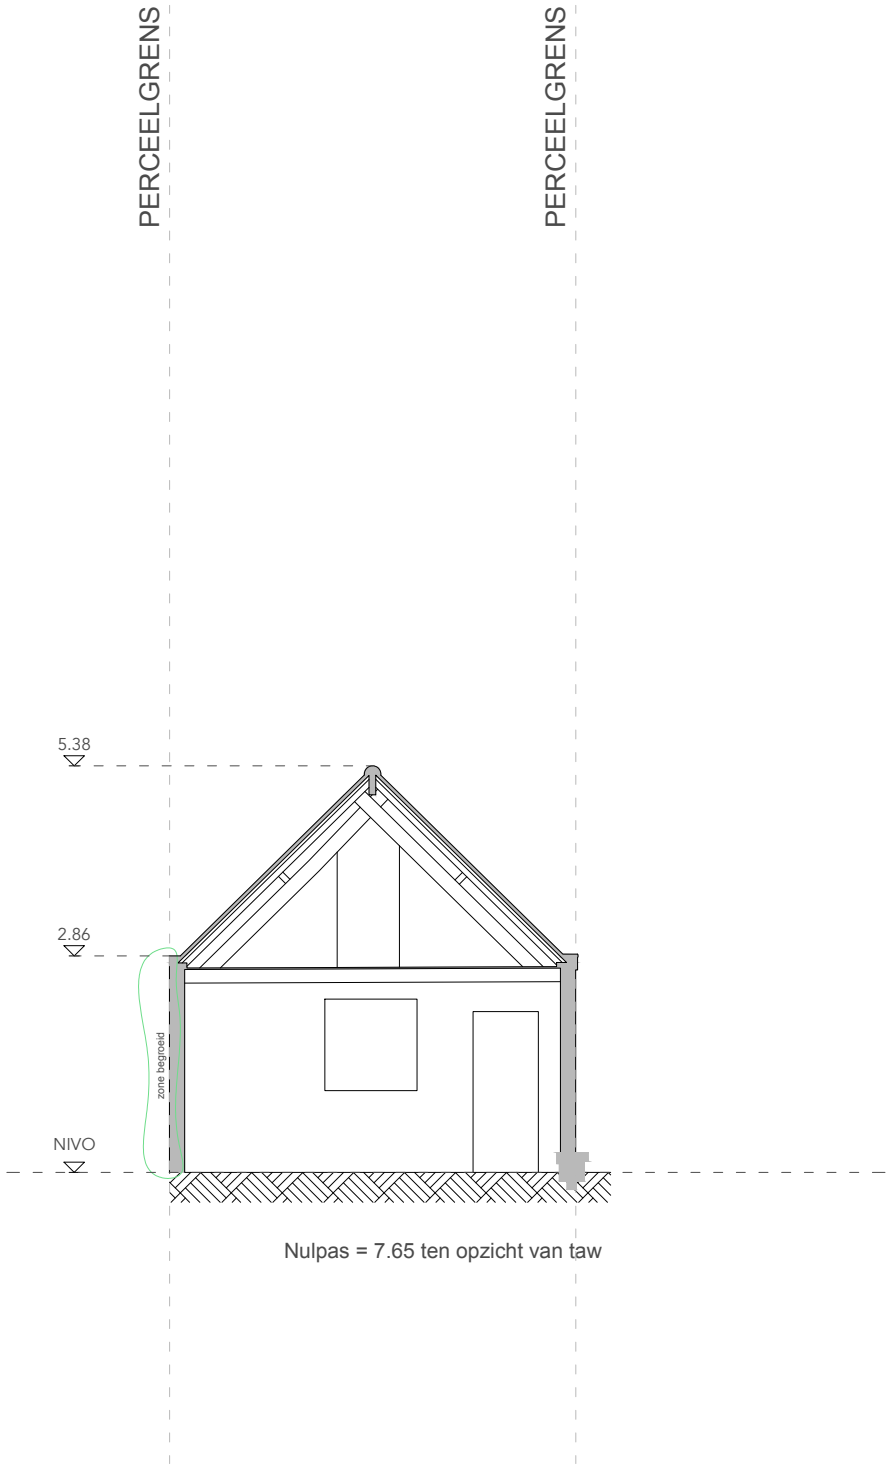

NIEUWE TOESTAND

DOORSNEDE

Snedes BB

1/100

OPDRACHTGEVER
Barbara Graewe
Nieuwescheldestraat 47
9052 Zwijnaarde

PROJECT
BAJA

LIGGING
Nieuwescheldestraat 47
9052 Zwijnaarde

afdeling 24 Zwijnaarde,
sectie B, nr 0278/00P003

ARCHITECT
ZOOM architecten bvba
Ledebergstraat 105
9050 Ledeberg
BE 0535.811.073

kantooradres:
Brusselsesteenweg 81
9050 Ledeberg
T 09 330 37 387
info@zoom-architecten.be

De maten op het plan zijn indicatief. De uitvoerder blijft volledig verantwoordelijk voor de maatvoering

Deze tekening moet de aannemer bij aanbesteding inzicht verlenen over de moeilijkheidsgraad van de uitvoering, maar ontslaat de aannemer niet van het maken van uitvoeringstekeningen.

Deze tekening is en blijft ten allen tijde eigendom van de ontwerper en kan zonder zijn toestemming niet voor andere doeleinden gebruikt worden.

Funderingen, beton, staalconstructies en stabiliteitselementen: zie plannen ingenieur

Ventilatieroosters, isolatietypes en -diktes, isolatiewaarde glas: zie studie EPB

LEGENDE

dragend	groen	sloop
niet dragend	RWA best	DWA best
bestaand	RWA nieuw	DWA nieuw
isolatie hard		FEC best
		FEC nieuw
isolatie zacht		
isolatie steens		
chape		
beton tpg		
beton prefab		