


ZIE BIJZONDERE VOORWAARDE(N)

INFILTRATIEVOORZIEGING:
inhoud 2,376 liter
oppervlakte infiltratievoorziening:
9,50 m²
diepte:
25 cm

REGENWATERPUT:
- bestaande regenwaterput hergebruiken:
inhoud ca. 1.200 liter
- nieuwe regenwaterput:
inhoud ca. 7.500 liter
Totale horizontale dakoppervlakte:
- 50 m² (horizontale dakoppervlakte schuin dak woning)
- 42 m² (horizontale dakoppervlakte schuin dak atelier)
- 10 m² (horizontale dakoppervlakte schuin dak garage - linkerdeel)


niet aangesloten op regenwaterput wegens infiltratie op eigen terrein:
- terras

toepassing hergebruik regenwater:
aansluiting van 1 tot 2 rollen, wasmachine en 1 of meer buitenkraantje(s)

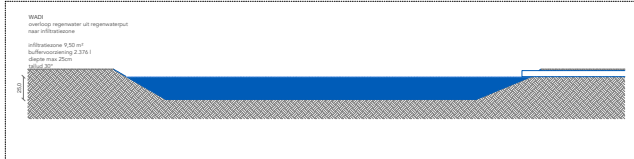

Snedes over wadi

Nulpas = 7.65 ten opzicht van taw

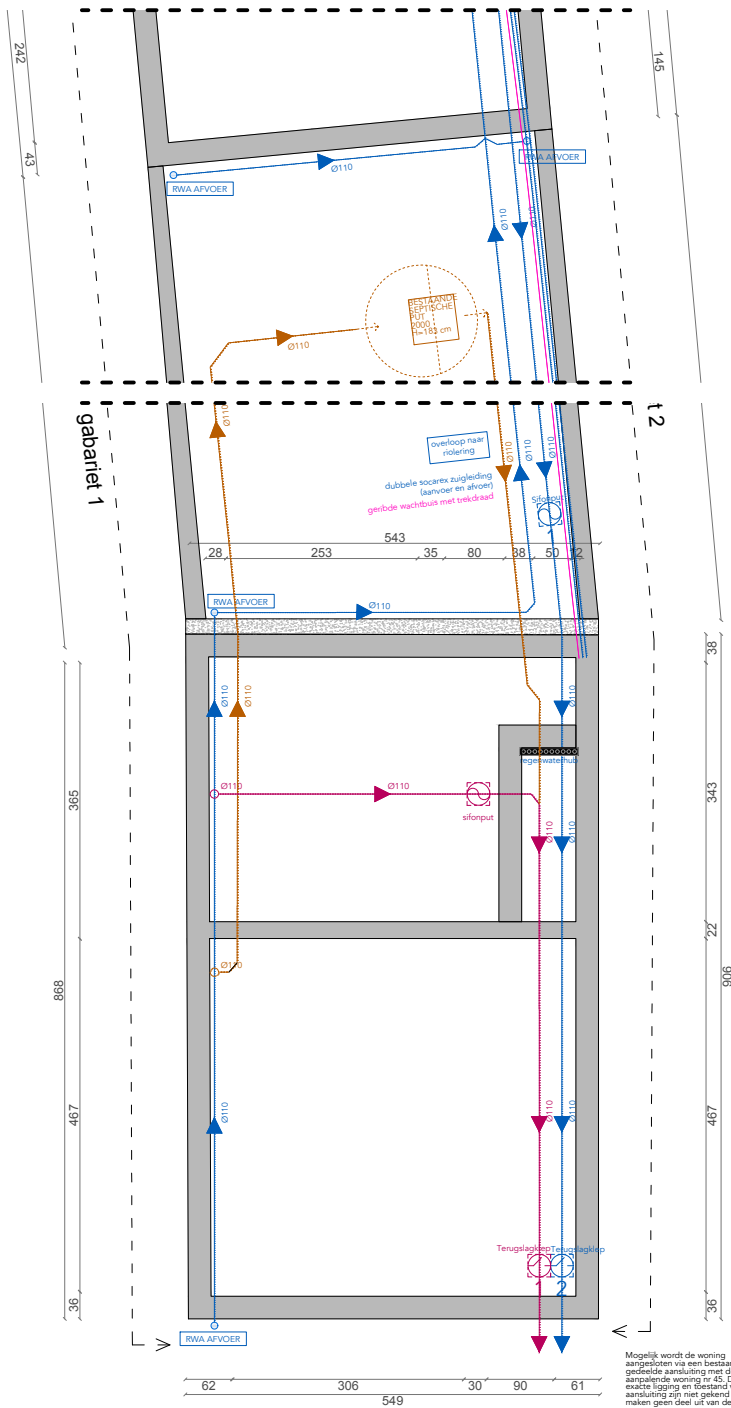

Mogelijk wordt de woning aangesloten via een bestaande gedeelte aansluiting met de aansluitende woning nr. 65. De exacte ligging en toestand van de aansluiting zijn niet gekend en maken geen deel uit van deze aanvraag

NIEUWE TOESTAND



GRONDPLAN
FUNDERING

1/160



OPDRACHTGEVER
Barbara Graewe
Nieuwescheldestraat 47
9052 Zwijnaarde

PROJECT
BAJA

LIGGING
Nieuwescheldestraat 47
9052 Zwijnaarde

afdeling 24 Zwijnaarde,
sectie B, nr 0278/00P003

ARCHITECT
ZOOM architecten bv bvba
Ledebergstraat 105
9050 Ledeberg
BE 0535.811.073

kantooradres:
Brusselsesteenweg 81
9050 Ledeberg
T 09 330 37 387
info@zoom-architecten.be

De maten op het plan zijn indicatief. De uitvoerder blijft volledig verantwoordelijk voor de maatvoering

Deze tekening moet de aannemer bij aanbesteding inzicht verlenen over de moeilijkheidsgraad van de uitvoering, maar ontslaat de aannemer niet van het maken van uitvoeringstekeningen. Deze tekening is en blijft ten allen tijde eigendom van de ontwerper en kan zonder zijn toestemming niet voor andere doeleinden gebruikt worden.

Funderingen, beton, staalconstructies en stabiliteitselementen: zie plannen ingenieur

Ventilatieopeningen, isolatietypes en -diktes, isolatiewaarde glas: zie studie EPB

LEGENDE

