




BESTAANDE TOESTAND

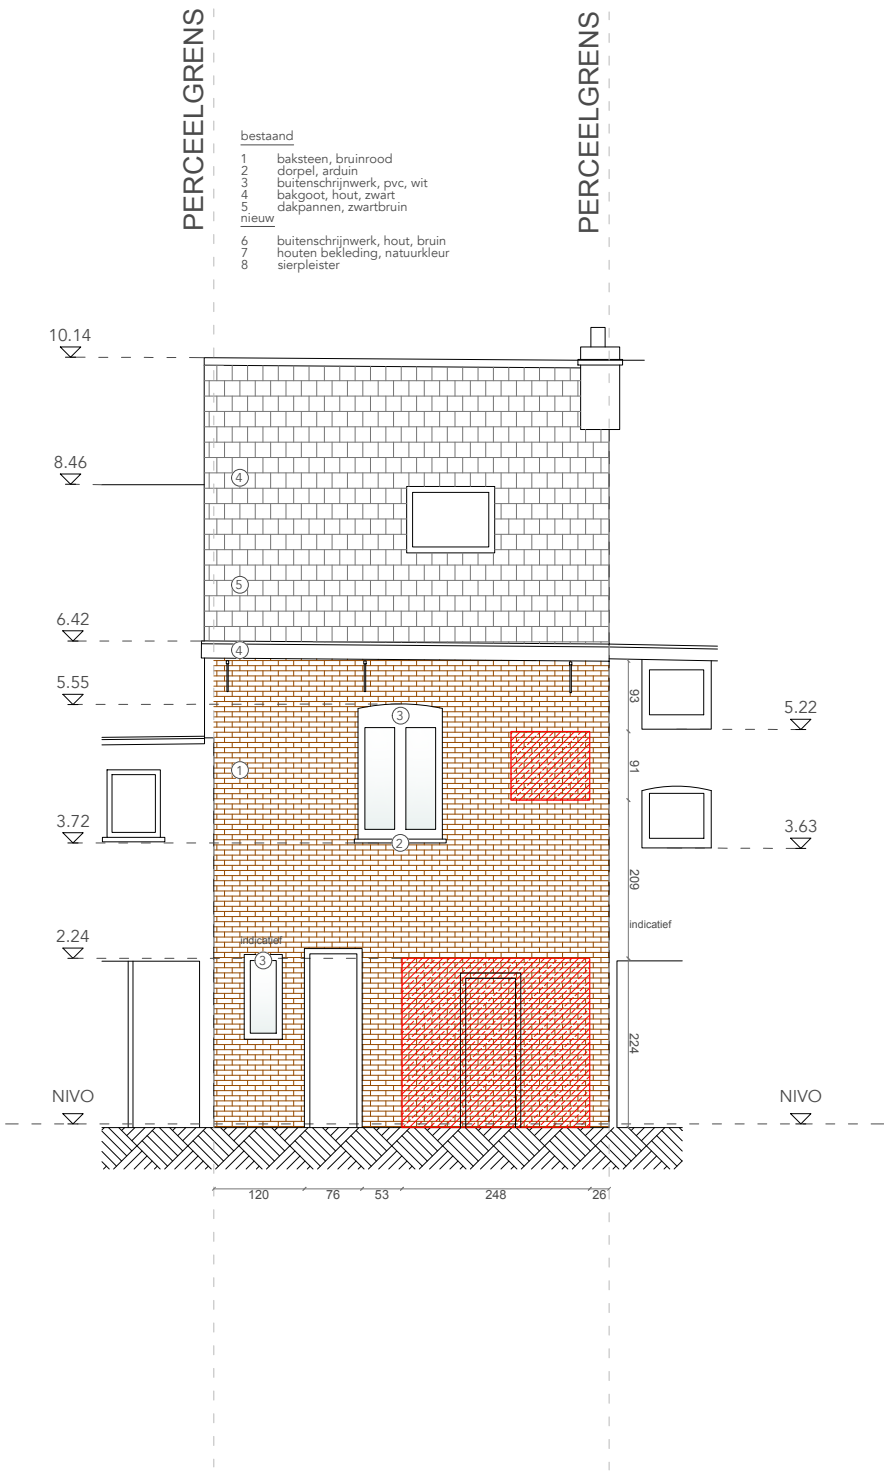

GEVEL
Achtergevel

1/100



OPDRACHTGEVER

Barbara Graewe
Nieuwescheldestraat 47
9052 Zwijnaarde

PROJECT
BAJA

LIGGING
Nieuwescheldestraat 47
9052 Zwijnaarde

afdeling 24 Zwijnaarde,
sectie B, nr 0278/00P003

ARCHITECT

ZOOM architecten bv bvba
Ledebergstraat 105
9050 Ledeberg
BE 0535.811.073

kantooradres:
Brusselsesteenweg 81
9050 Ledeberg
T 09 330 37 387
info@zoom-architecten.be

De maten op het plan zijn indicatief. De uitvoerder blijft volledig verantwoordelijk voor de maatvoering

Deze tekening moet de aannemer bij aanbesteding inzicht verlenen over de moeilijkheidsgraad van de uitvoering, maar ontslaat de aannemer niet van het maken van uitvoeringstekeningen.

Deze tekening is en blijft ten allen tijde eigendom van de ontwerper en kan zonder zijn toestemming niet voor andere doeleinden gebruikt worden.

Funderingen, beton, staalconstructies en stabiliteitselementen: zie plannen ingenieur

Ventilatiroosters, isolatietypes en -diktes, isolatiewaarde glas: zie studie EPB

dragend

niet dragend

bestaand

isolatie hard

isolatie zacht

isolatie steens

chape

beton tpg

beton prefab

groen

sloop

nulpunt

RWA best

DWA best

FEC best

RWA nieuw

DWA nieuw

FEC nieuw