
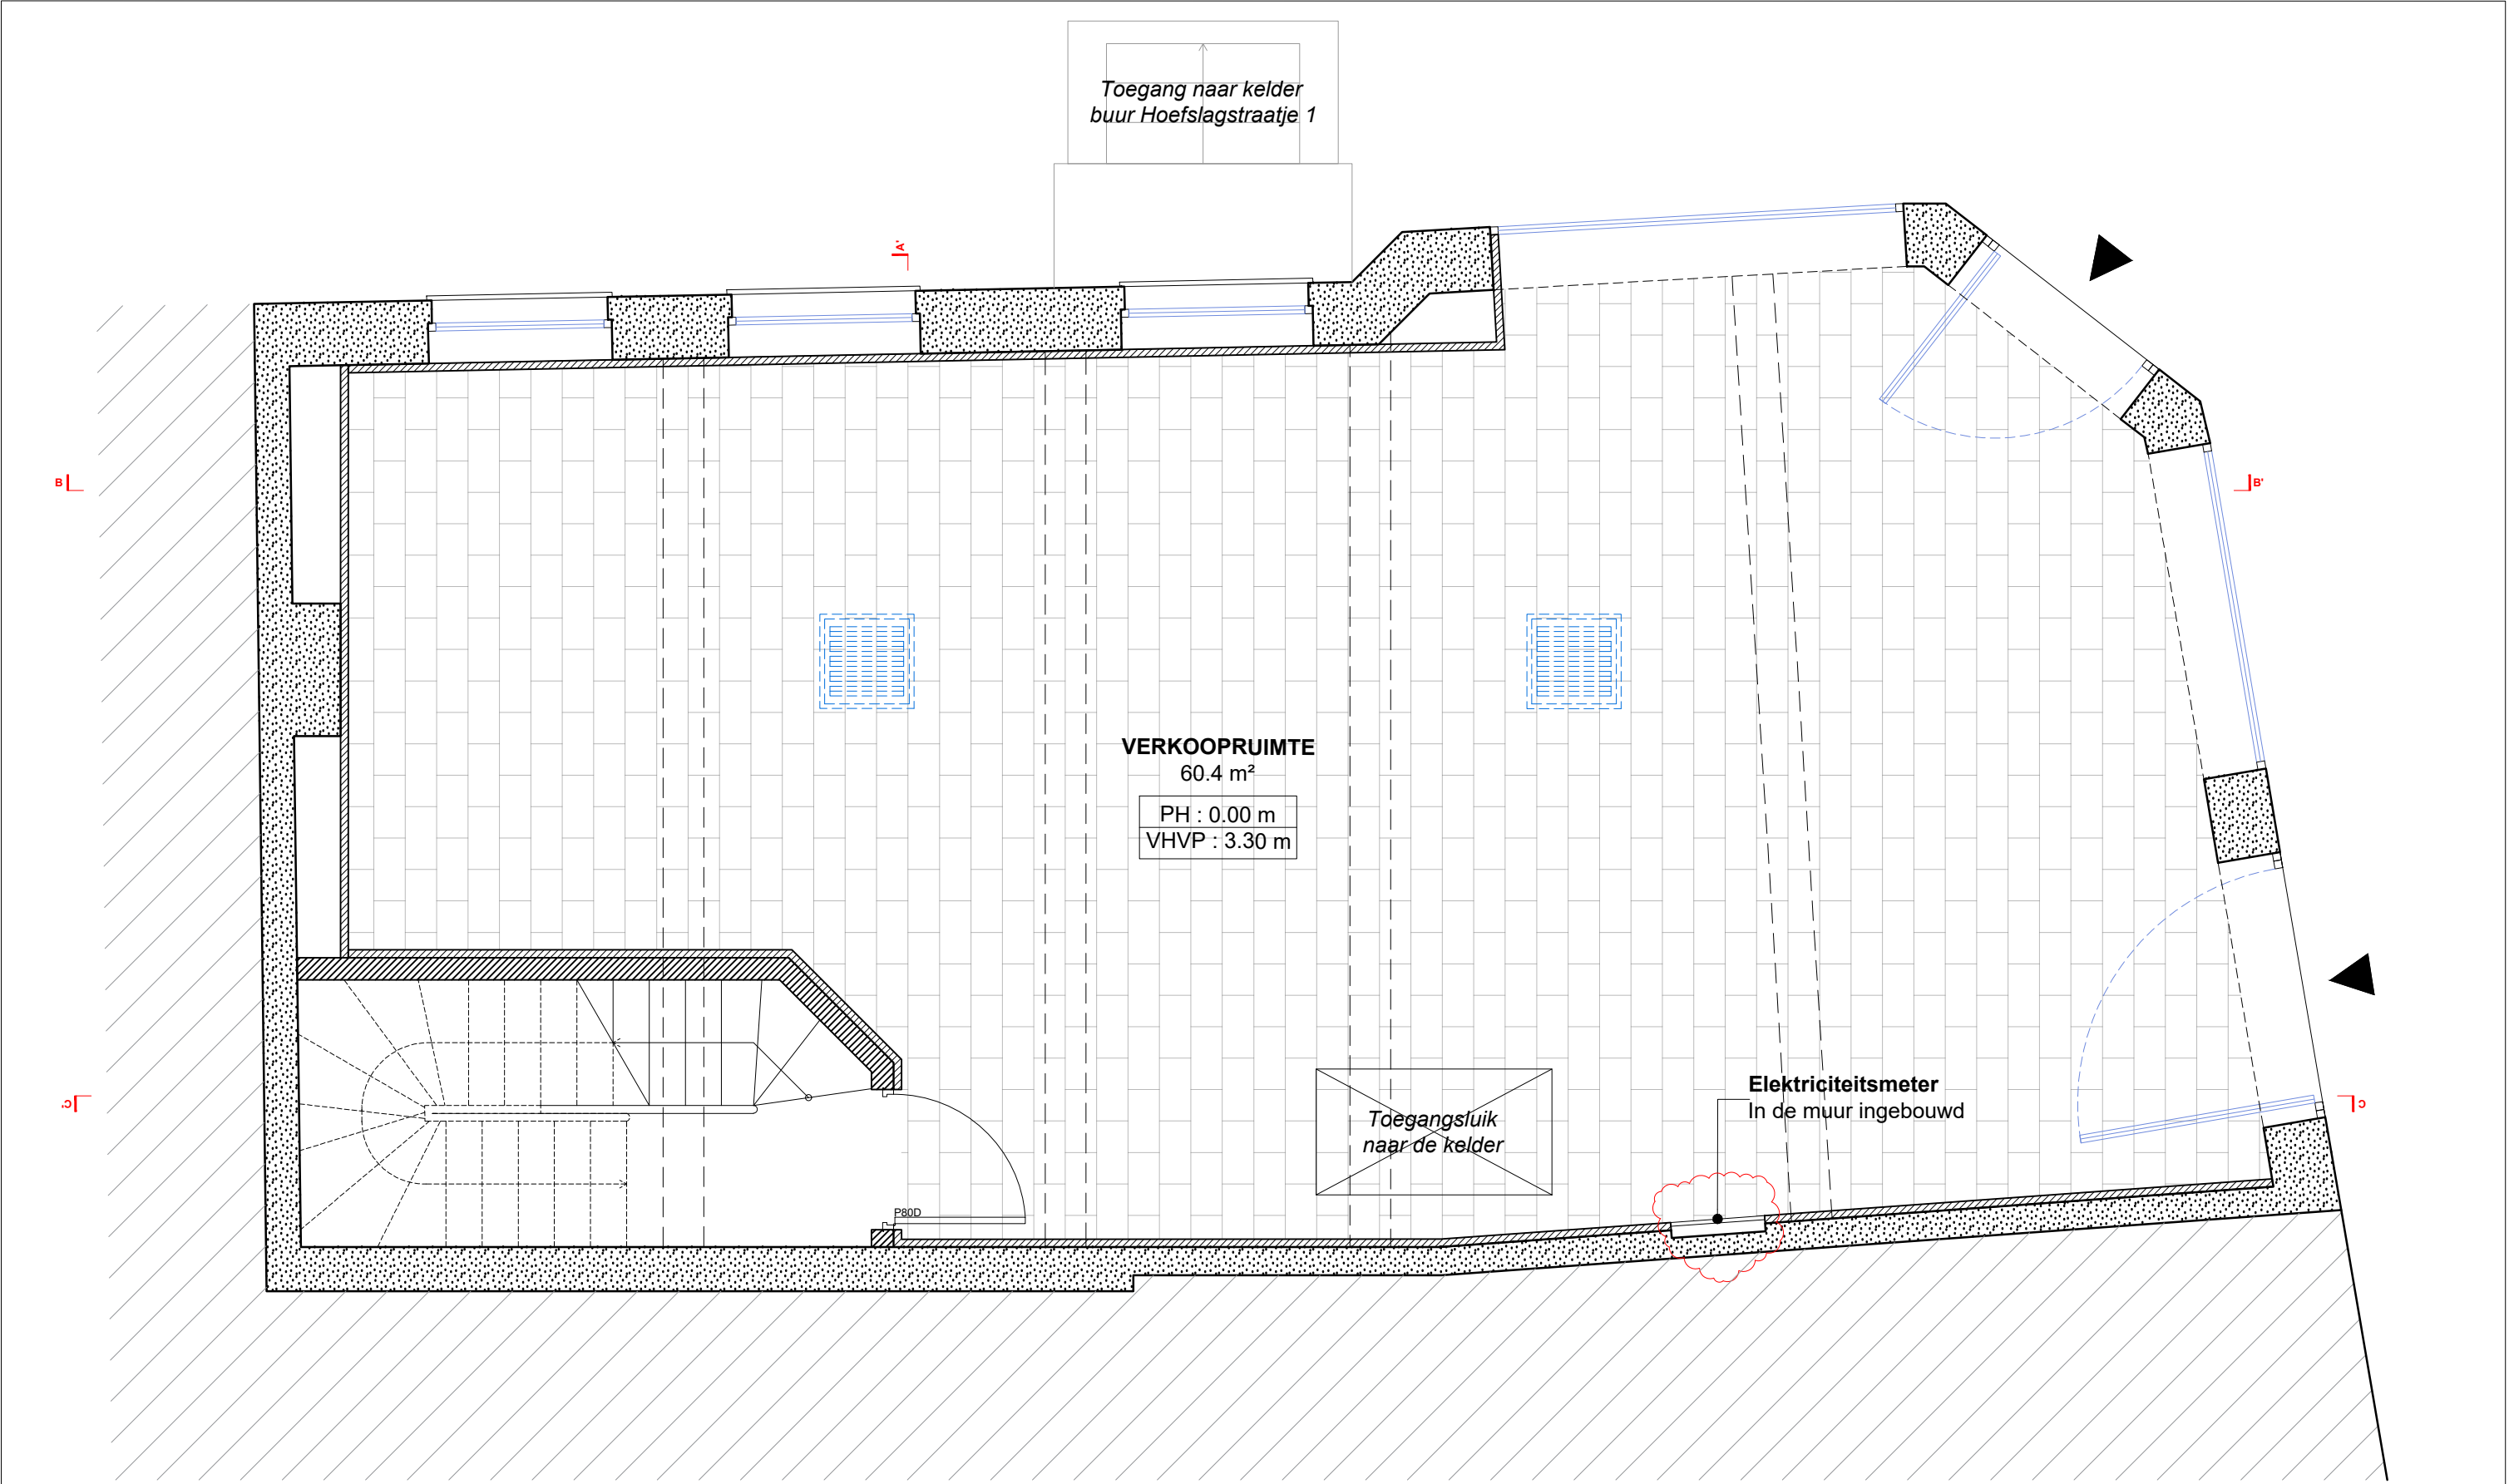


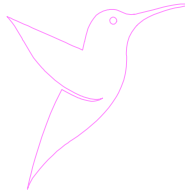

OVERZICHT DAT DOOR DE BEDRIJVEN MOET WORDEN GECONTROLEERD

	Opdrachtgever	Projectleider	ADOPT PARFUMS GENT CV Ruimtelijk orderingsdossier Verse 3	Fase	Dossier Langemunt, 31 9000 GENT België	CENTRUM		VERSE	
	ADOPT PARFUMS 19 Impasse Lou Haou 33610 CESTAS	BTC TRAVAUX 33 Avenue de Canteranne 33600 PESSAC		BESTAANDE PLATTEGROND G-V		APD	A3	2	29/05/2026
			Pagina <td>2B</td> <td>29/05/2026</td>			2B		29/05/2026	
			06 <td>3</td> <td>11/06/2026</td>			3		11/06/2026	
								Plattegrond	1/40