


Langemunt, 31 - 9000 GENT

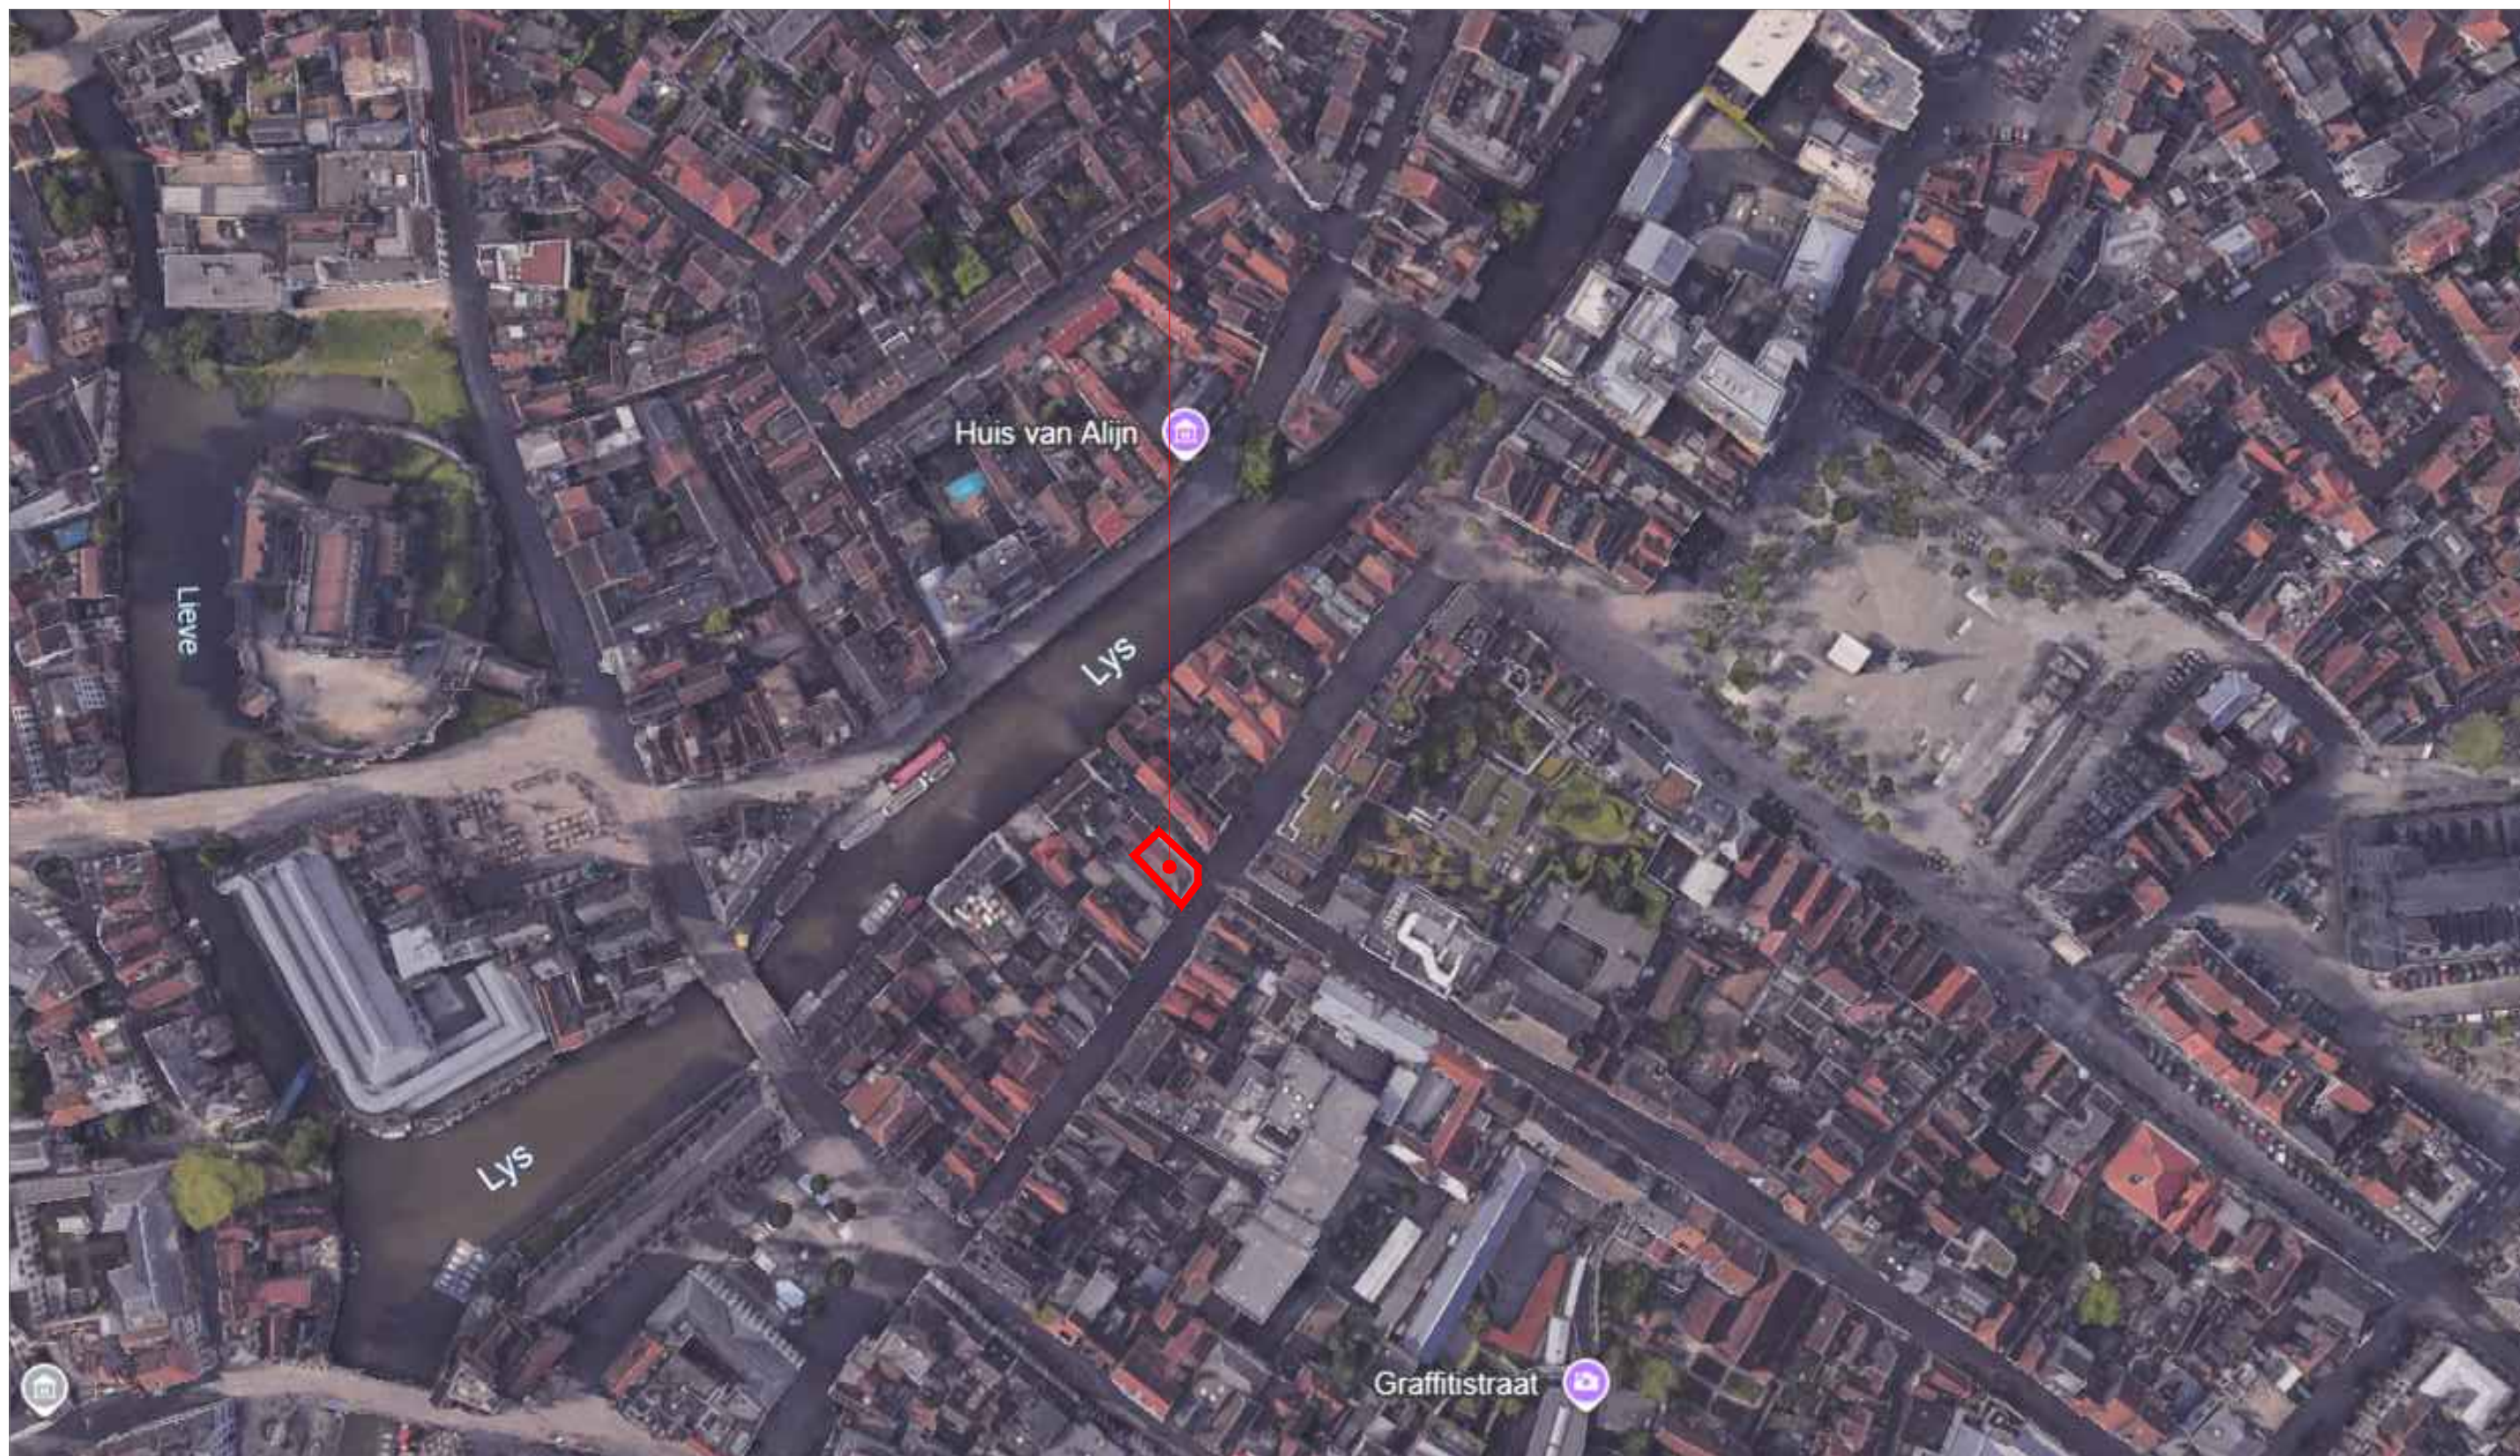

OVERZICHT DAT DOOR DE BEDRIJVEN MOET WORDEN GECONTROLEERD

Opdrachtgever	Projectleider	ADOPT PARFUMS GENT CV Ruimtelijk ordeningsdossier Verse 3	Fase	Dossier	CENTRUM	VERSE	
ADOPT PARFUMS 19 Impasse Lou Haou 33610 CESTAS	BTC TRAVAUX 33 Avenue de Canteranne 33600 PESSAC	LOCATIEKAART	APD	Langemunt, 31 9000 GENT België		2	29/05/2026
			Pagina		A3	2B	29/05/2026
			03		Plattegrond	3	11/06/2026
							ACK