


ZIE BIJZONDERE
VOORWAARDE(N)

Beeldschermzuil
De beeldschermzuil wordt niet aangevraagd
en dus ook niet vergund.

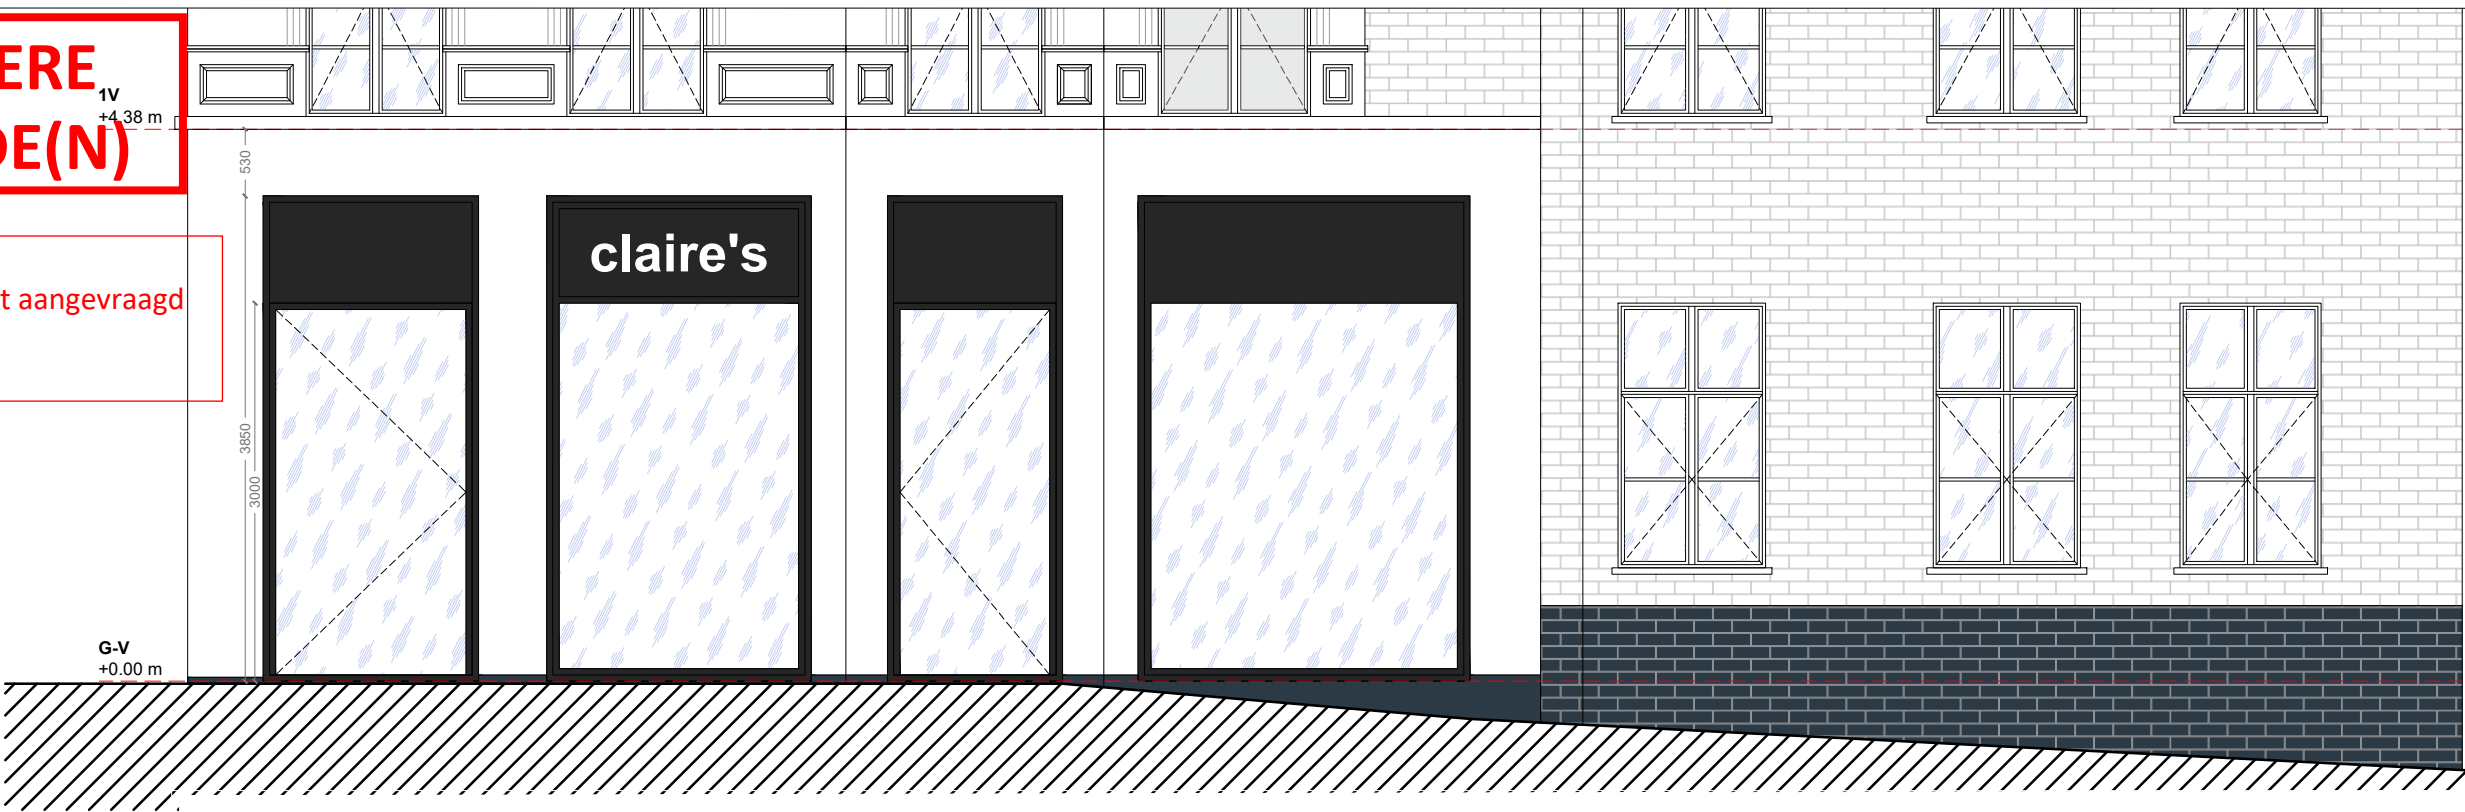

Verlichte vlaggenreclame
- Diameter: 50 cm
- Waterdichte witte ledmodules aan de rand (6000 K)
- Dikte: 60 mm
- Rand van geanodiseerd en gepoedercoat aluminium
- Bevestigingsarmen van aluminium (RAL-kleur afgestemd op de achtergrondkleur) met bevestigingsplaat


Raamstickers
De ramen aan de zijde Hoefslagstraatje mogen niet bestickerd worden.

Verlichte reclame met uitgesneden PMMA-letters
"adopt": letters, vogel en vlag van uitgesneden PMMA - dikte 30 mm
- Letters bevestigd op bestaande lichtbak
- Witte LED-verlichting 6000K geïntegreerd in elke letter, vogel en vlag
- Externe transformator voor binnen
- Afmetingen bord: L. 150 x H. 57 cm

Vaste etalage ter vervanging van de oude deur



OVERZICHT DAT DOOR DE BEDRIJVEN MOET WORDEN GECONTROLEERD

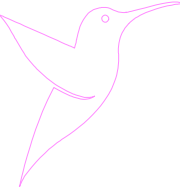	Opdrachtgever	Projectleider	ADOPT PARFUMS GENT CV Ruimtelijk orderingsdossier Verse 3	Fase	Dossier Langemunt, 31 9000 GENT België	CENTRUM	VERSE	
	ADOPT PARFUMS 19 Impasse Lou Haou 33610 CESTAS	BTC TRAVAUX 33 Avenue de Canteranne 33600 PESSAC		APD			2	29/05/2026
			BESTAANDE GEVEL / GEPLANDE GEVEL	Pagina		A3	2B	29/05/2026
				44		Plattegrond 1/60	3	11/06/2026 ACK