
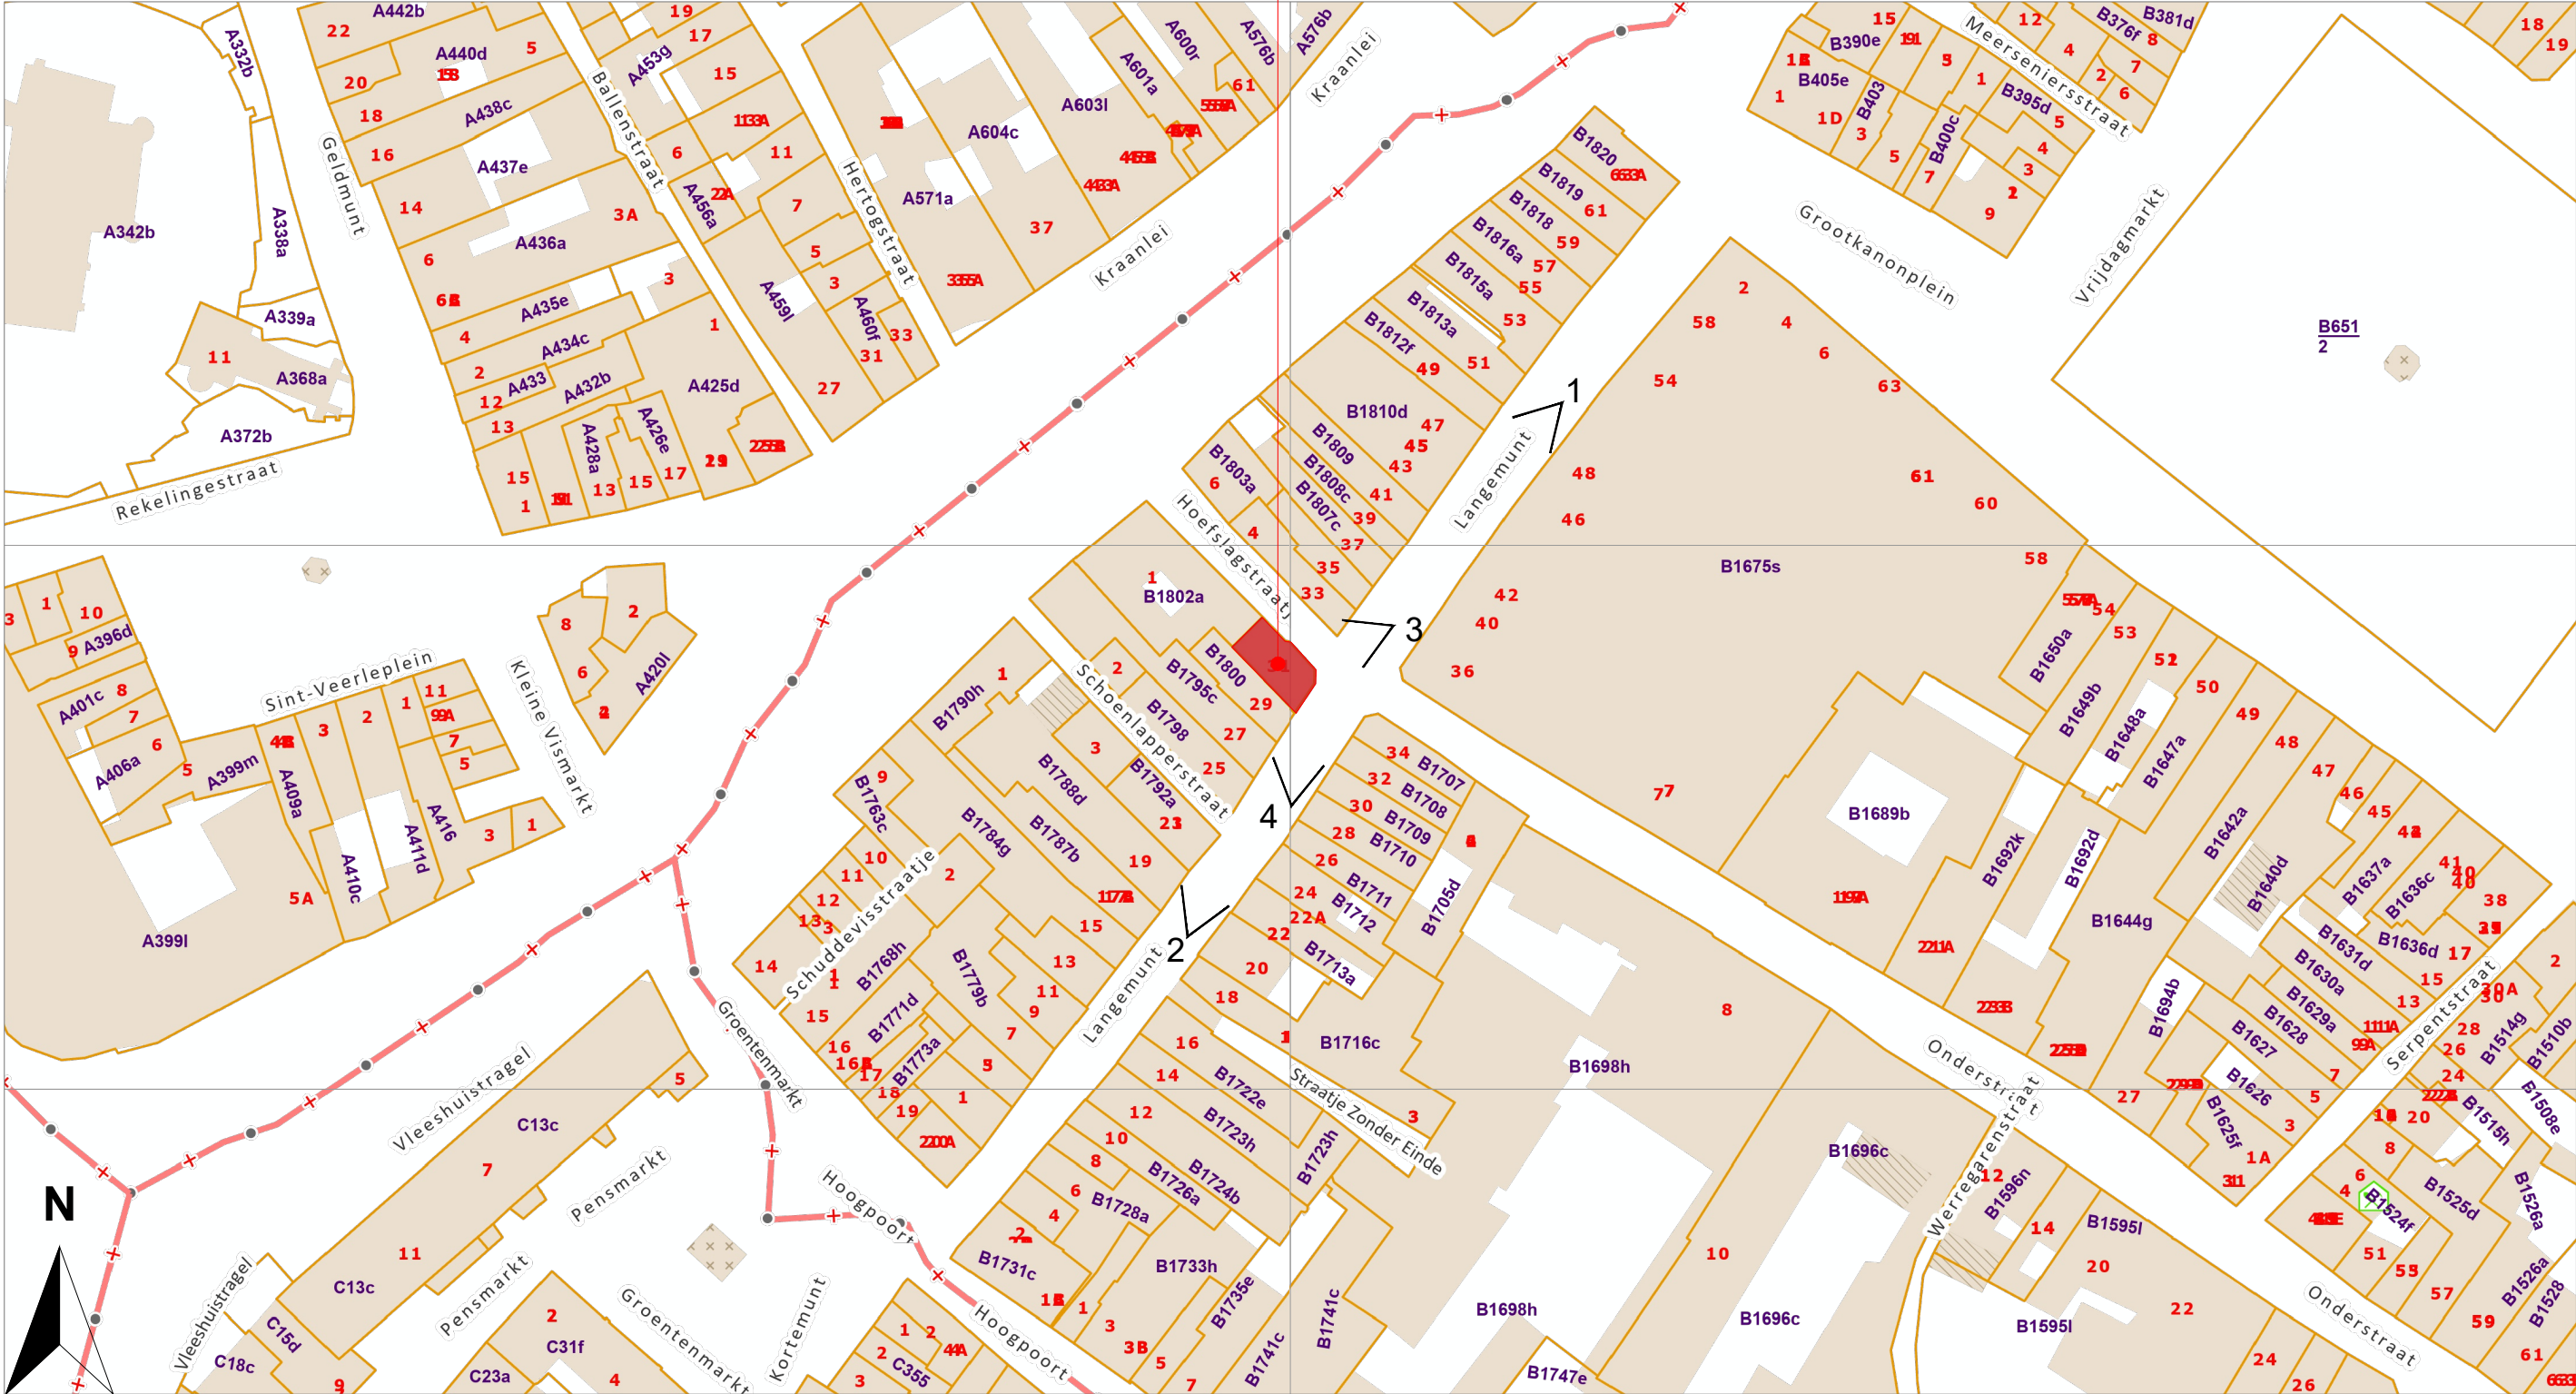


Langemunt, 31 - 9000 GENT
ID kadastraal perceel : 44802B1801/00A000

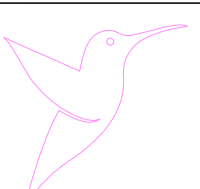

OVERZICHT DAT DOOR DE BEDRIJVEN MOET WORDEN GECONTROLEERD

1/1000E

	Opdrachtgever	Projectleider	ADOPT PARFUMS GENT CV Ruimtelijk orderingsdossier Verse 3	Fase	Dossier Langemunt, 31 9000 GENT België	CENTRUM		VERSE	
	ADOPT PARFUMS 19 Impasse Lou Haou 33610 CESTAS	BTC TRAVAUX 33 Avenue de Canteranne 33600 PESSAC		APD		2	29/05/2026		
			A3			2B	29/05/2026		
			Plattegrond			3	11/06/2026		
			1/1000			ACK			
			PLATTEGROND	Pagina					
				04					