
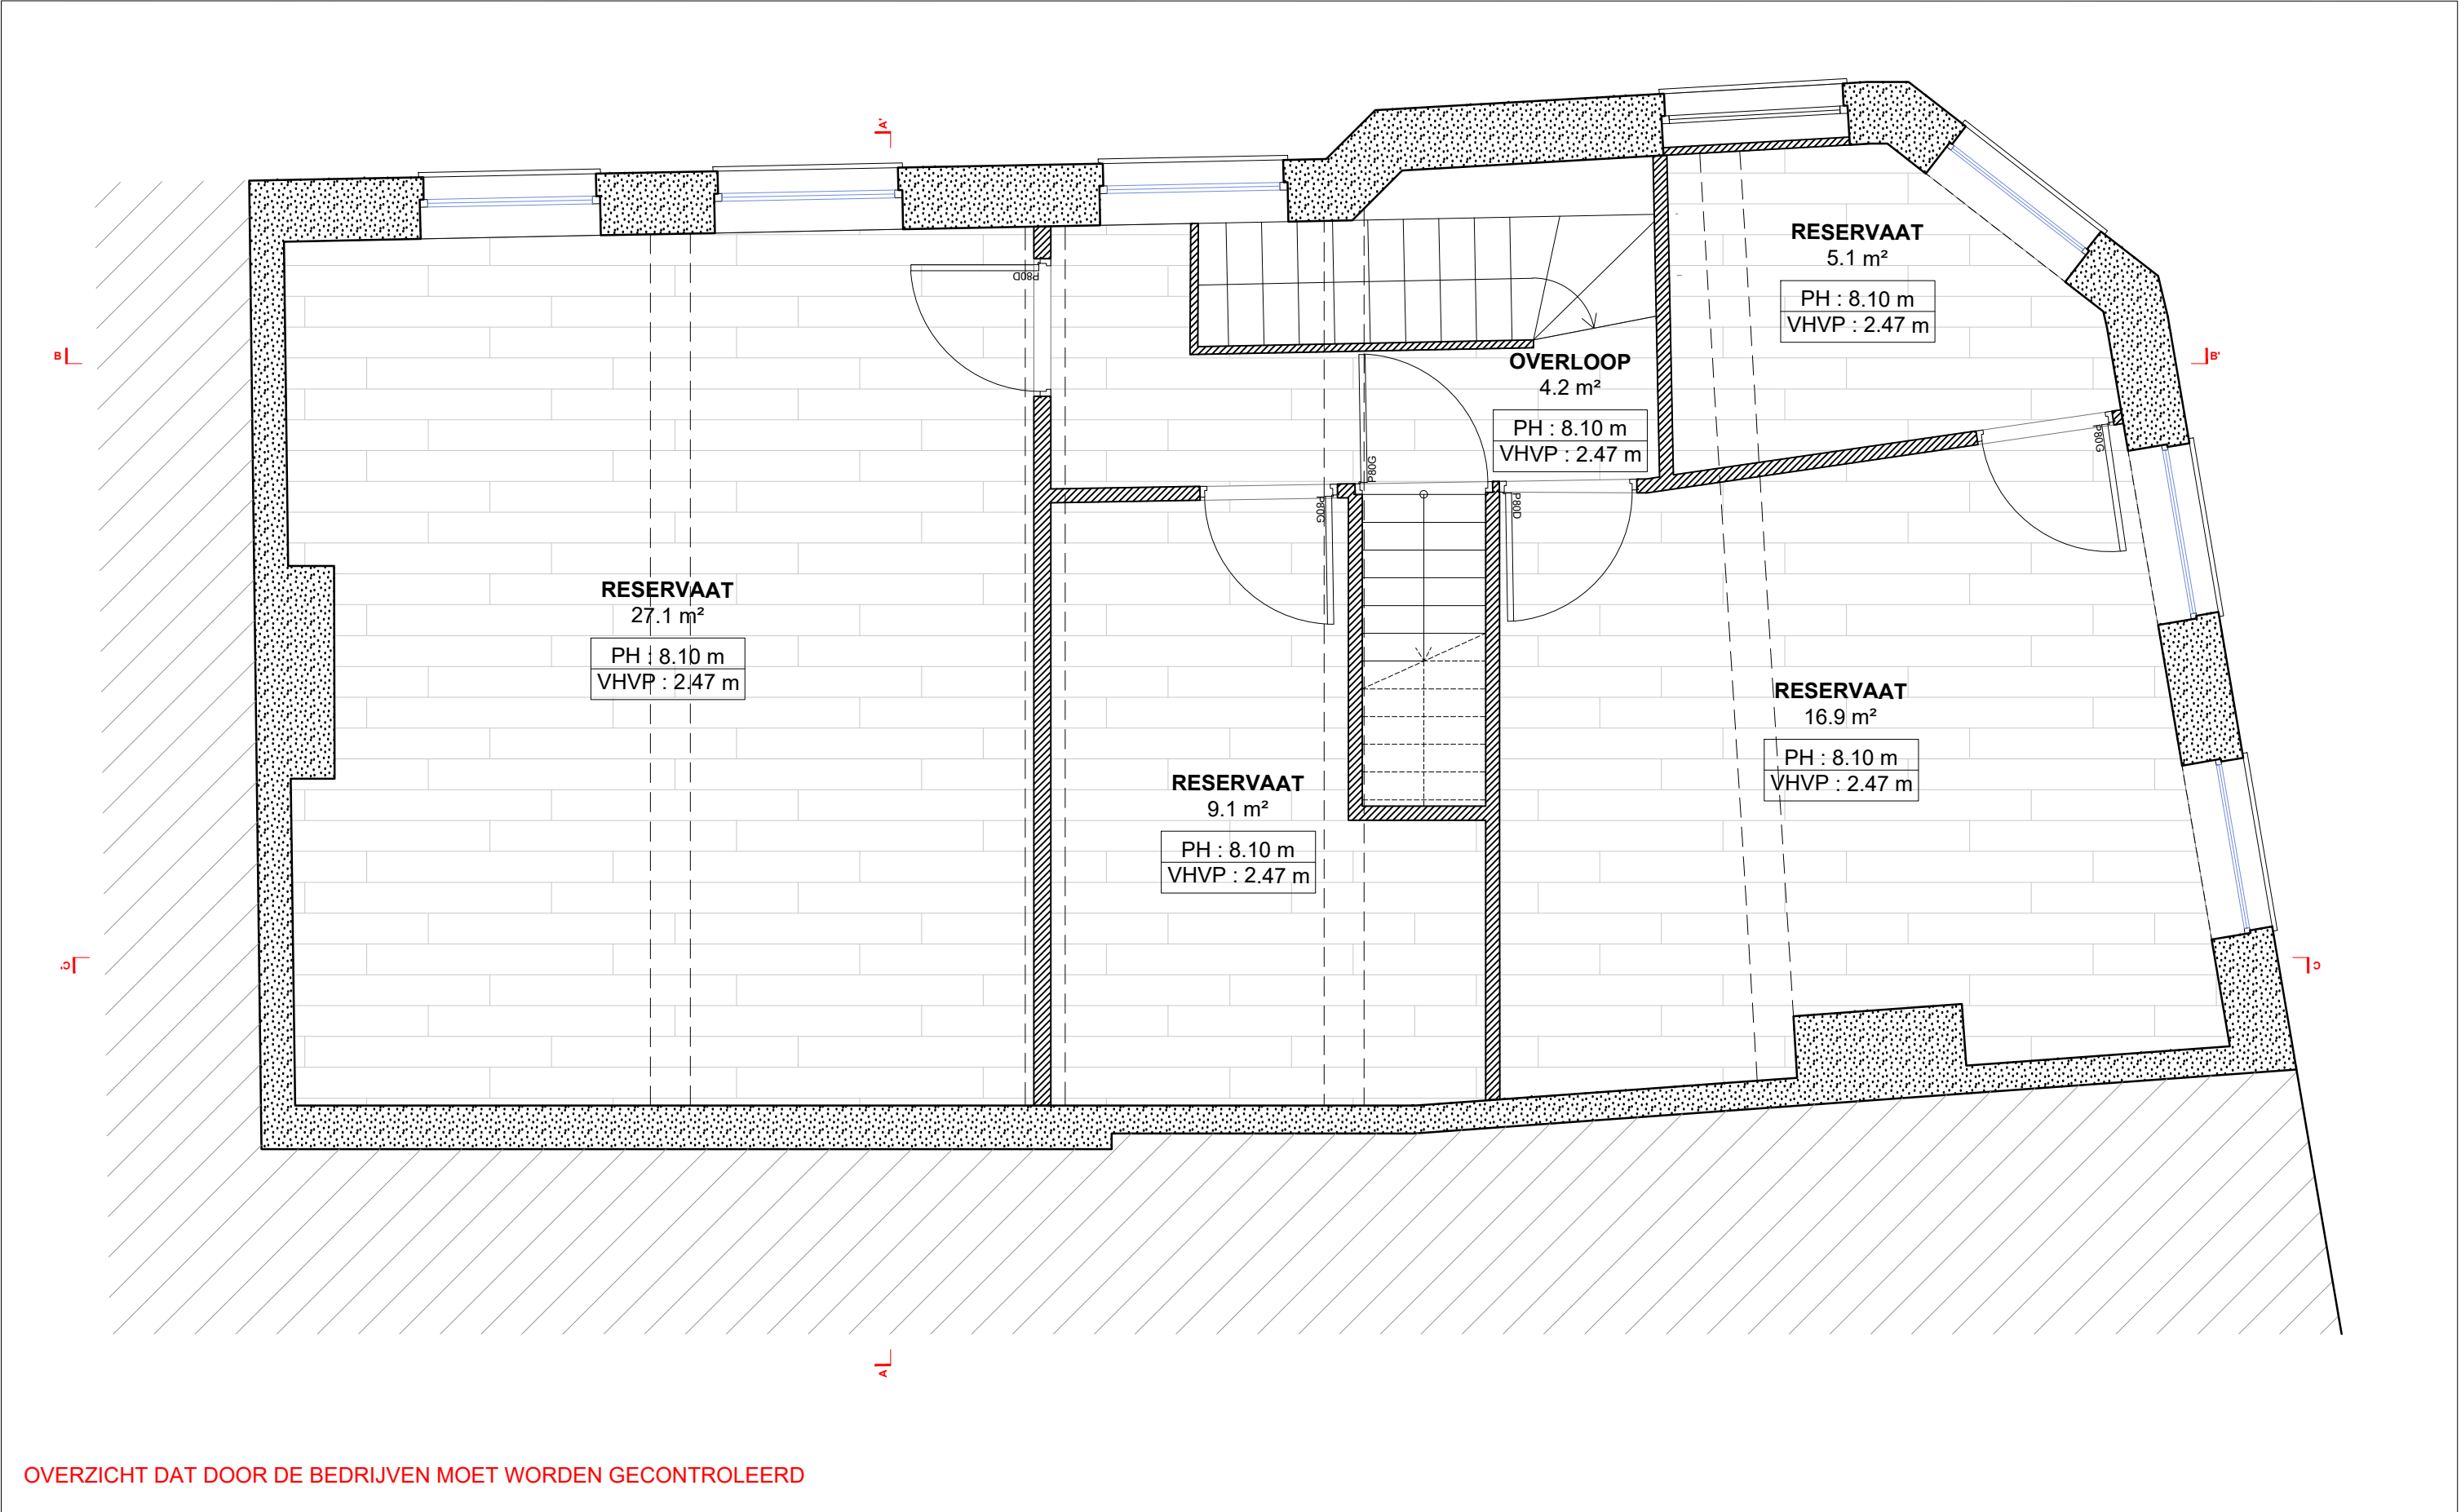


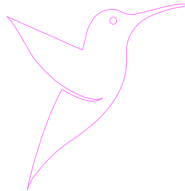

	Opdrachtgever	Projectleider	ADOPT PARFUMS GENT CV Ruimtelijk orderingsdossier Verse 3	Fase	Dossier Langemunt, 31 9000 GENT België	CENTRUM		VERSE	
	ADOPT PARFUMS 19 Impasse Lou Haou 33610 CESTAS	BTC TRAVAUX 33 Avenue de Canteranne 33600 PESSAC		BESTAANDE PLATTEGROND 2V		APD	A3	2	29/05/2026
			Pagina			2B		29/05/2026	
			08			3		11/06/2026	
			1/40			ACK			