
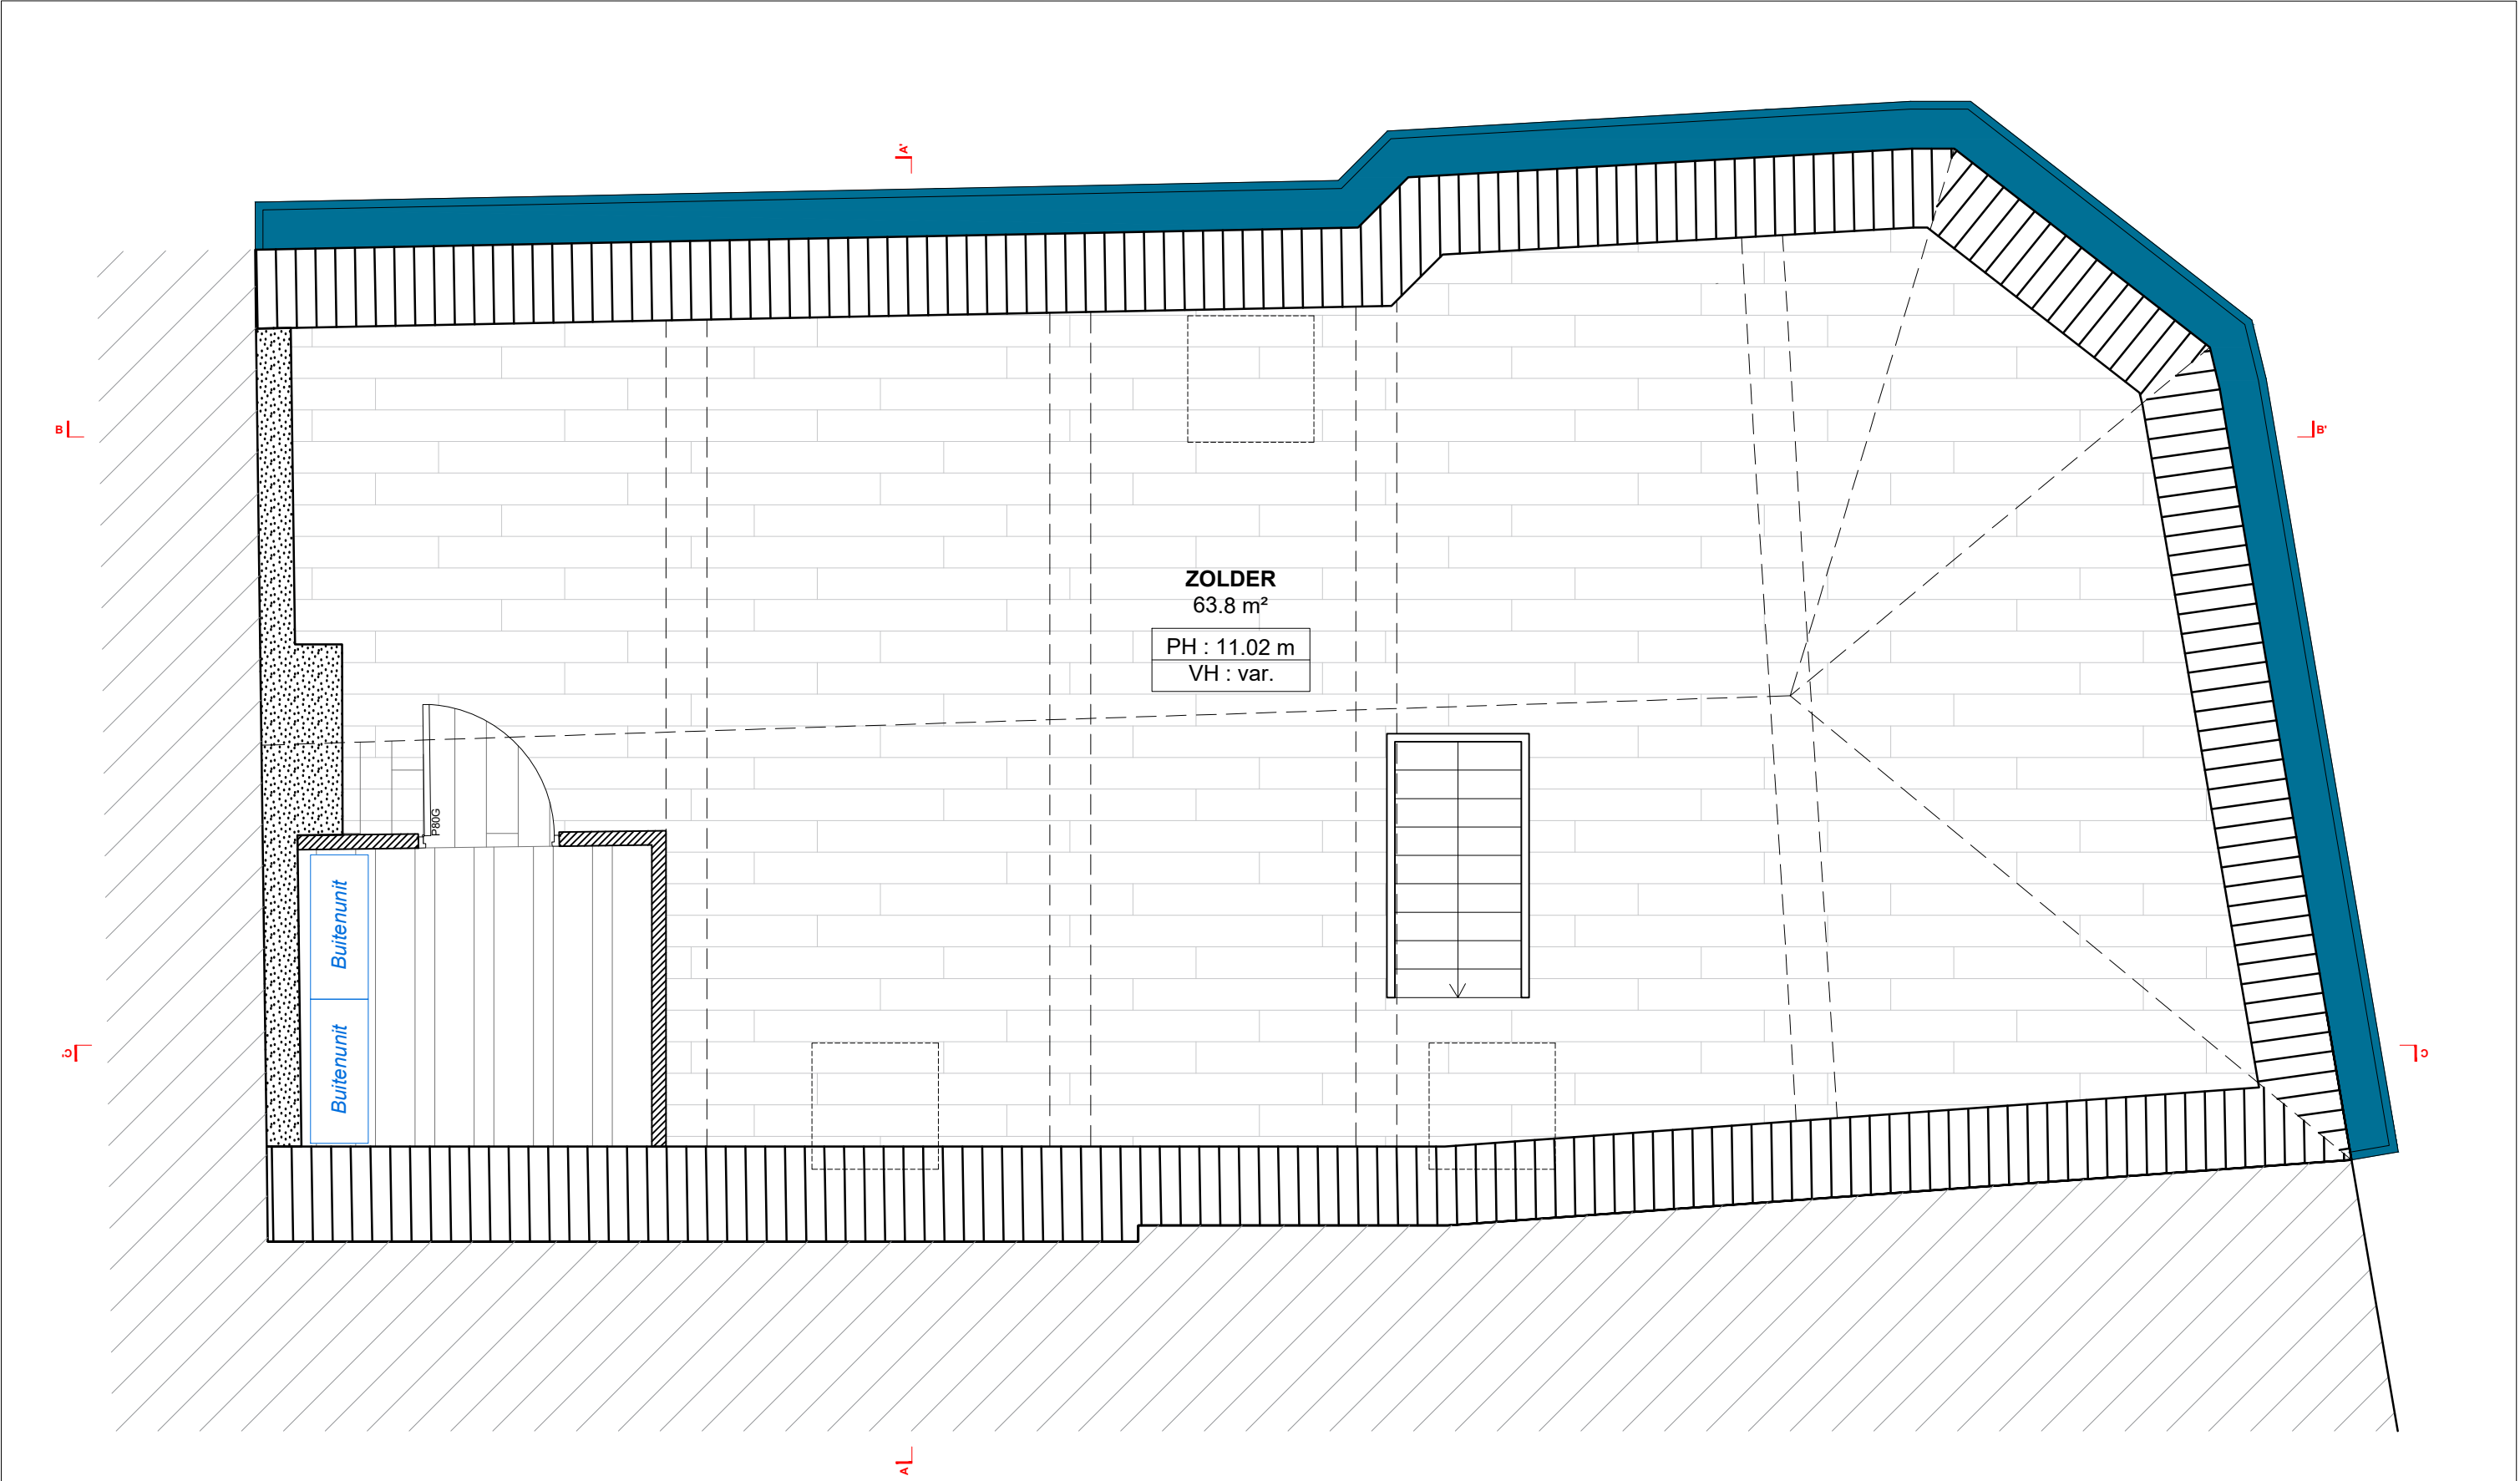


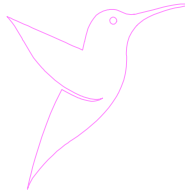

OVERZICHT DAT DOOR DE BEDRIJVEN MOET WORDEN GECONTROLEERD

	Opdrachtgever	Projectleider	ADOPT PARFUMS GENT CV Ruimtelijk ordeningsdossier Verse 3	Fase	Dossier	CENTRUM	VERSE		
	ADOPT PARFUMS 19 Impasse Lou Haou 33610 CESTAS	BTC TRAVAUX 33 Avenue de Canteranne 33600 PESSAC		BESTAANDE PLATTEGROND 3V			APD	2	29/05/2026
			Pagina				A3	2B	29/05/2026
			09				Plattegrond	3	11/06/2026
							1/40	ACK	