


**ZIE BIJZONDERE
VOORWAARDE(N)**

Raamstickers
De ramen aan de zijde Hoefslagstraatje mogen **niet** bestickerd worden.

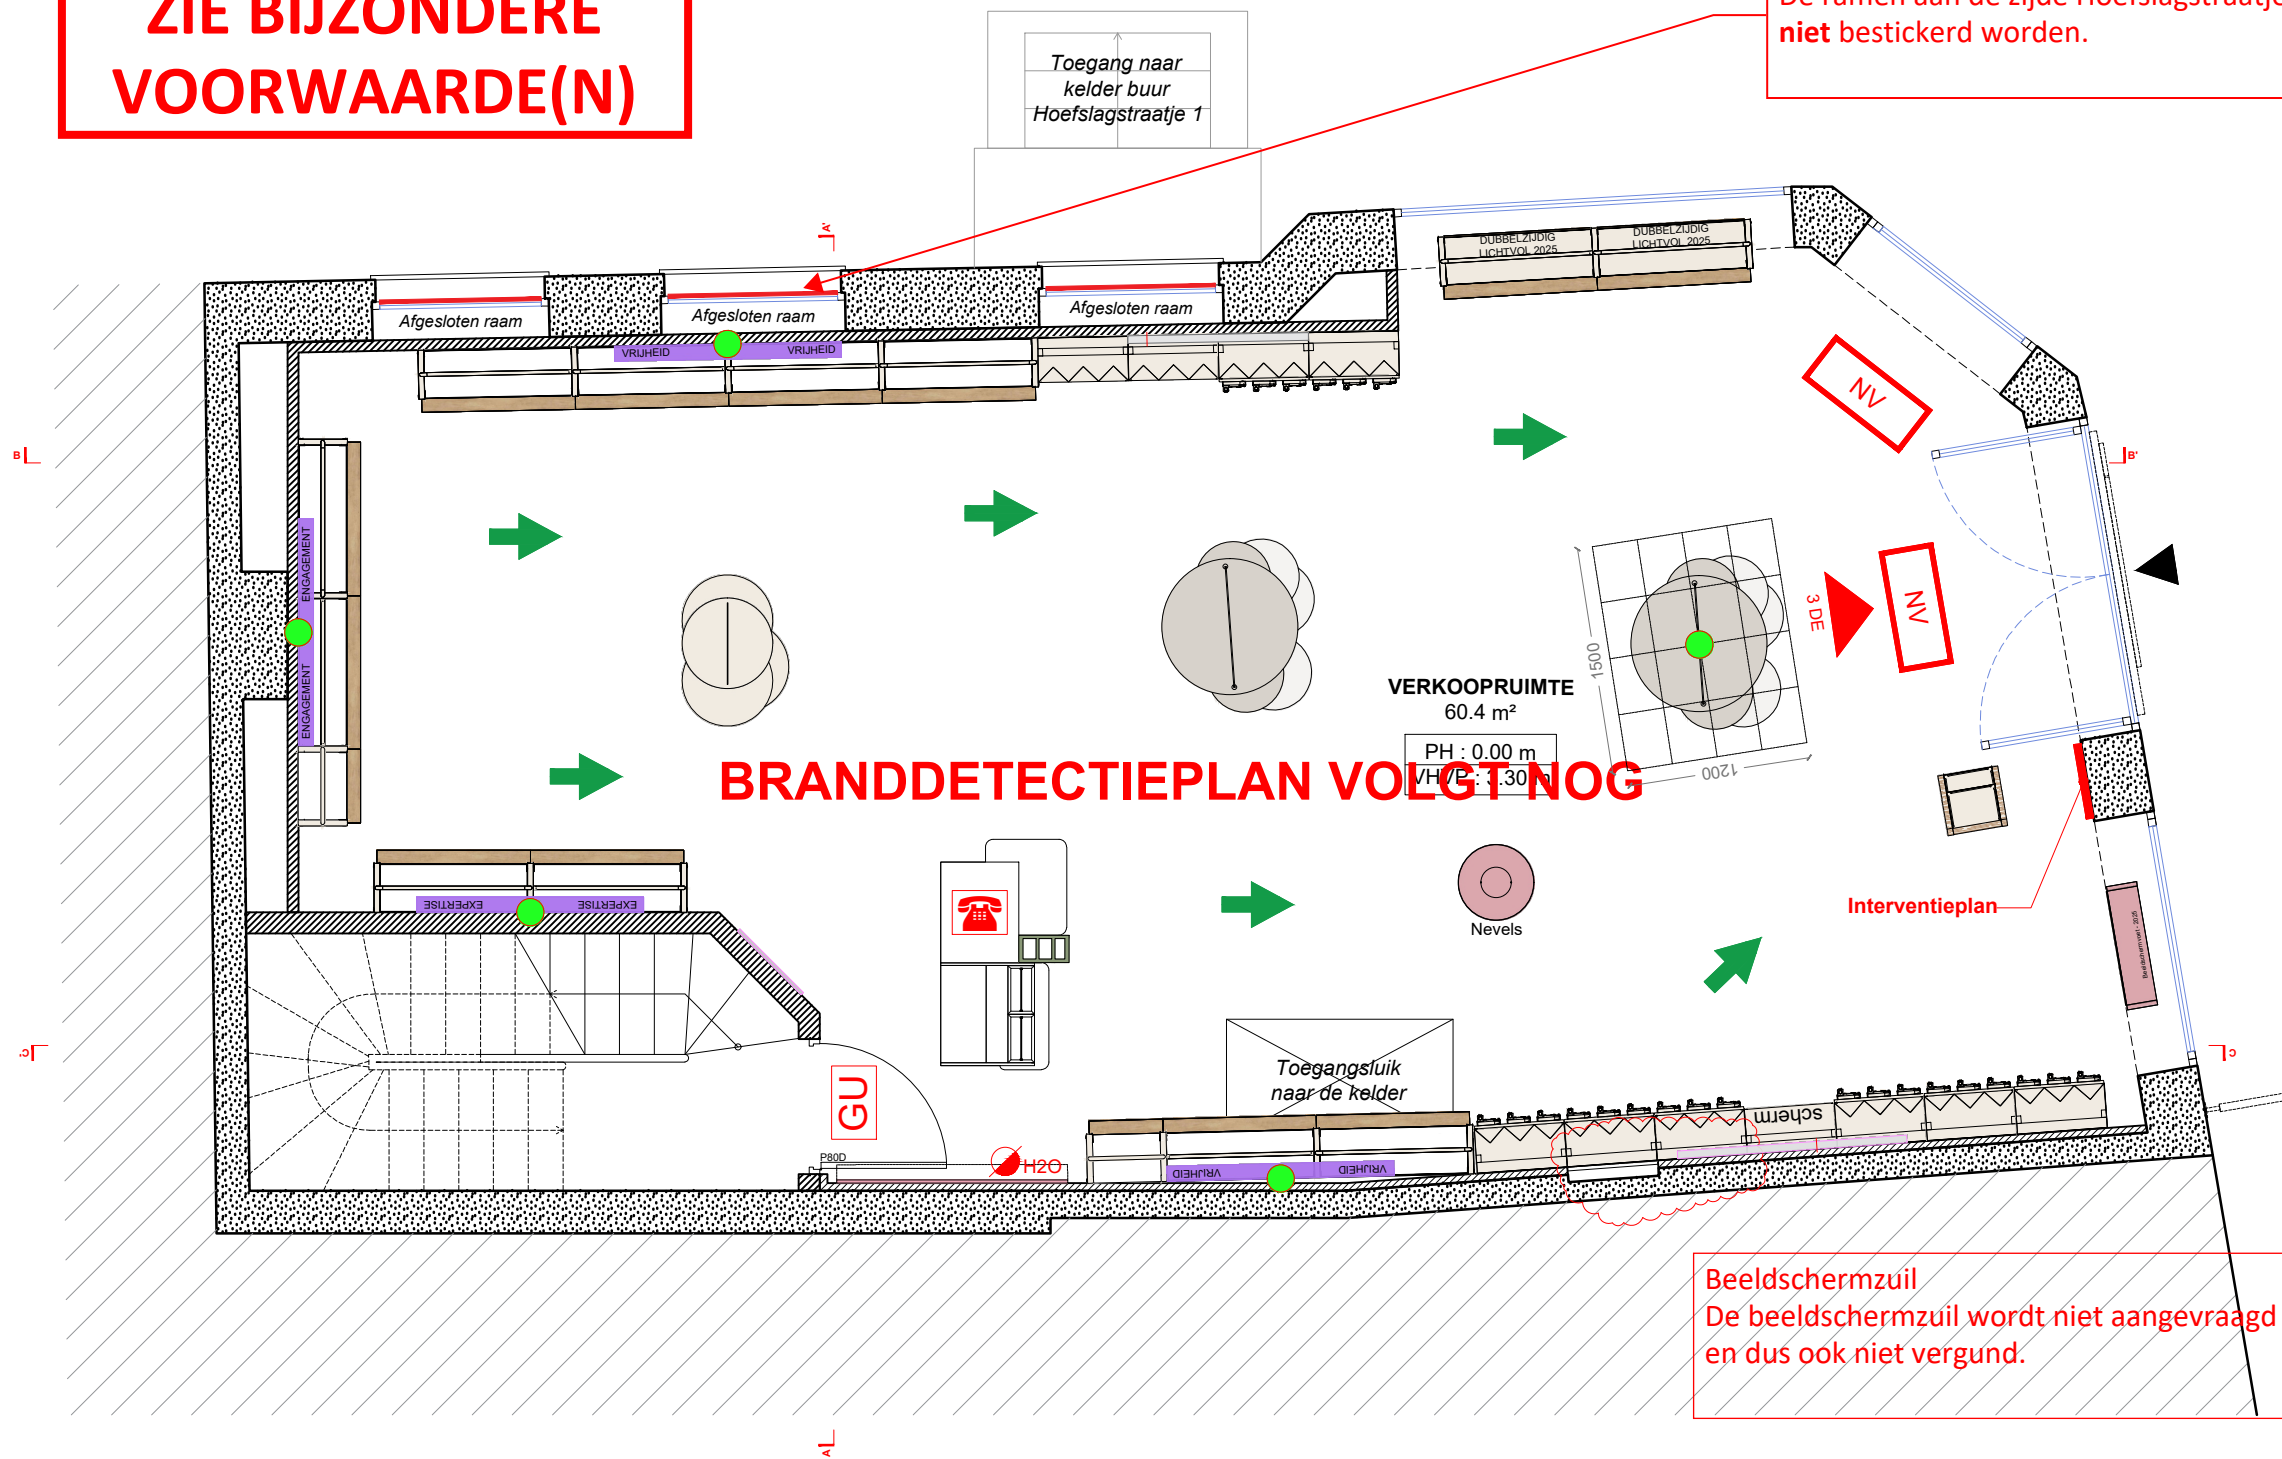

VEILIGHEID EN BRANDPREVENTIE

	Aantal doorgangseenheden (DE) van de uitgangen
	Autonome noodverlichting
	Bord "GEEN UITGANG" voor het publiek
	Interventie- en evacuatieplan
	Waterblusser
	CO ₂ -blusser
	Noodstop <i>BRANDWEERAFSCHAKELING</i>
	Noodstop <i>ELEKTRICITEIT</i>
	Noodstop <i>AIRCONDITIONING</i>
	Telefoon
	Handbrandmelder
	Sprinklers - plan te bepalen door gespecialiseerde firma
	Lichtflitser (aangesloten op de brandmeldinstallatie van het winkelcentrum)
	Haspel
	Evacuatie-route

OVERZICHT DAT DOOR DE BEDRIJVEN MOET WORDEN GECONTROLEERD

Opdrachtgever

ADOPT PARFUMS
19 Impasse Lou Haou

Projectleider

BTC TRAVAUX
33 Avenue de
Canteranne
33600 PESSAC

ADOPT PARFUMS GENT CV

Ruimtelijk ordeningsdossier | Versie 3

Fase

APD

Pagina
V
30

Dossier

Langemunt, 31
9000 GENT
België

CENTRUM

A3

Plattegrond

1/50

VERSE

2	3
---	---

29/05/2026

2B

11/06/2026

ACK