


ZIE BIJZONDERE
VOORWAARDE(N)

Raamstickers
De ramen aan de zijde Hoefslagstraatje mogen
niet bestickerd worden.

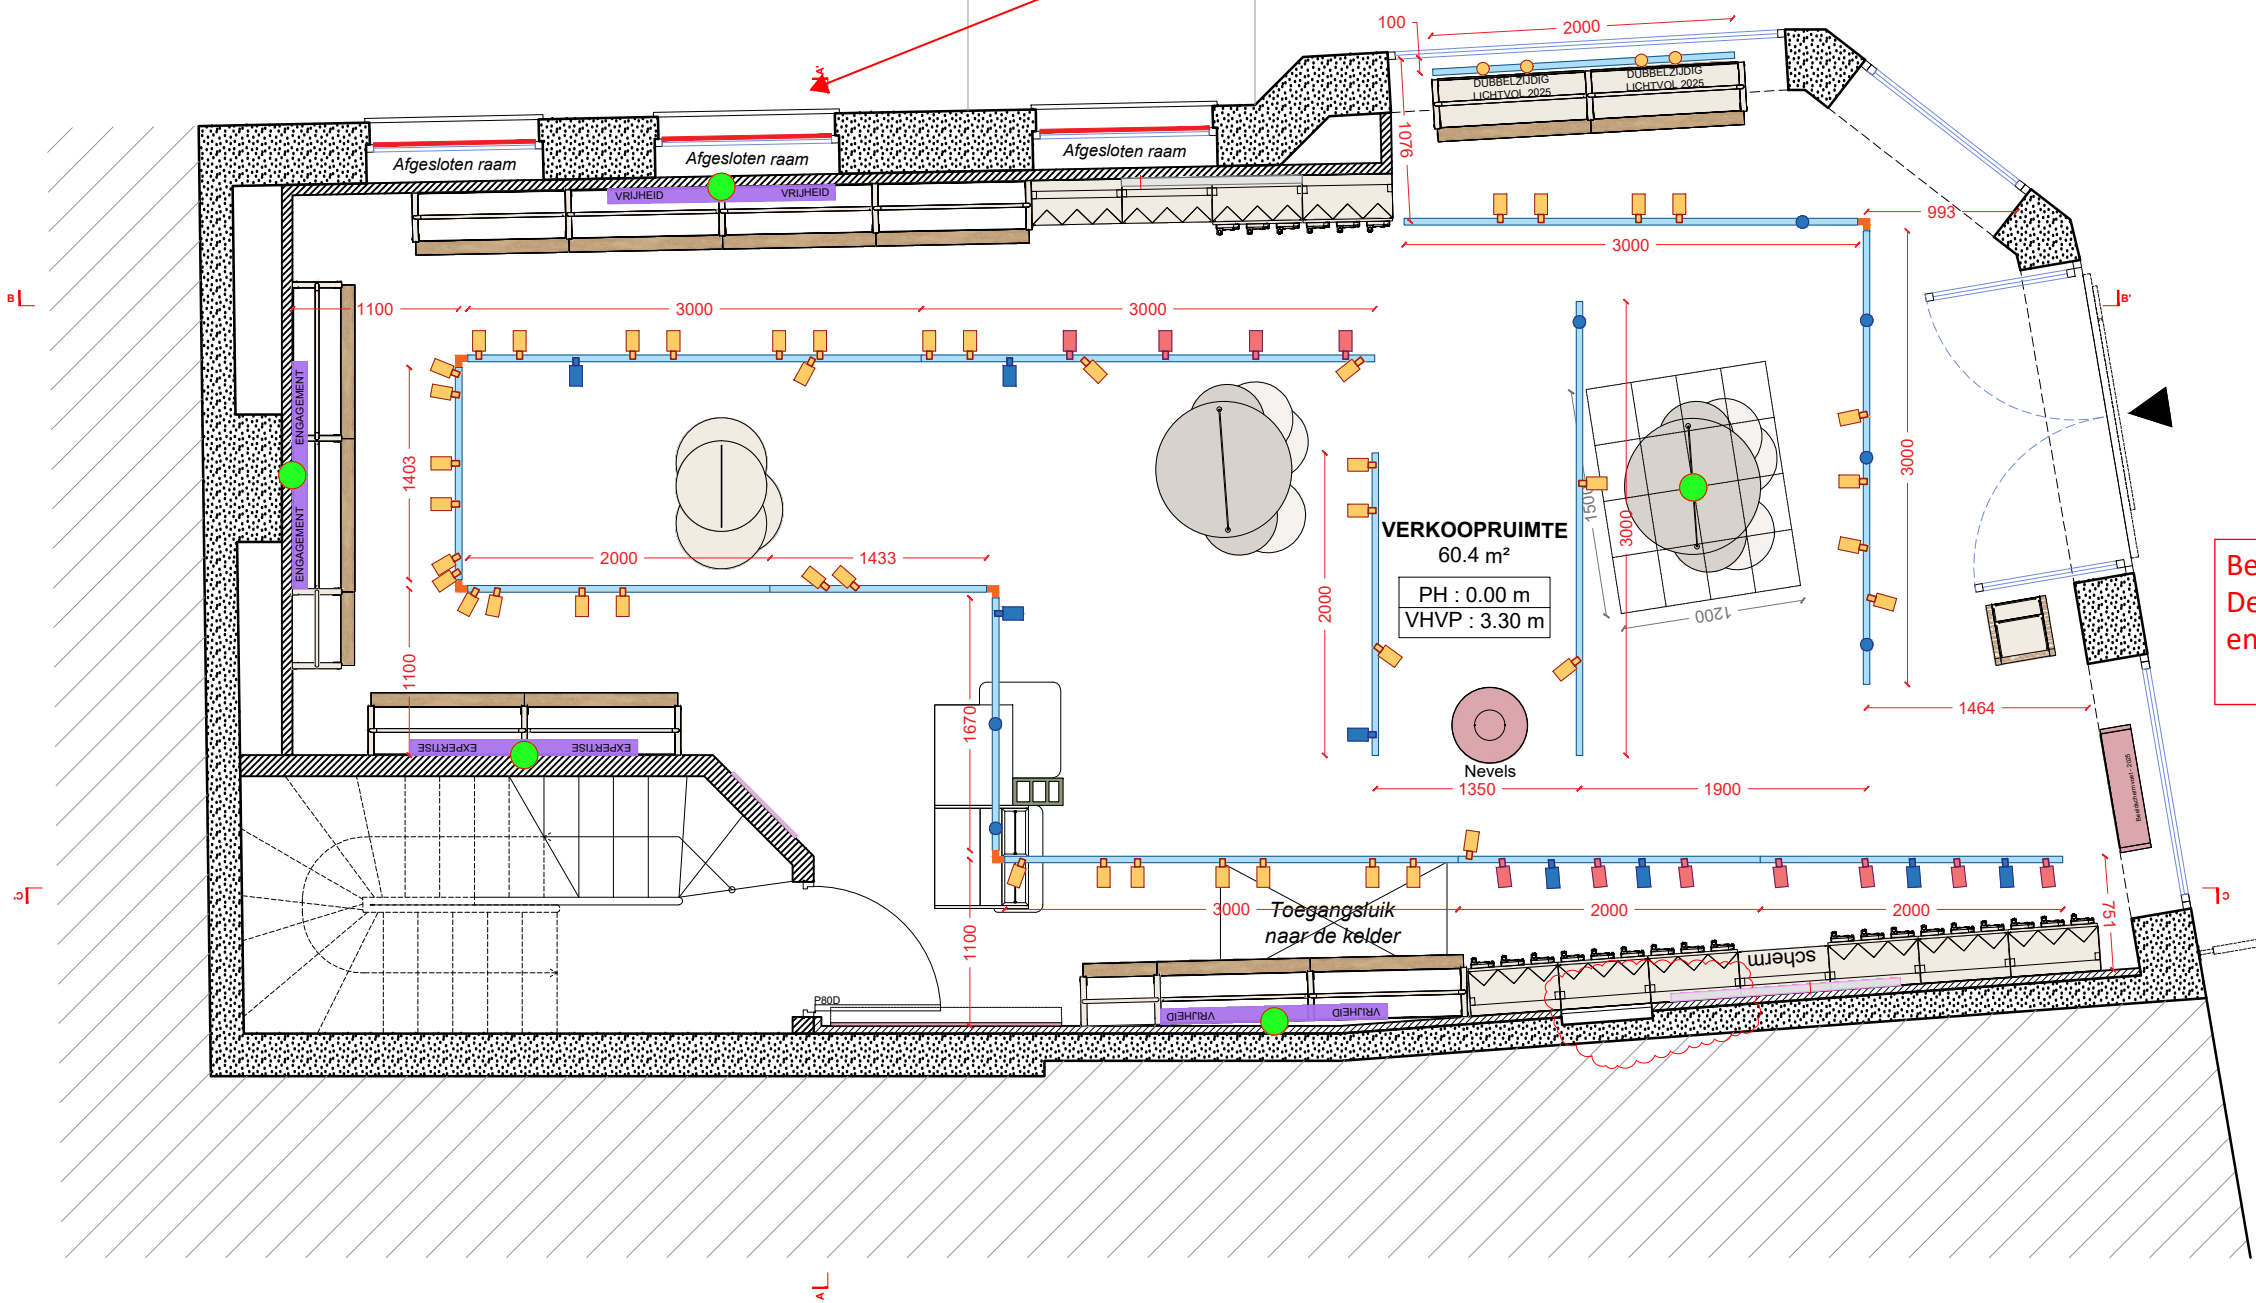

Beeldschermzuil
De beeldschermzuil wordt niet aangevraagd
en dus ook niet vergund.

VERLICHTINGSSYMBOLEN

	Algemene verlichtingsschakelaar
	Sturing via aanwezigheidsdetector
	Bediening algemene verlichting
	STIO HE+ Richtbare spot, LED 22,5 W, stralingshoek 15°, witte afwerking
	STIO HE+ Richtbare spot, LED 22,5 W, stralingshoek 36°, witte afwerking
	STIO HE+ Richtbare spot, LED 22,5 W, stralingshoek 55°, witte afwerking
	Hangende spanningsrail aan plafond bevestigd – Lengte: 2 of 3 m
	Spanningsrail rechtstreeks aan plafond bevestigd – Lengte: 2 of 3 m
	Wand-/plafondarmatuur type hublot LED 10 W
	LED-lichtlijn 5600 lumen – 150 x 7 cm

OVERZICHT DAT DOOR DE BEDRIJVEN MOET WORDEN GECONTROLEERD

	Opdrachtgever	Projectleider	ADOPT PARFUMS GENT CV Ruimtelijk orderingsdossier Verse 3	Fase	Dossier Langemunt, 31 9000 GENT België	CENTRUM		VERSE	
	ADOPT PARFUMS 19 Impasse Lou Haou 33610 CESTAS	BTC TRAVAUX 33 Avenue de Canteranne 33600 PESSAC		APD		A3	2	29/05/2026	
			Pagina <td>2B</td> <td>29/05/2026</td>				2B	29/05/2026	
			28 <td>Plattegrond</td> <td>3</td> <td>11/06/2026</td>				Plattegrond	3	11/06/2026
			VERLICHTINGSPLAN G-V			1/50	ACK		