
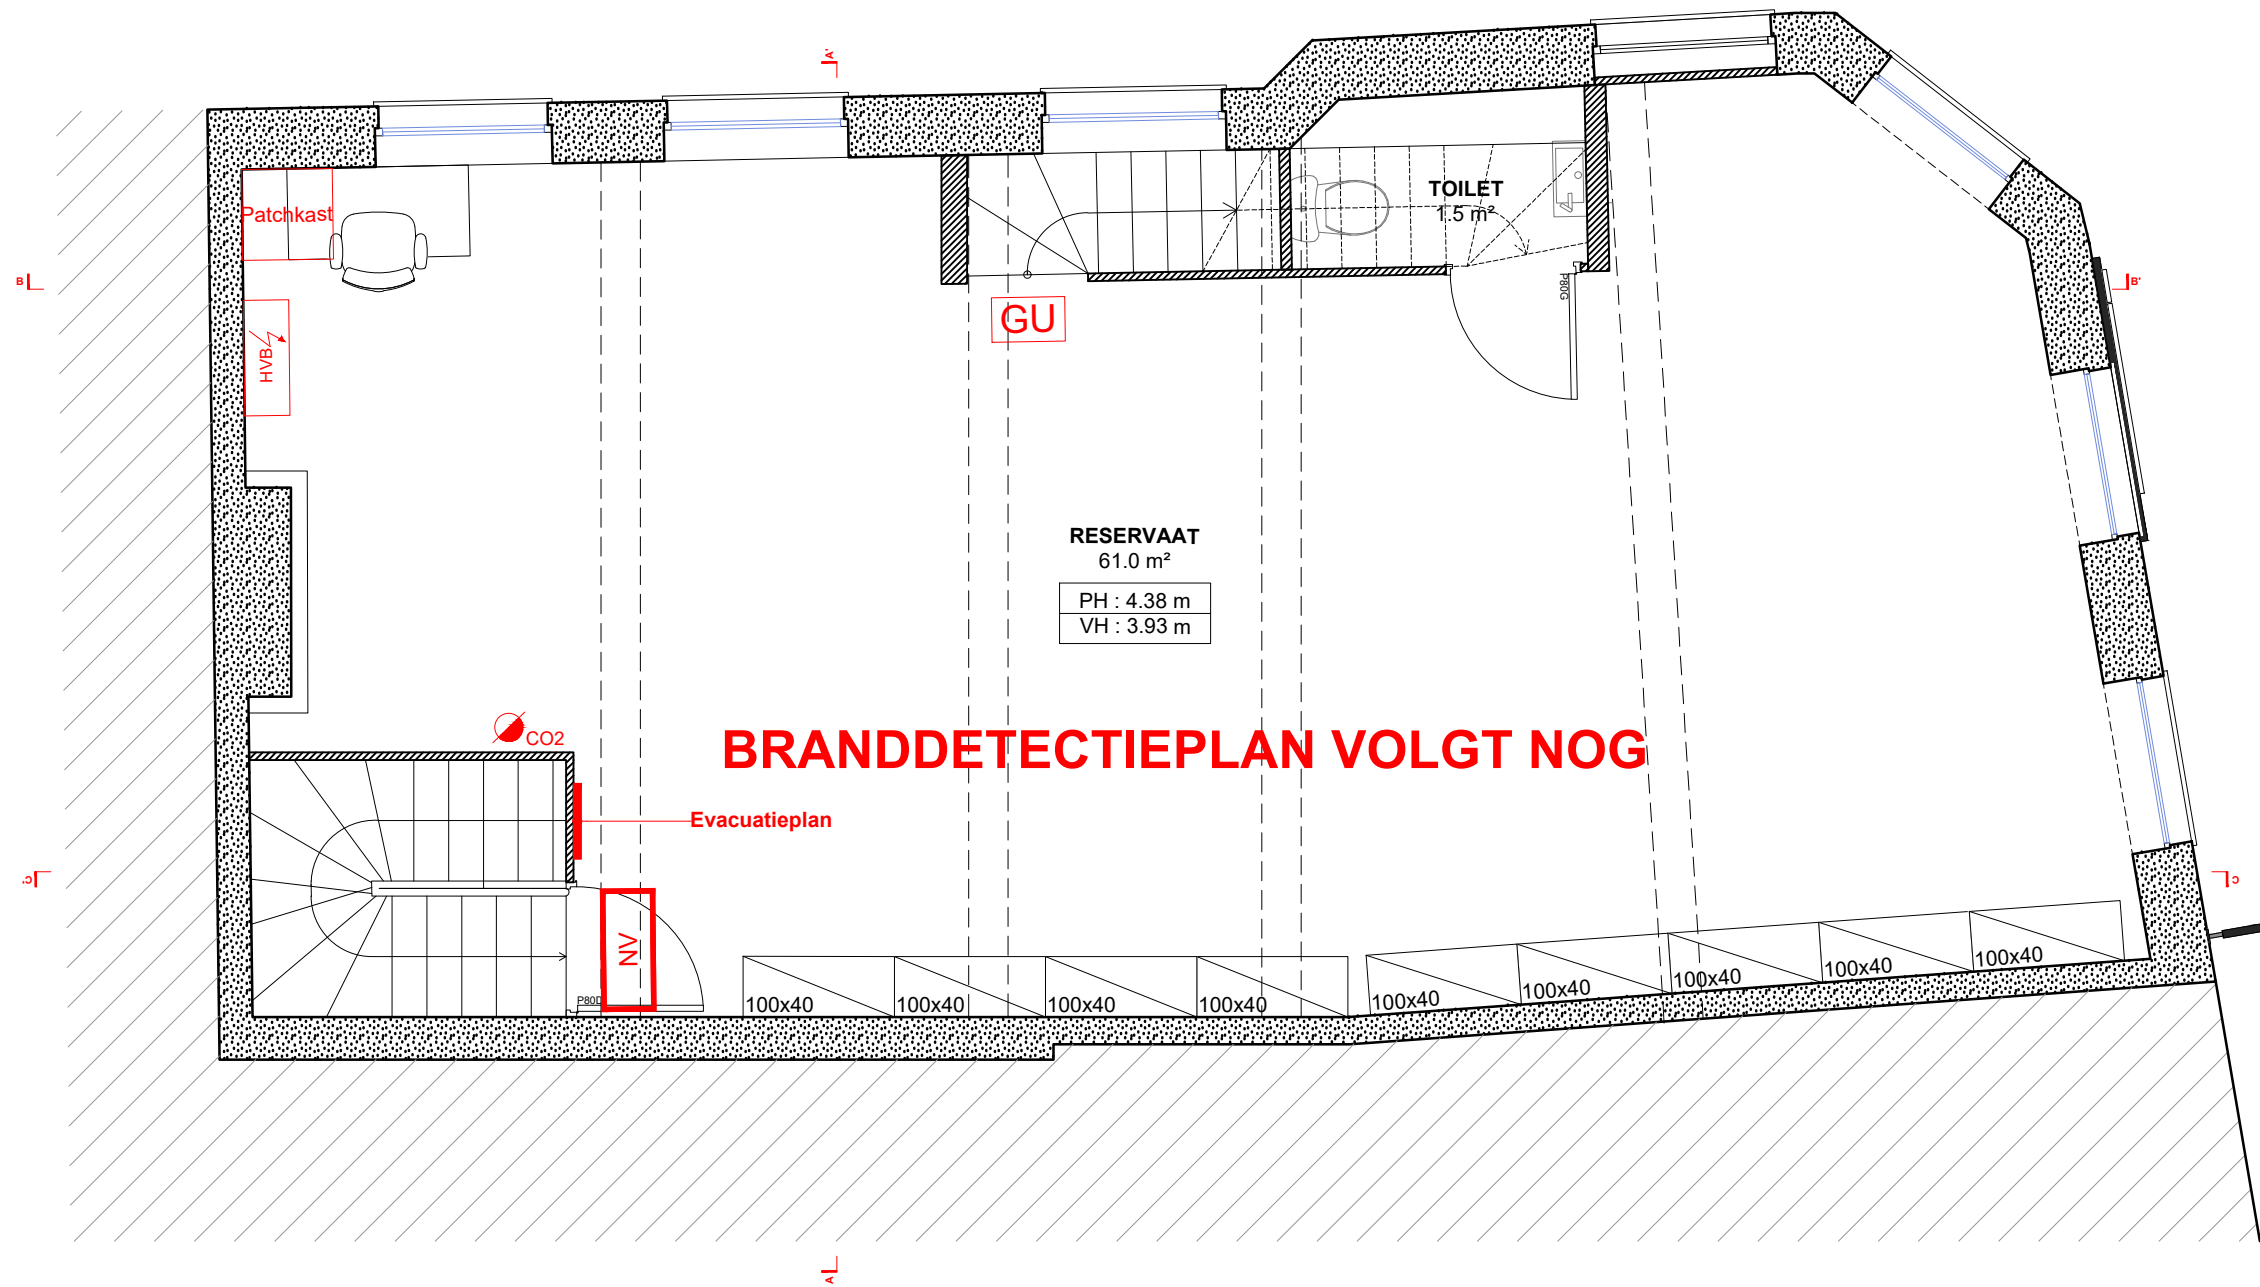


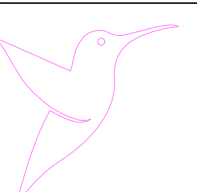

BRANDETECTIEPLAN VOLGT NOG

VEILIGHEID EN BRANDPREVENTIE	
	Aantal doorgangseenheden (DE) van de uitgangen
	Autonome noodverlichting
	Bord "GEEN UITGANG" voor het publiek
	Interventie- en evacuatieplan
	Waterblusser
	CO ₂ -blusser
	Noodstop <i>BRANDWEERAFSCHAKELING</i>
	Noodstop <i>ELEKTRICITEIT</i>
	Noodstop <i>AIRCONDITIONING</i>
	Telefoon
	Handbrandmelder
	Sprinklers - plan te bepalen door gespecialiseerde firma
	Lichtflitser (aangesloten op de brandmeldinstallatie van het winkelcentrum)
	Haspel
	Evacuatie-route

OVERZICHT DAT DOOR DE BEDRIJVEN MOET WORDEN GECONTROLEERD

	Opdrachtgever	Projectleider	ADOPT PARFUMS GENT CV Ruimtelijk orderingsdossier Verse 3	Fase	Dossier Langemunt, 31 9000 GENT België	CENTRUM		VERSE	
	ADOPT PARFUMS 19 Impasse Lou Haou 33610 CESTAS	BTC TRAVAUX 33 Avenue de Canteranne 33600 PESSAC		VEILIGHEIDS- EN BRANDPREVENTIEPLAN 1V		APD	A3	2	29/05/2026
			Pagina			2B		29/05/2026	
						3		11/06/2026	
						1/50	ACK		

VEILIGHEIDS- EN BRANDPREVENTIEPLAN | 1V

31