
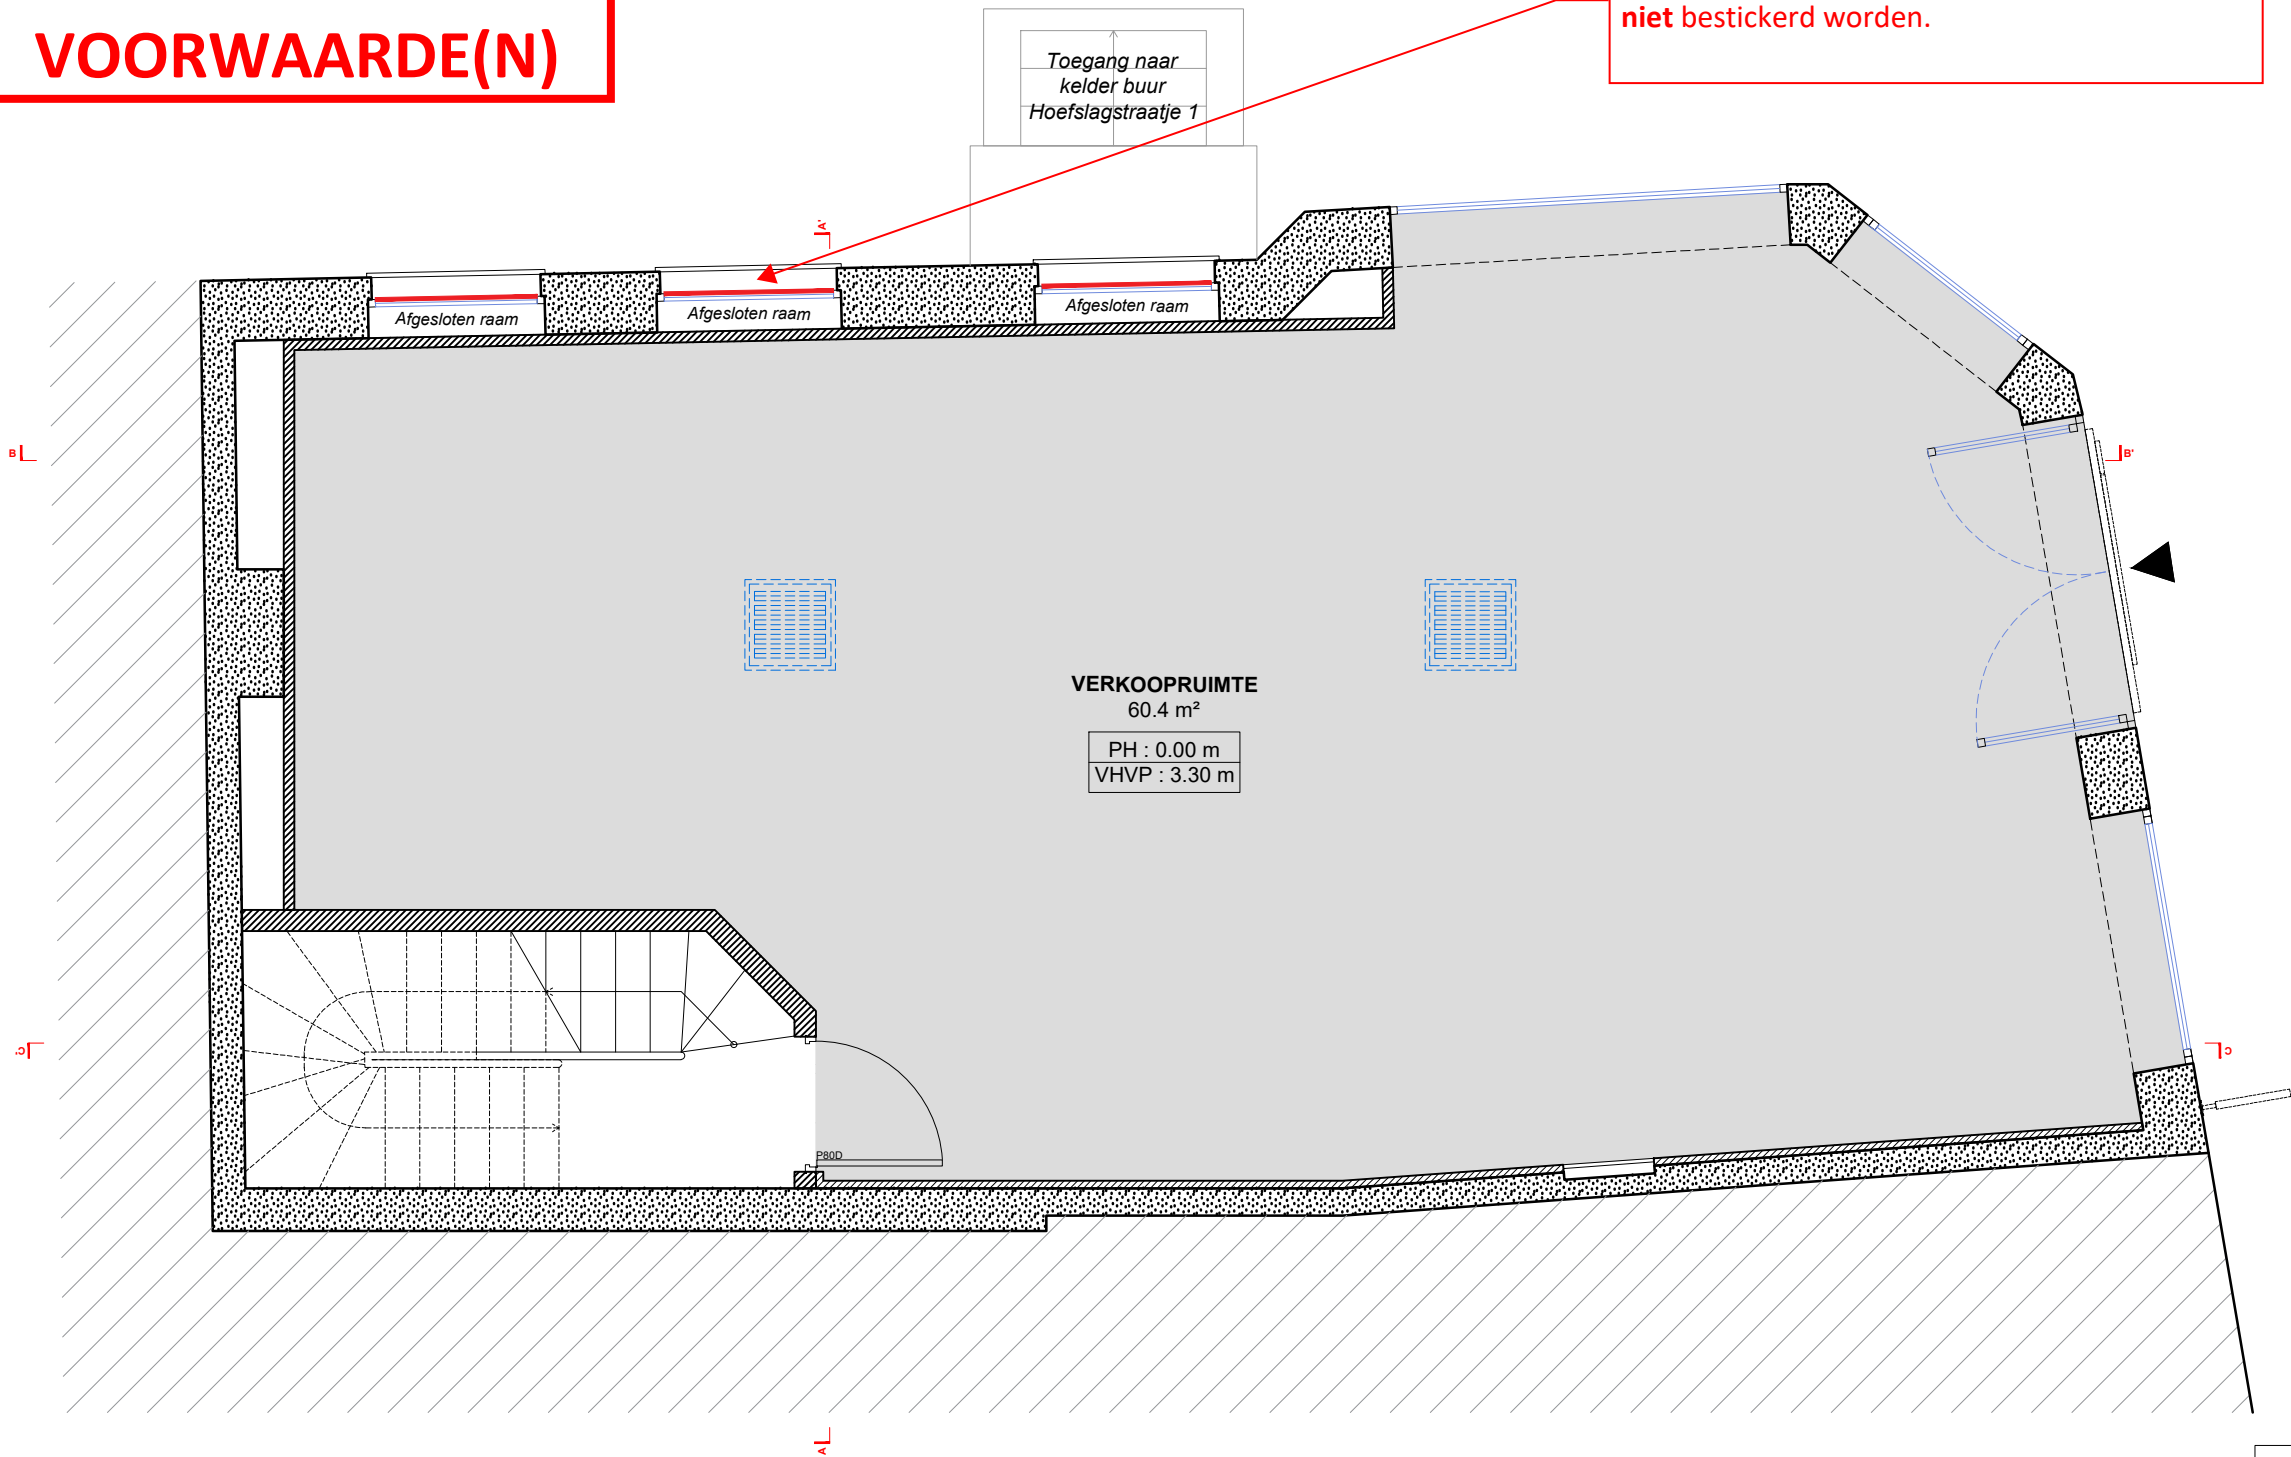



ZIE BIJZONDERE
VOORWAARDE(N)

Raamstickers
De ramen aan de zijde Hoefslagstraatje mogen
niet bestickerd worden.

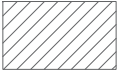

OVERZICHT DAT DOOR DE BEDRIJVEN MOET WORDEN GECONTROLEERD

PLAFONDS EN VERLAAGDE PLAFONDS	
	BA13-gipsplaten op metalen draagstructuur in megapaneel en plafondtegels 60 x 60 cm Matwitte verf, RAL 9010 Hoogte : +3,30
	Geen verlaagd plafond Onderzijde en technische installaties zwart geschilderd

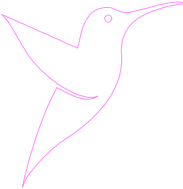	Opdrachtgever	Projectleider	ADOPT PARFUMS GENT CV Ruimtelijk orderingsdossier Verse 3	Fase	Dossier Langemunt, 31 9000 GENT België	CENTRUM	VERSE	
	ADOPT PARFUMS 19 Impasse Lou Haou 33610 CESTAS	BTC TRAVAUX 33 Avenue de Canteranne 33600 PESSAC		APD			2	29/05/2026
			PLAFONDPLAN G-V	Pagina		A3	2B	29/05/2026
				32		Plattegrond 1/50	3	11/06/2026 ACK