


ZIE BIJZONDERE
VOORWAARDE(N)


Raamstickers
De ramen aan de zijde Hoefslagstraatje mogen
niet bestickerd worden.

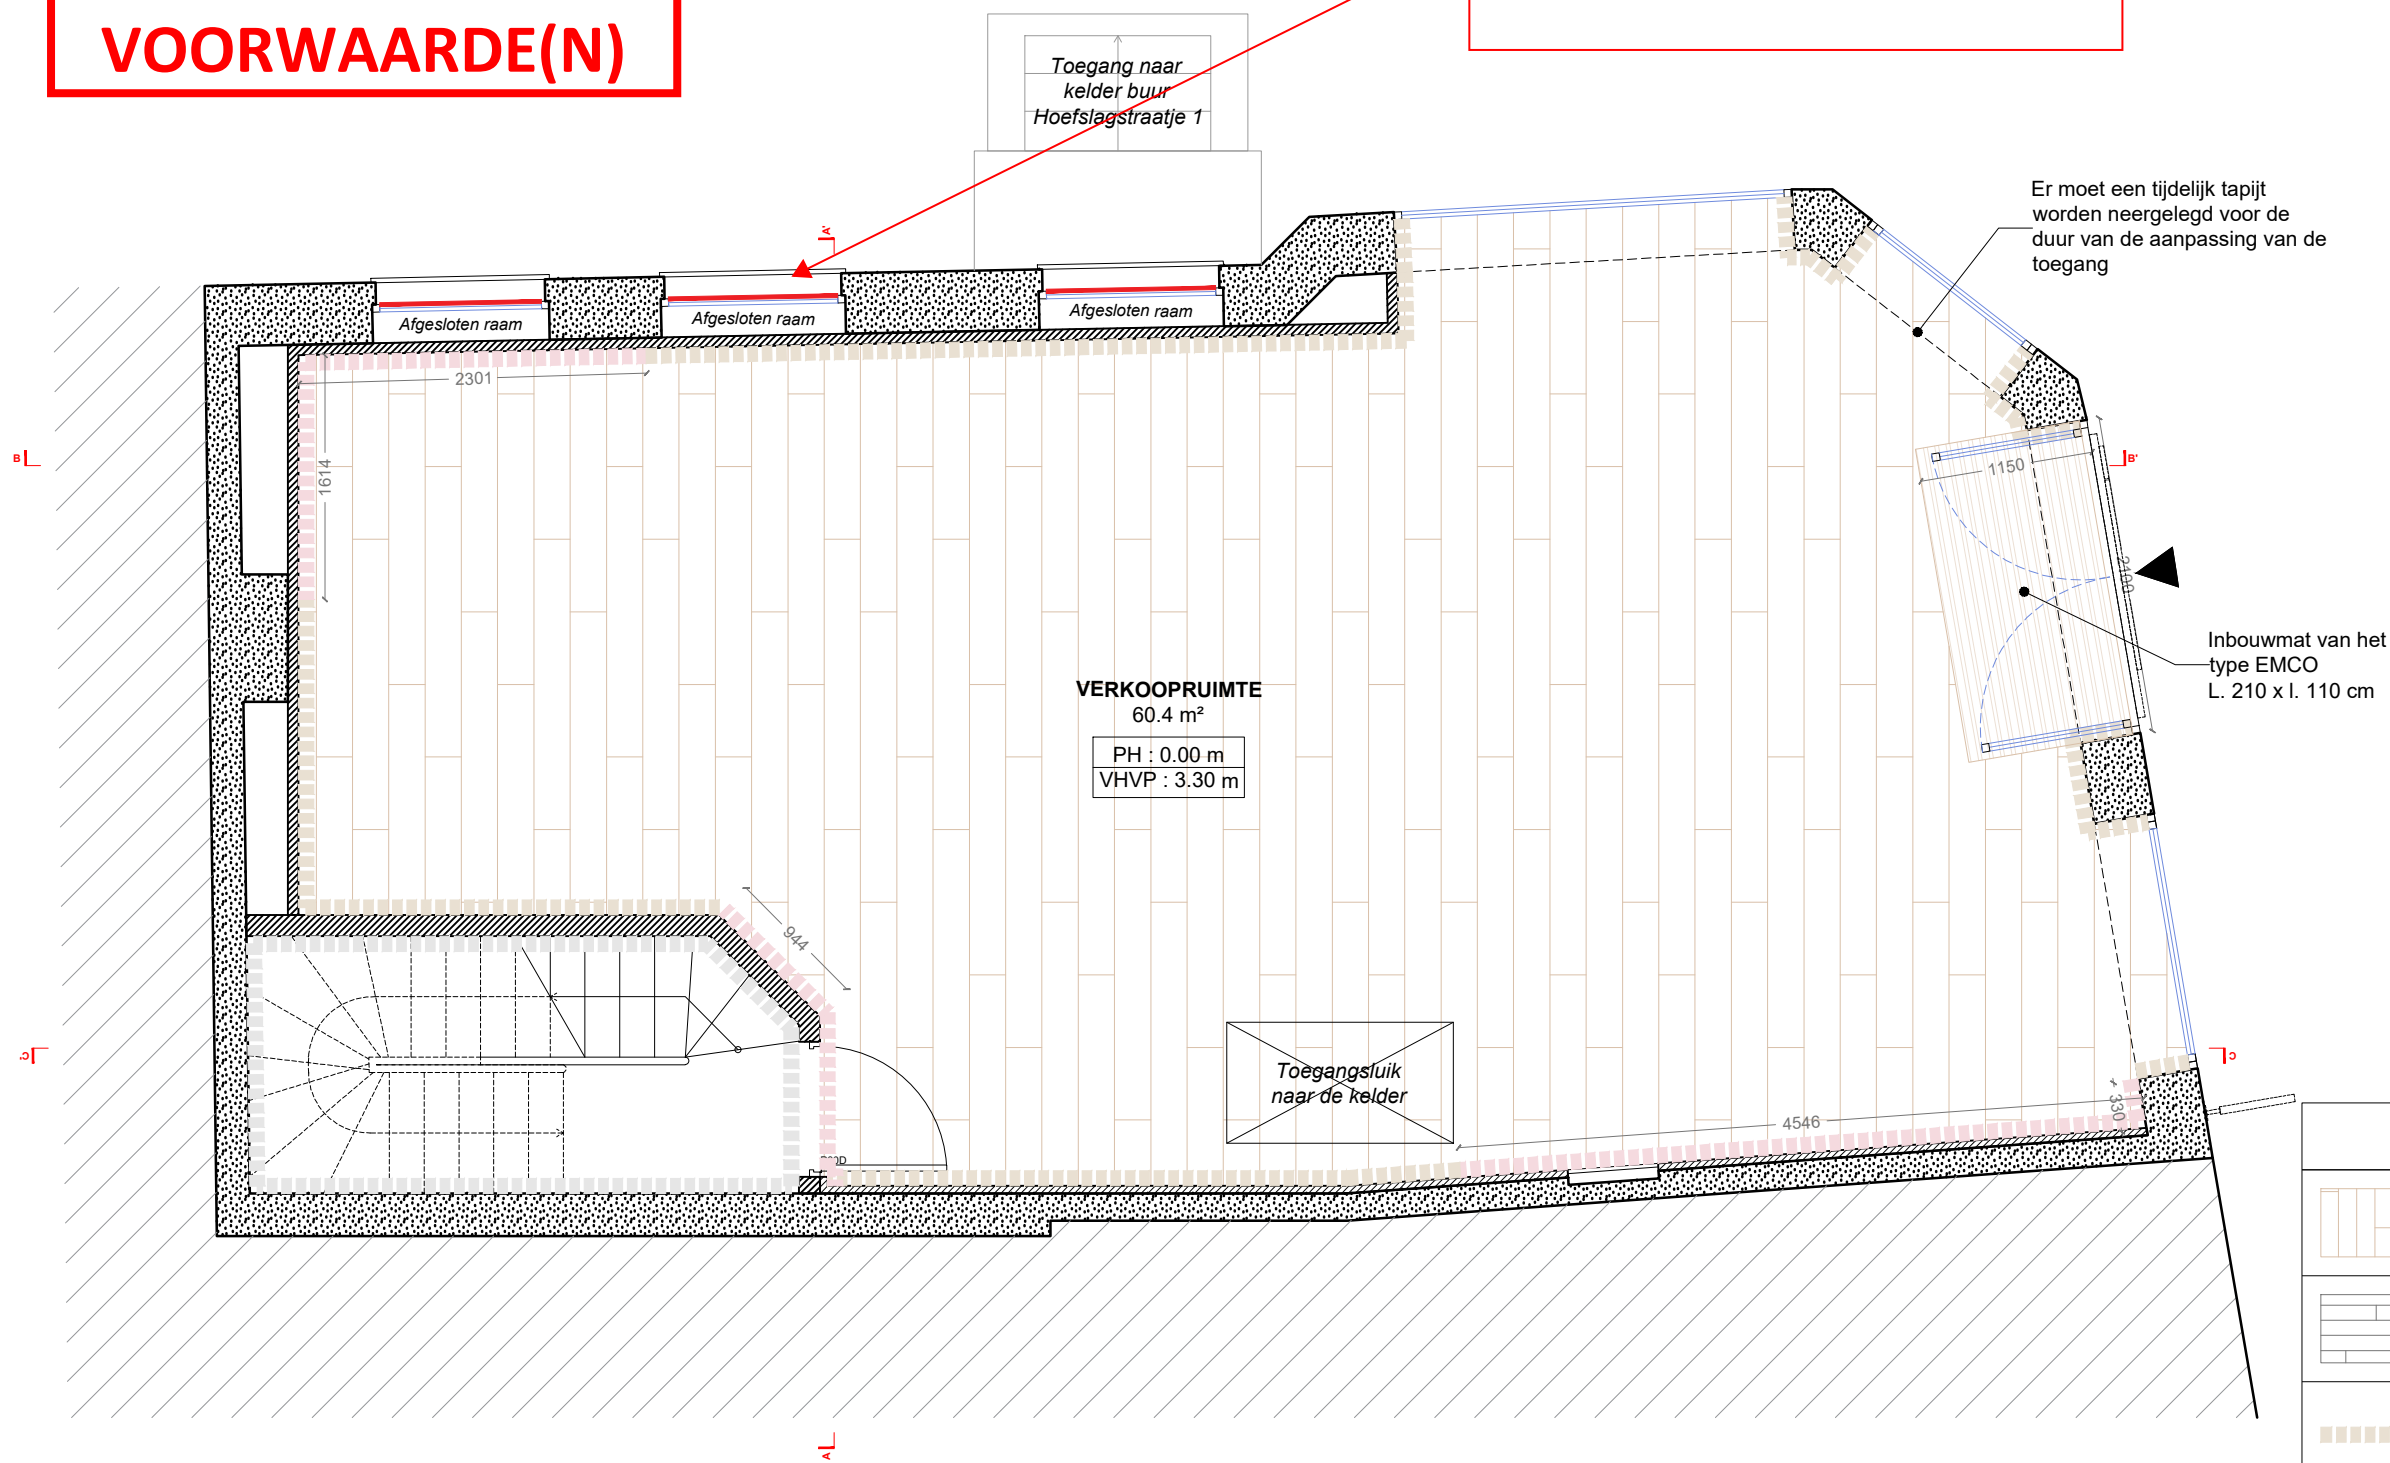

VLOER- EN WANDAFWERKINGEN

	BERRY ALLOC - Grand Avenue 04533 VIA MONTE 1207 x 198 x 12,3 mm plint te schilderen volgens de muurkleur
	Bestaand houten parket te behouden Locatie : Berging
	Zuiver witte zijdeglans acrylverf RAL 9010 Locatie : Verkoopruimte
	Zijdeglans acrylverf Pantone Roze 7422C Gauthier Roze G1056 Locatie : Verkoopruimte
	Matwitte acrylverf RAL 9010 RAL 9010 Locatie : Berging

OVERZICHT DAT DOOR DE BEDRIJVEN MOET WORDEN GECONTROLEERD

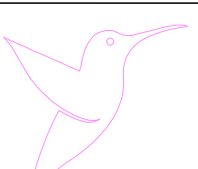	Opdrachtgever	Projectleider	ADOPT PARFUMS GENT CV Ruimtelijk orderingsdossier Verse 3	Fase	Dossier Langemunt, 31 9000 GENT België	CENTRUM		VERSE	
	ADOPT PARFUMS 19 Impasse Lou Haou 33610 CESTAS	BTC TRAVAUX 33 Avenue de Canteranne 33600 PESSAC		PLAN VOOR DE BEKLEDING G-V		APD	A3	2	29/05/2026
			Pagina			2B		29/05/2026	
			34			Plattegrond		3	11/06/2026
						1/50	ACK		