
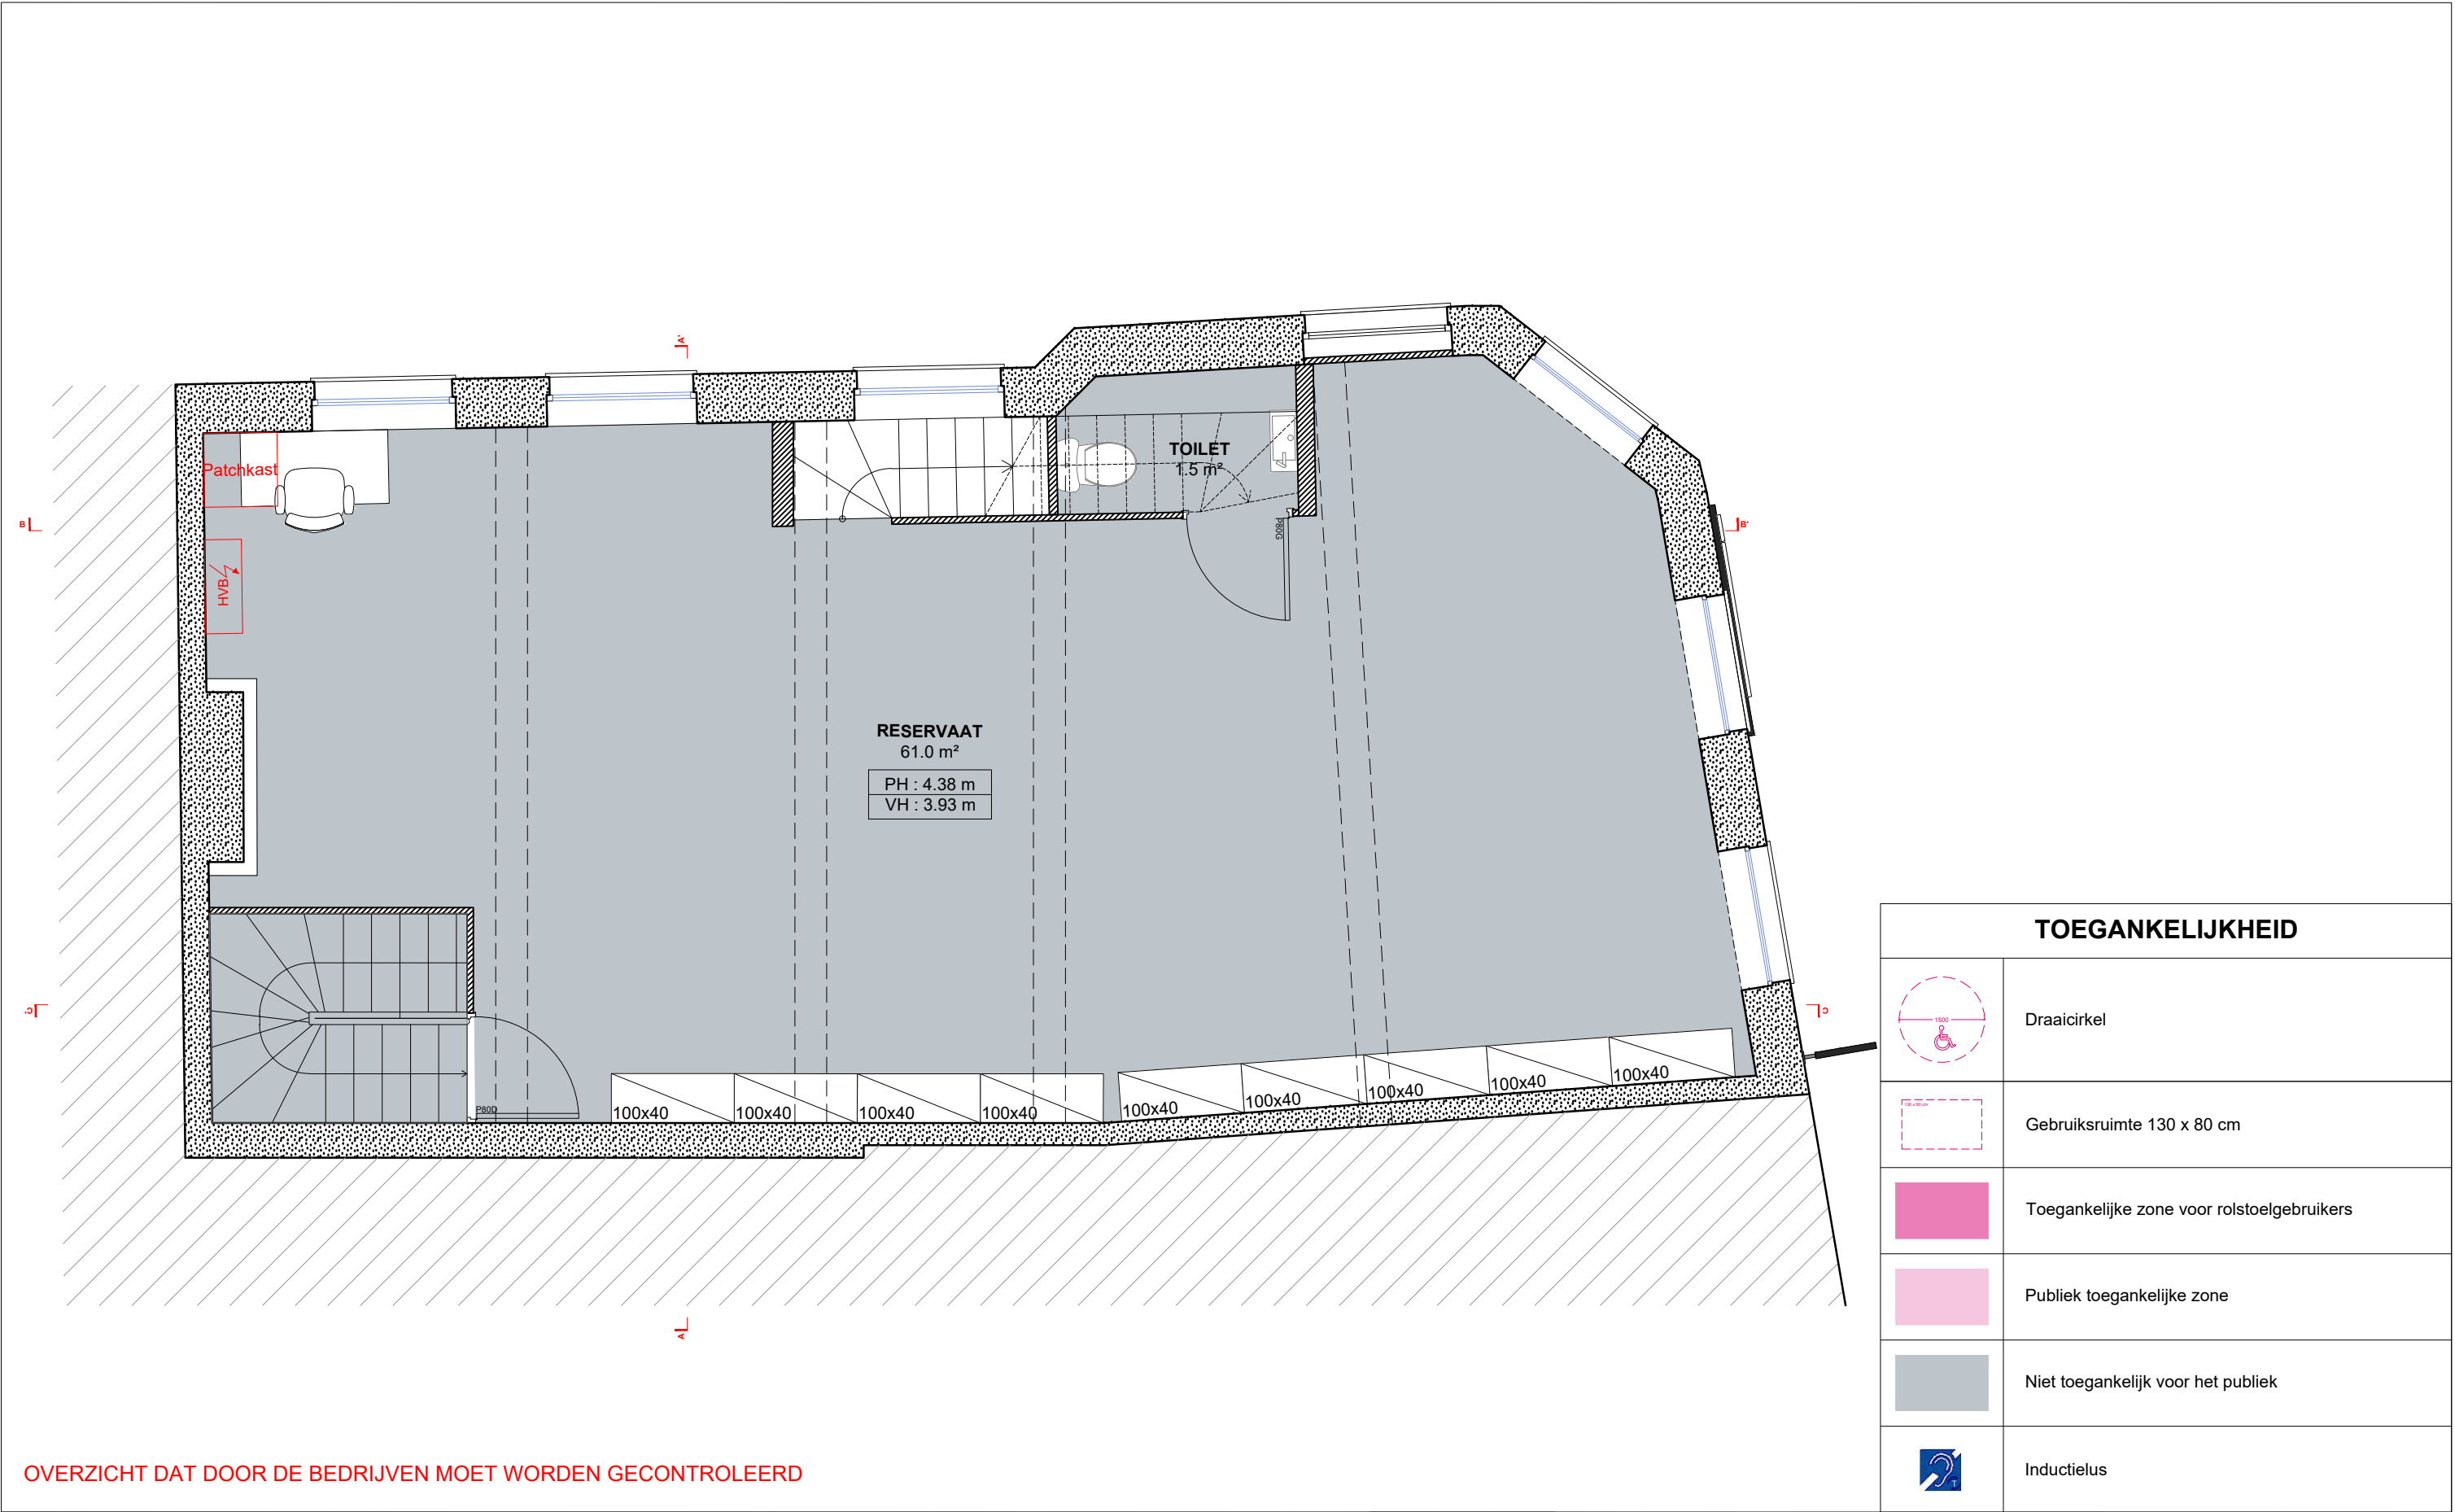


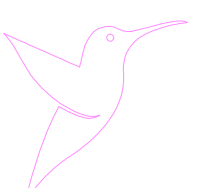

OVERZICHT DAT DOOR DE BEDRIJVEN MOET WORDEN GECONTROLEERD

	Opdrachtgever	Projectleider	ADOPT PARFUMS GENT CV Ruimtelijk orderingsdossier Verse 3	Fase	Dossier Langemunt, 31 9000 GENT België	CENTRUM		VERSE	
	ADOPT PARFUMS 19 Impasse Lou Haou 33610 CESTAS	BTC TRAVAUX 33 Avenue de Canteranne 33600 PESSAC		TOEGANKELIJKHEIDSPLAN 1V		APD	A3		2
			Pagina			Plattegrond		3	11/06/2026
			37			1/50		ACK	