
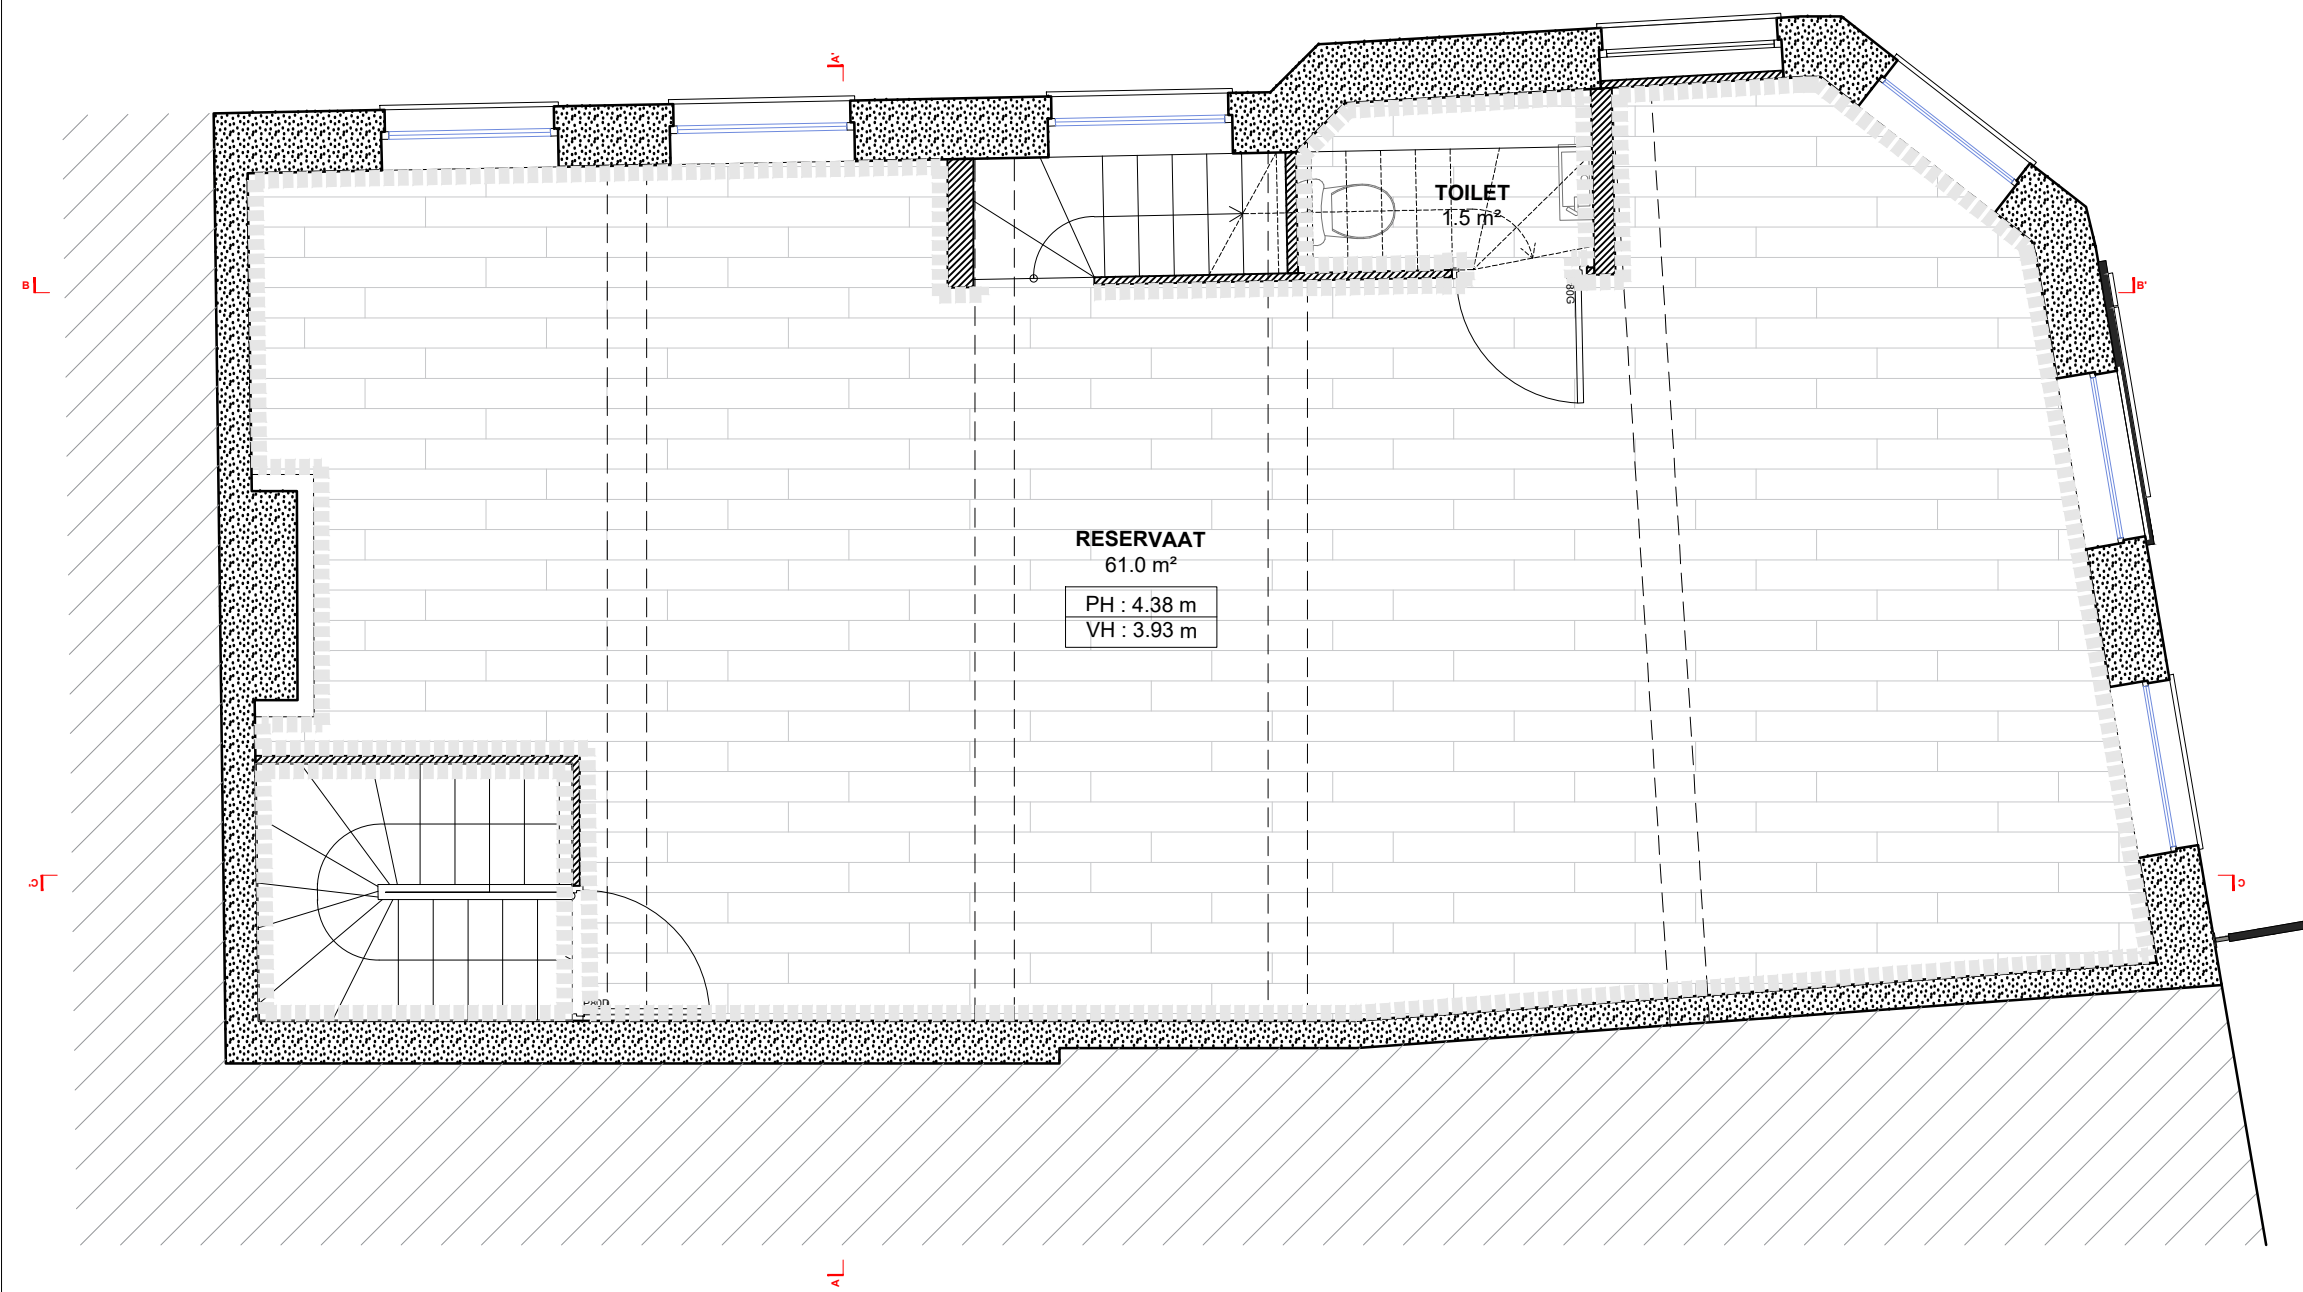


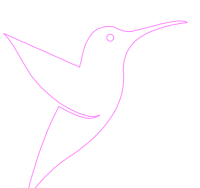

VLOER- EN WANDAFWERKINGEN	
	BERRY ALLOC - Grand Avenue 04533 VIA MONTE 1207 x 198 x 12,3 mm <i>plint te schilderen volgens de muurkleur</i>
	Bestaand houten parket te behouden <i>Locatie : Berging</i>
	Zuiver witte zijdeglans acrylverf RAL 9010 <i>Locatie : Verkoopruimte</i>
	Zijdeglans acrylverf Pantone Roze 7422C Gauthier Roze G1056 <i>Locatie : Verkoopruimte</i>
	Matwitte acrylverf RAL 9010 RAL 9010 <i>Locatie : Berging</i>

OVERZICHT DAT DOOR DE BEDRIJVEN MOET WORDEN GECONTROLEERD

	Opdrachtgever	Projectleider	ADOPT PARFUMS GENT CV Ruimtelijk orderingsdossier Verse 3	Fase	Dossier Langemunt, 31 9000 GENT België	CENTRUM		VERSE	
	ADOPT PARFUMS 19 Impasse Lou Haou 33610 CESTAS	BTC TRAVAUX 33 Avenue de Canteranne 33600 PESSAC		APD		2	29/05/2026		
			A3			2B	29/05/2026		
			Plattegrond			3	11/06/2026		
			PLAN VOOR DE BEKLEDING 1V	Pagina		1/50	ACK		
				35					