



ZIE BIJZONDERE
VOORWAARDE(N)

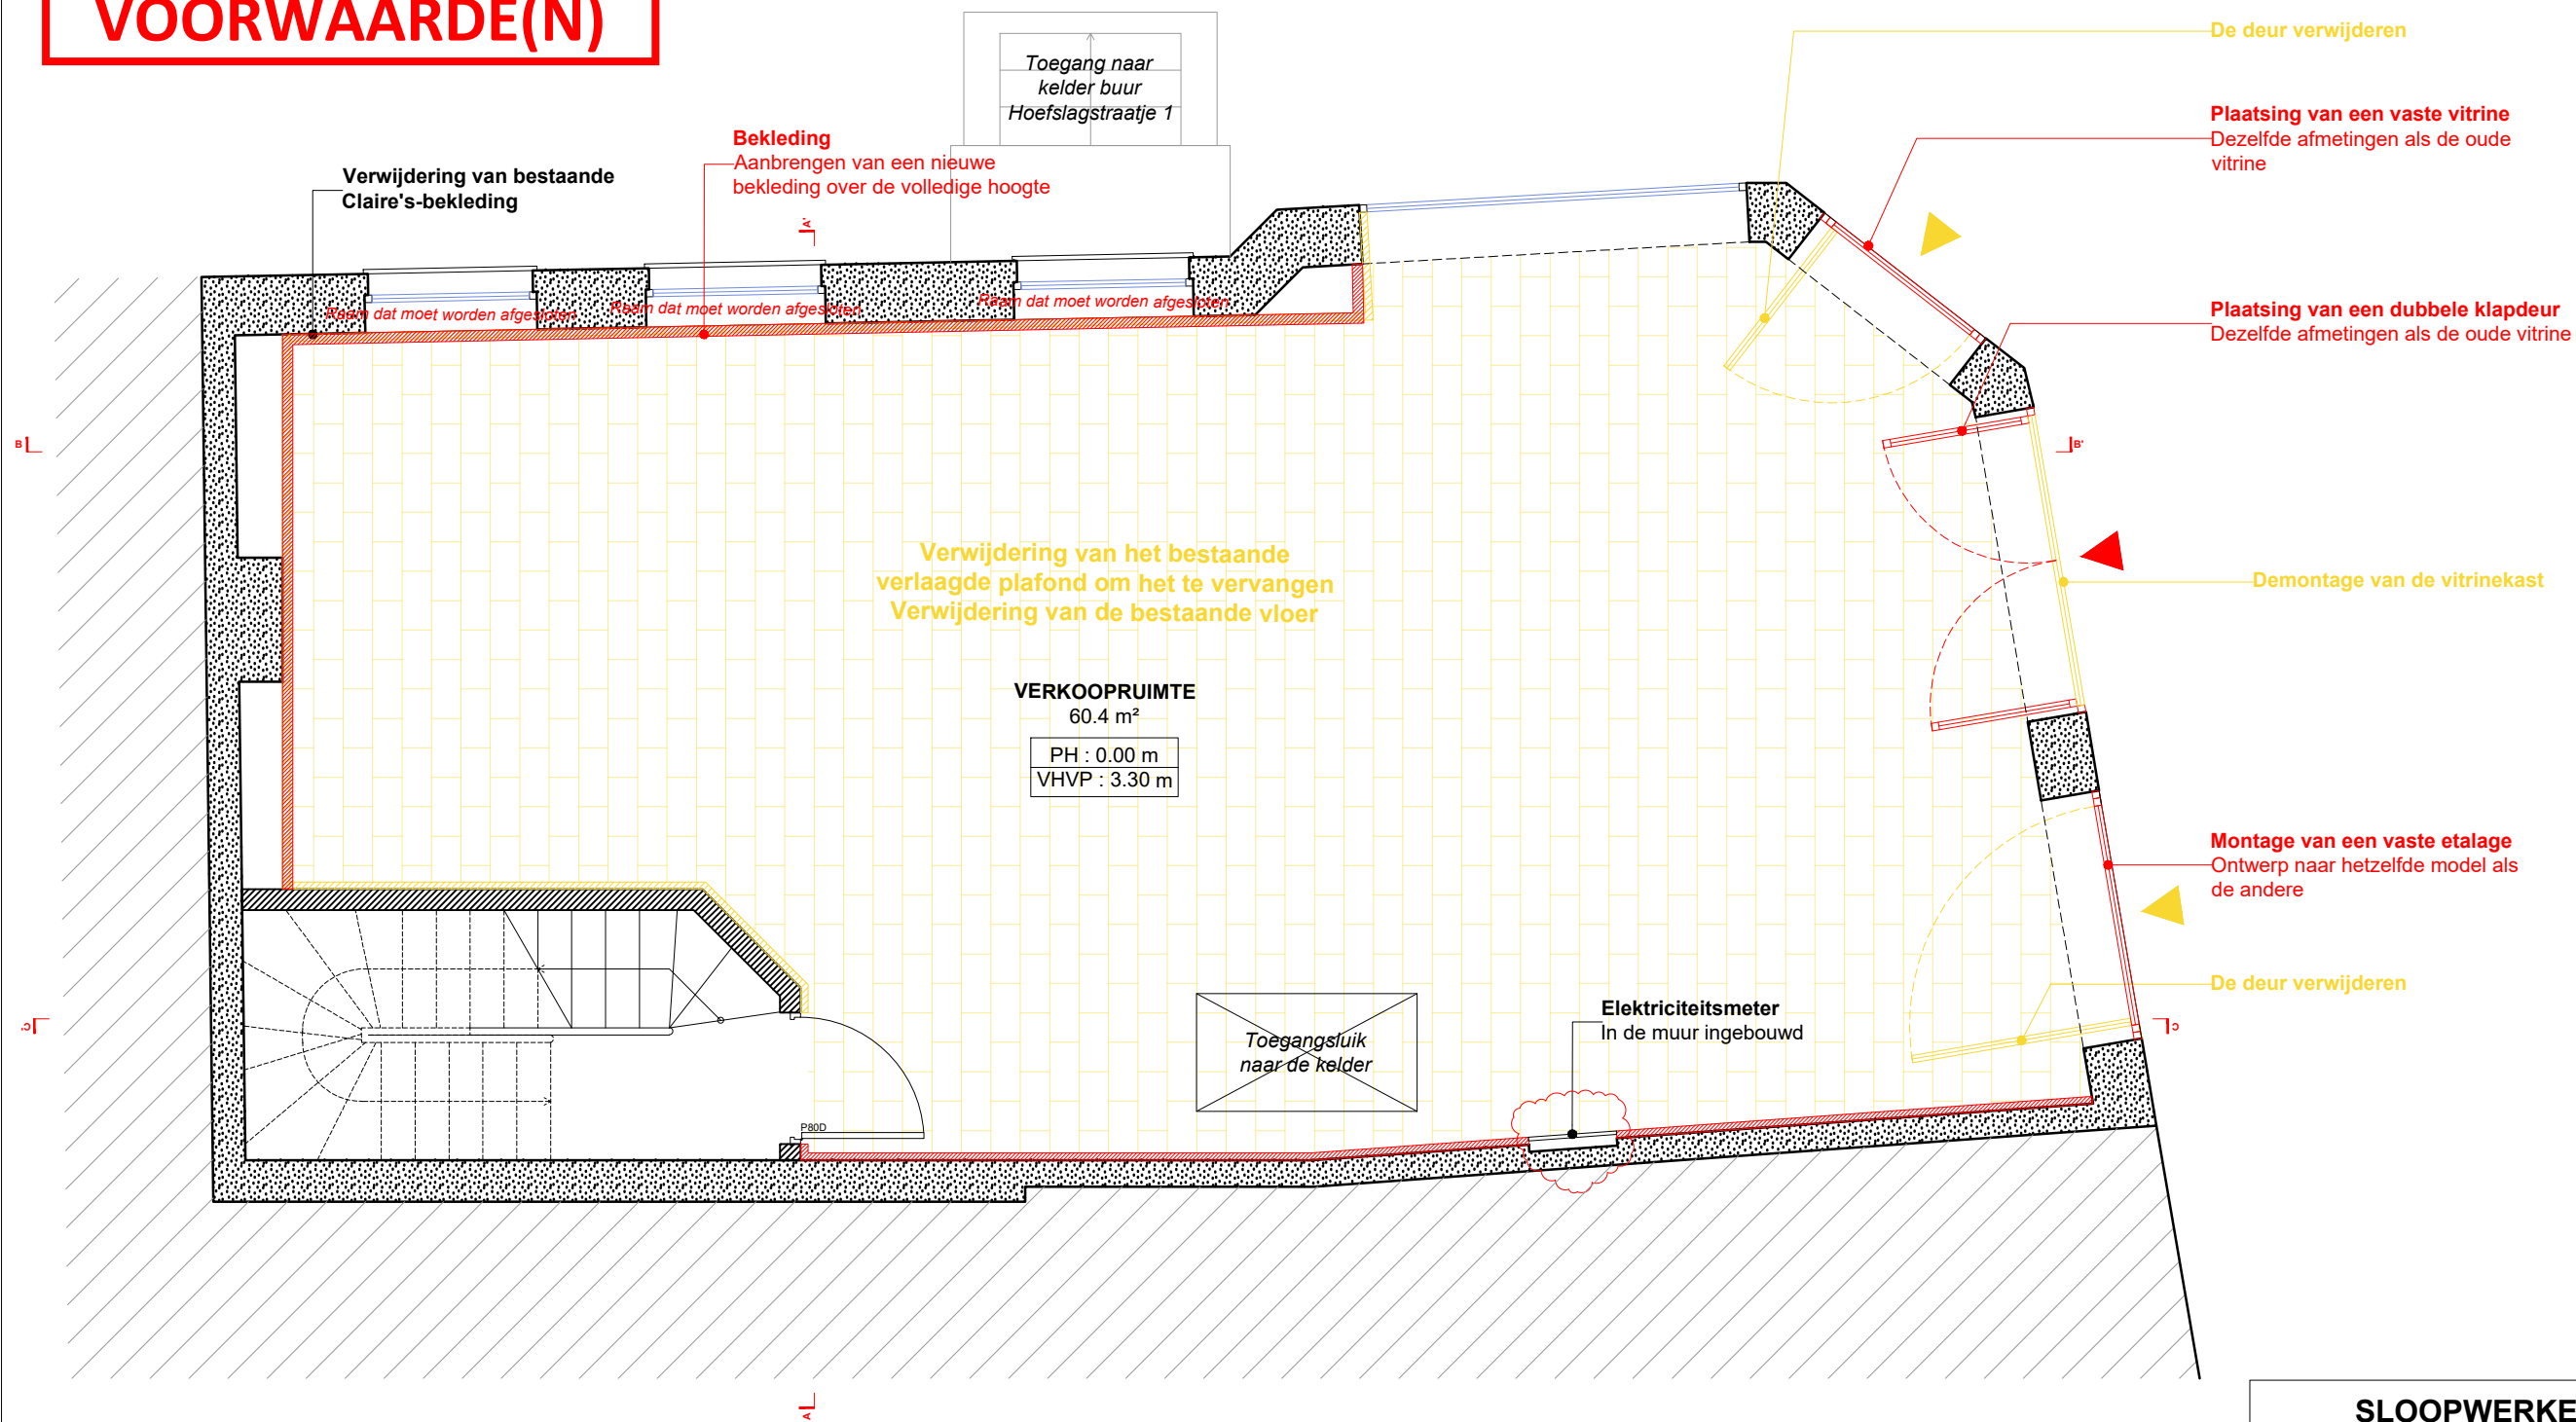

OVERZICHT DAT DOOR DE BEDRIJVEN MOET WORDEN GECONTROLEERD

SLOOPWERKEN / NIEUWBOUW			
	Bestaande scheidingswanden te behouden		
	Te slopen scheidingswanden		
	Nieuwe scheidingswanden		

 t, 31 NT		CENTRUM	VERSE	
			2	29/05/2026
			2B	29/05/2026
			3	11/06/2026
			ACK	

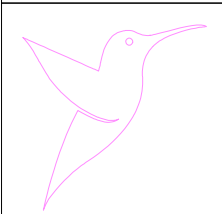

Opdrachtgever
ADOPT PARFUMS
19 Impasse Lou Haou
33610 CESTAS

Projectleider
BTC TRAVAUX
33 Avenue de
Canteranne
33600 PESSAC

ADOPT PARFUMS GENT CV
Ruimtelijk orderingsdossier | Verse 3

SLOOPPLAN | G-V

Fase
APD
Pagina
16

Dossier
Langemunt, 31
9000 GENT
België

CENTRUM
A3
Plattegrond
1/50

VERSE
2
29/05/2026
2B
29/05/2026
3
11/06/2026
ACK