


ZIE BIJZONDERE
VOORWAARDE(N)

Raamstickers
De ramen aan de zijde Hoefslagstraatje mogen
niet bestickerd worden.

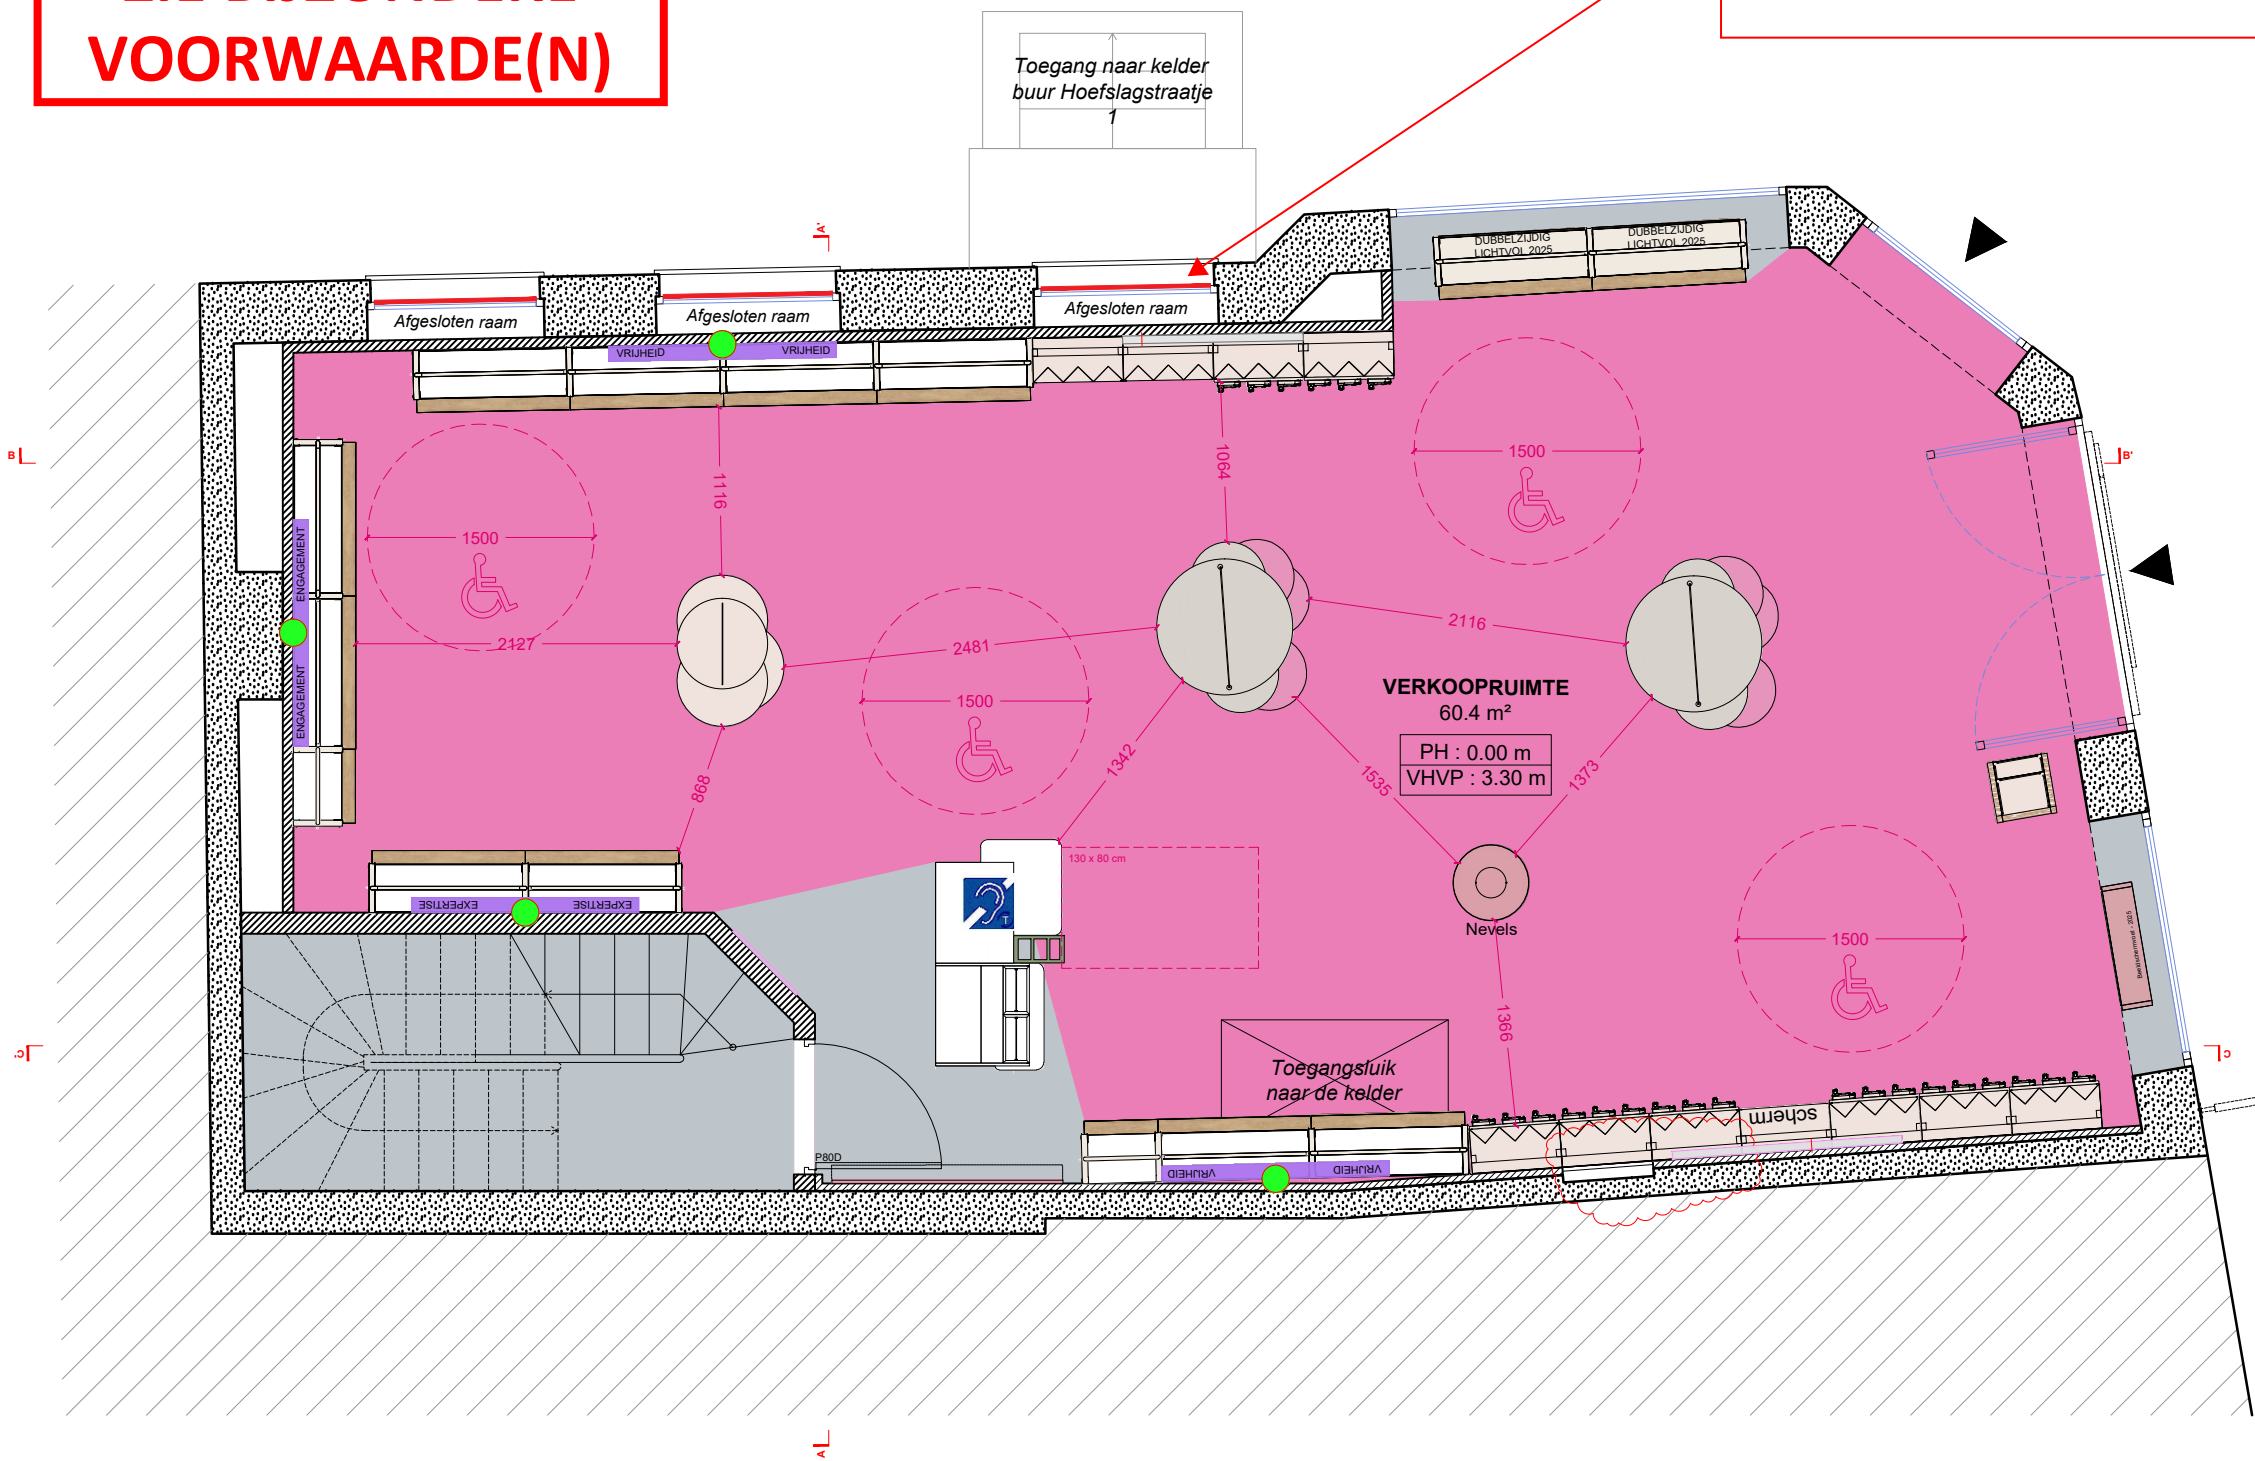

TOEGANKELIJKHEID

	Draaicirkel
	Gebruiksruimte 130 x 80 cm
	Toegankelijke zone voor rolstoelgebruikers
	Publiek toegankelijke zone
	Niet toegankelijk voor het publiek
	Inductielus

OVERZICHT DAT DOOR DE BEDRIJVEN MOET WORDEN GECONTROLEERD

	Opdrachtgever	Projectleider	ADOPT PARFUMS GENT CV Ruimtelijk ordeningsdossier Verse 3	Fase	Dossier	CENTRUM		VERSE	
	ADOPT PARFUMS 19 Impasse Lou Haou 33610 CESTAS	BTC TRAVAUX 33 Avenue de Canteranne 33600 PESSAC		TOEGANKELIJKHEIDSPLAN G-V		APD	Langemunt, 31 9000 GENT België		2
			Pagina		A3	2B		29/05/2026	
			36		Plattegrond	3		11/06/2026	
					1/50	ACK			