


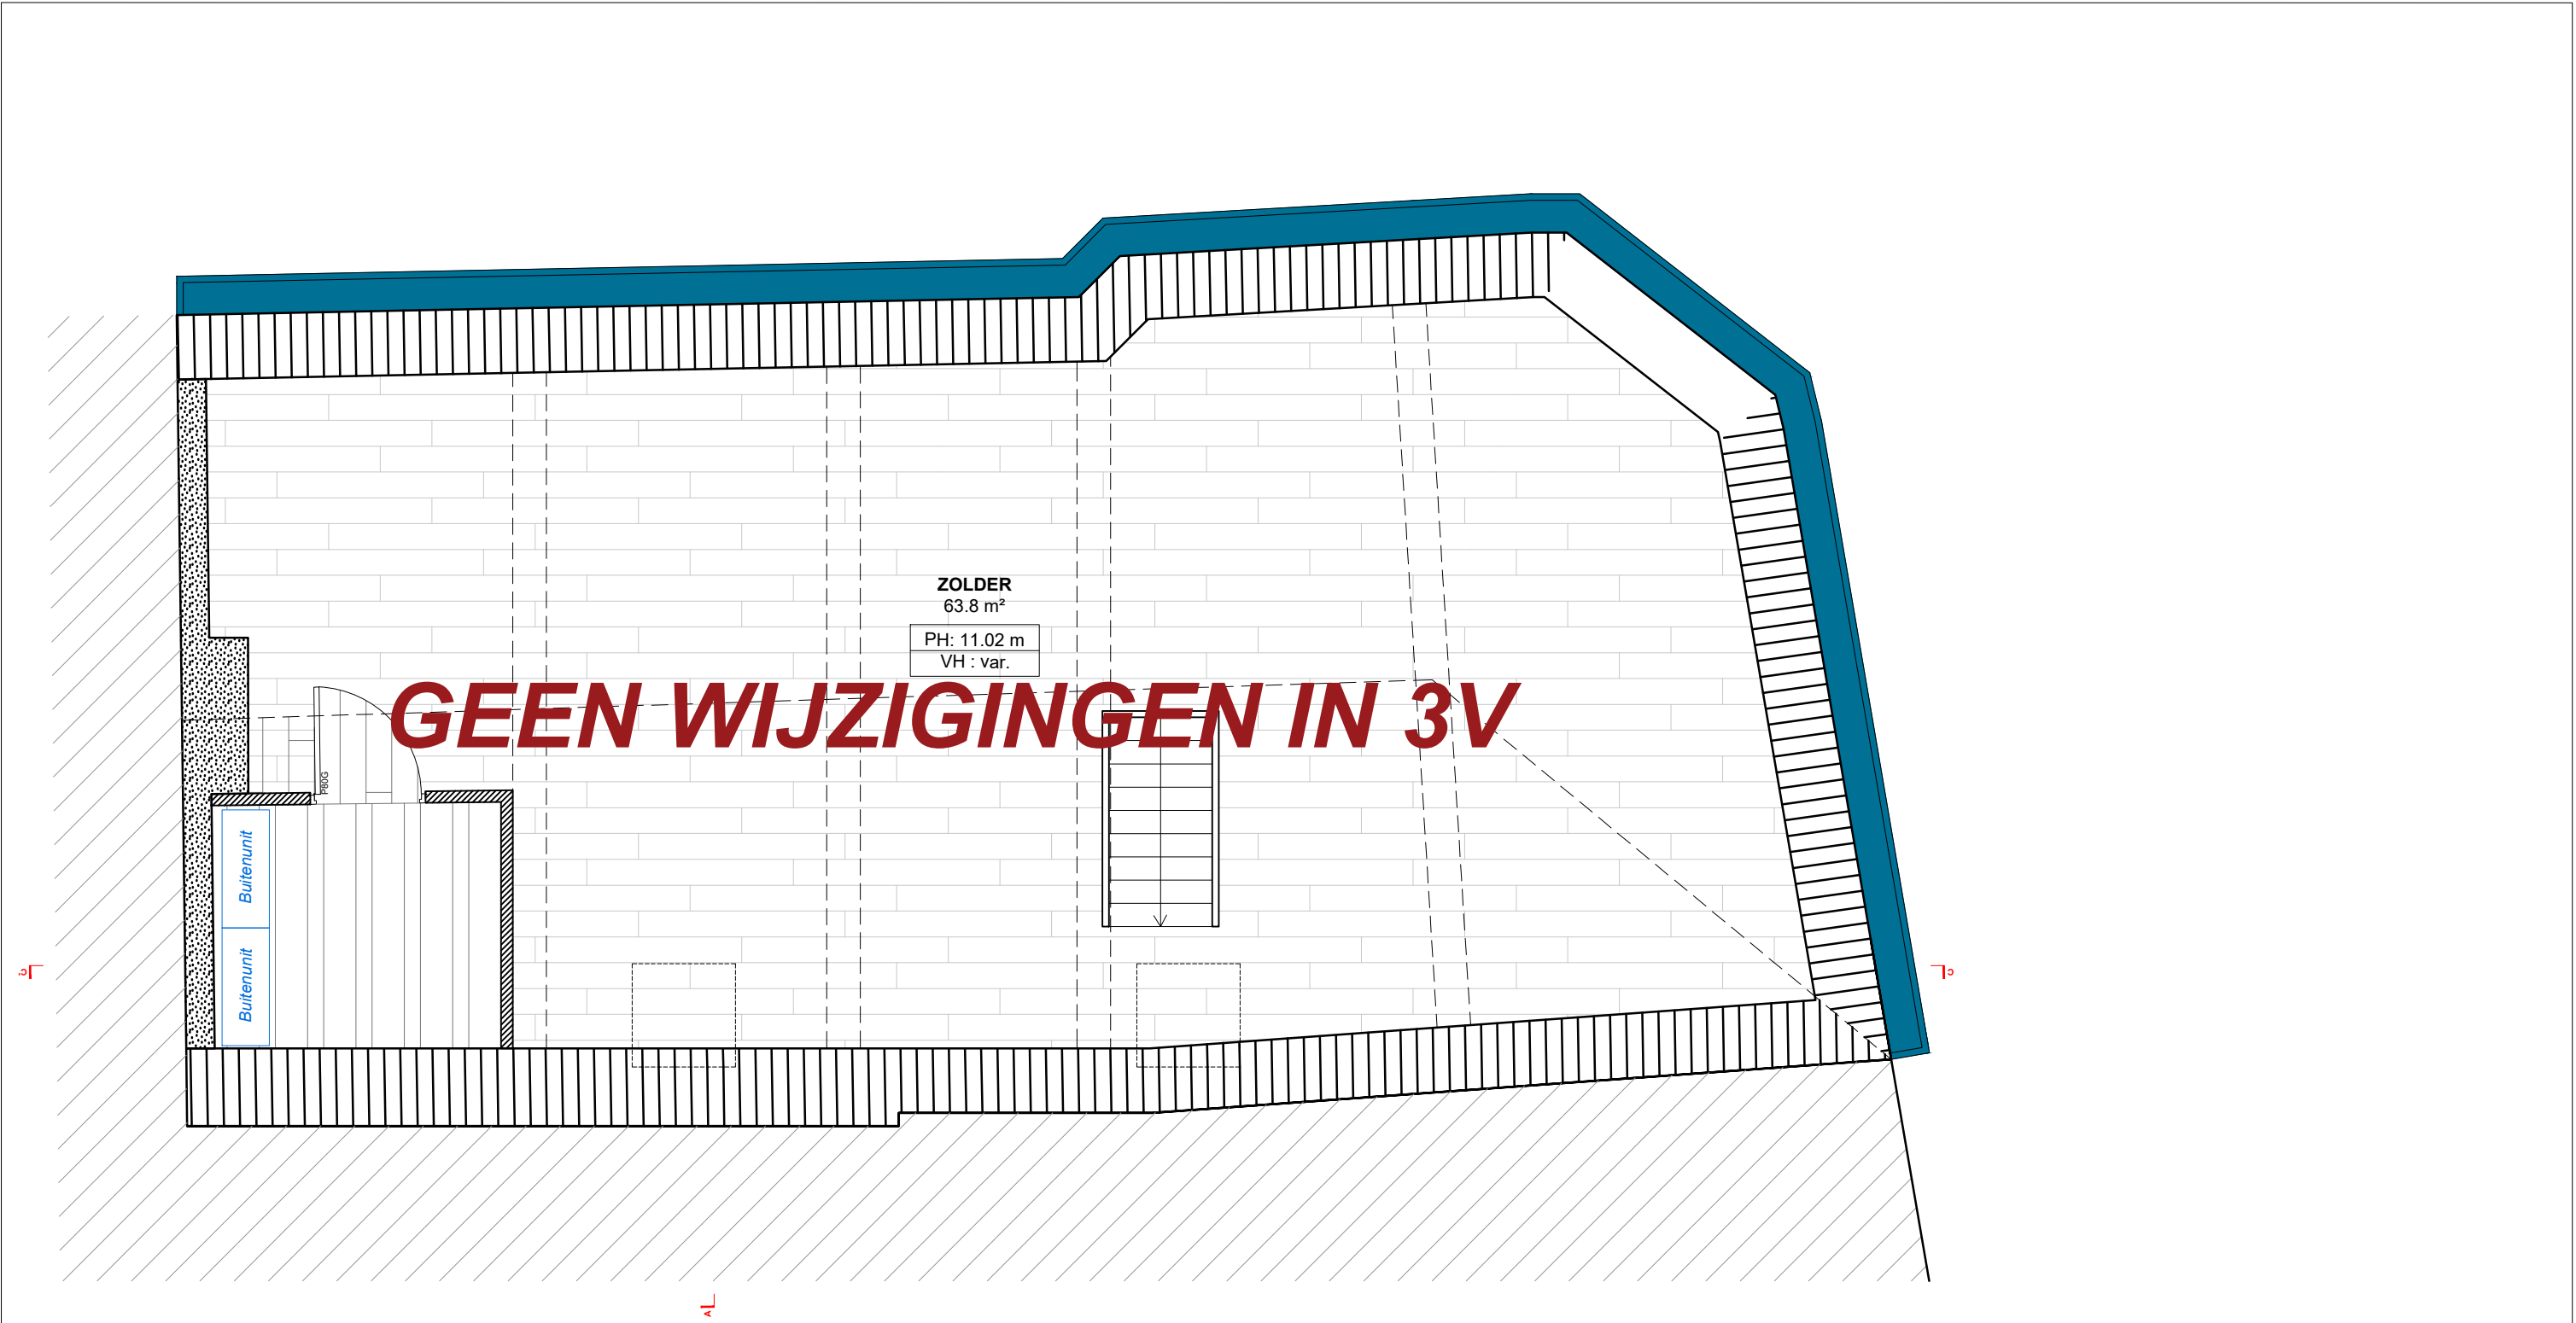

OVERZICHT DAT DOOR DE BEDRIJVEN MOET WORDEN GECONTROLEERD

| SLOOPWERKEN / NIEUWBOUW                                                               |                                        |  |  |
|---------------------------------------------------------------------------------------|----------------------------------------|--|--|
|  | Bestaande scheidingswanden te behouden |  |  |
|  | Te slopen scheidingswanden             |  |  |
|  | Nieuwe scheidingswanden                |  |  |

|  | Opdrachtgever                                        | Projectleider                                             | ADOPT PARFUMS GENT CV<br>Ruimtelijk orderingsdossier   Verse 3 |  | Fase   | Dossier<br>Langemunt, 31<br>9000 GENT<br>België |     |            |
|---------------------------------------------------------------------------------------|------------------------------------------------------|-----------------------------------------------------------|----------------------------------------------------------------|--|--------|-------------------------------------------------|-----|------------|
|                                                                                       | ADOPT PARFUMS<br>19 Impasse Lou Haou<br>33610 CESTAS | BTC TRAVAUX<br>33 Avenue de<br>Canteranne<br>33600 PESSAC |                                                                |  | APD    | A3                                              | 2   | 29/05/2026 |
|                                                                                       |                                                      |                                                           |                                                                |  | Pagina | Plattegrond                                     | 2B  | 29/05/2026 |
|                                                                                       |                                                      |                                                           |                                                                |  | 19     | 1/50                                            | 3   | 11/06/2026 |
|                                                                                       |                                                      | SLOOPPLAN   3V                                            |                                                                |  |        |                                                 | ACK |            |