


ZIE BIJZONDERE
VOORWAARDE(N)

Beeldschermzuil
De beeldschermzuil wordt niet aangevraagd
en dus ook niet vergund.

Raamstickers
De ramen aan de zijde Hoefslagstraatje mogen
niet bestickerd worden.

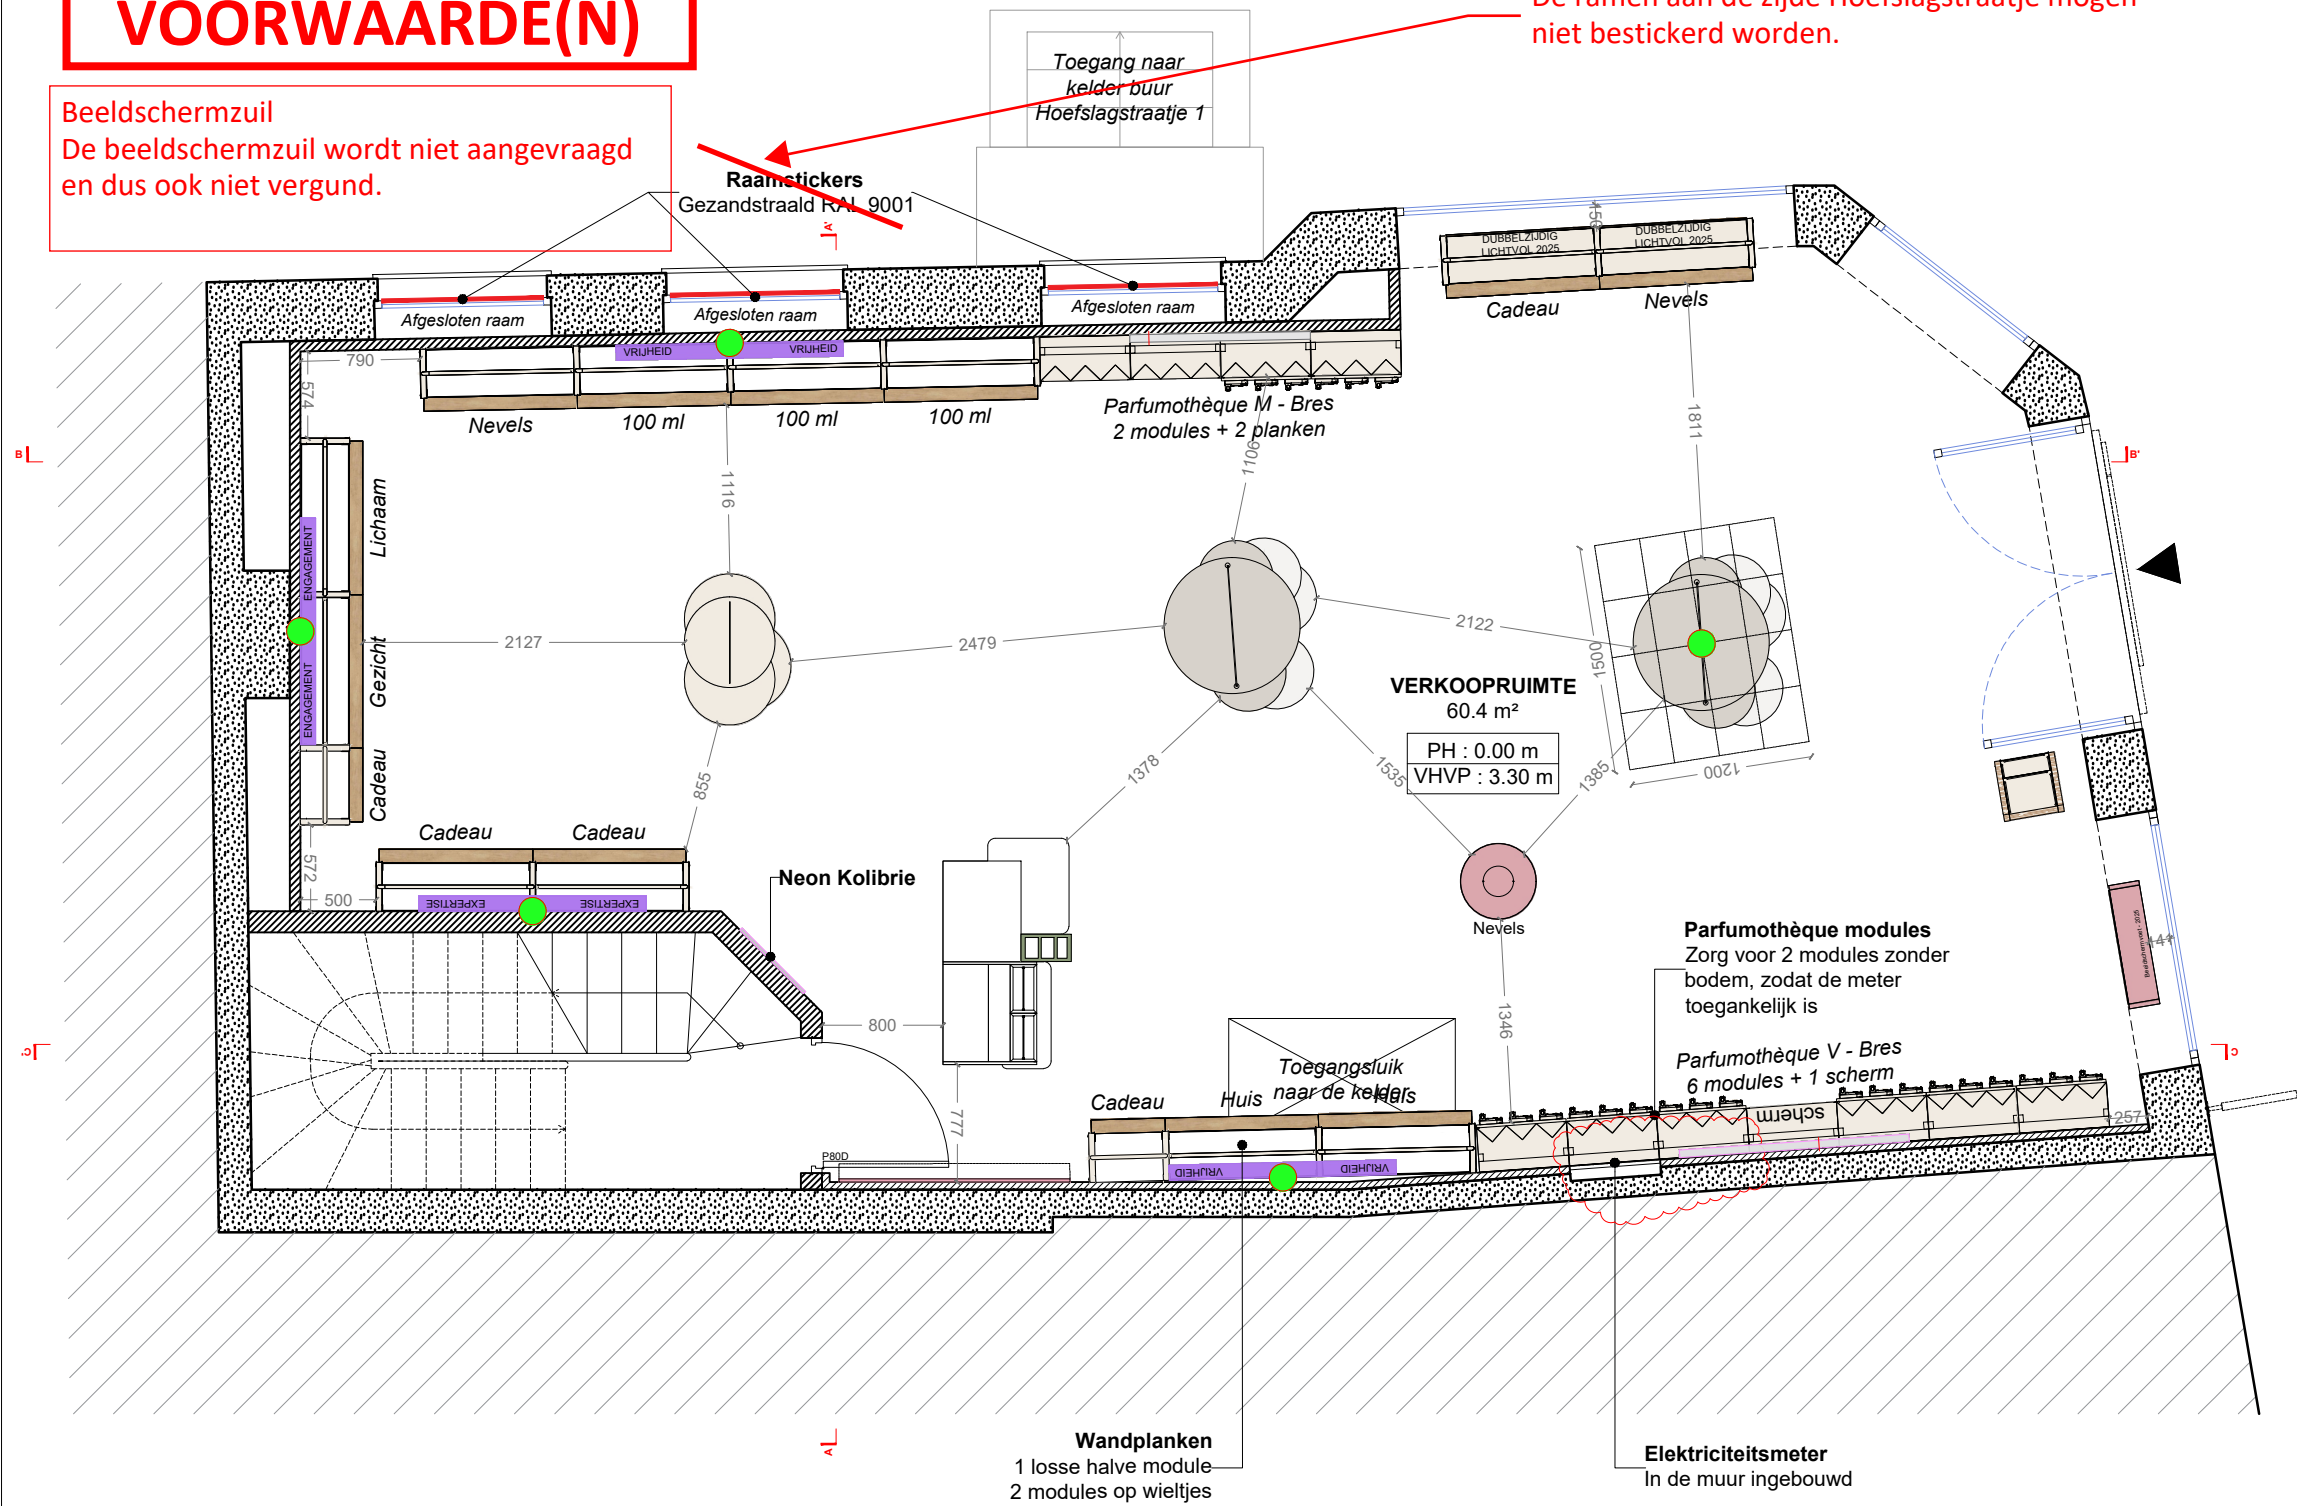

OVERZICHT DAT DOOR DE BEDRIJVEN MOET WORDEN GECONTROLEERD

COMMUNICATIE	
	Neon La Parfumotheque
	Neon Les Masculins
	Neon Kolibrie
	Lightbox 150 X 50 cm

	Opdrachtgever	Projectleider	ADOPT PARFUMS GENT CV Ruimtelijk orderingsdossier Verse 3	Fase	Dossier Langemunt, 31 9000 GENT België	CENTRUM		VERSE	
	ADOPT PARFUMS 19 Impasse Lou Haou 33610 CESTAS	BTC TRAVAUX 33 Avenue de Canteranne 33600 PESSAC		APD		Pagina 21		2	29/05/2026
			A3				2B	29/05/2026	
			Plattegrond				3	11/06/2026	
			1/50				ACK		