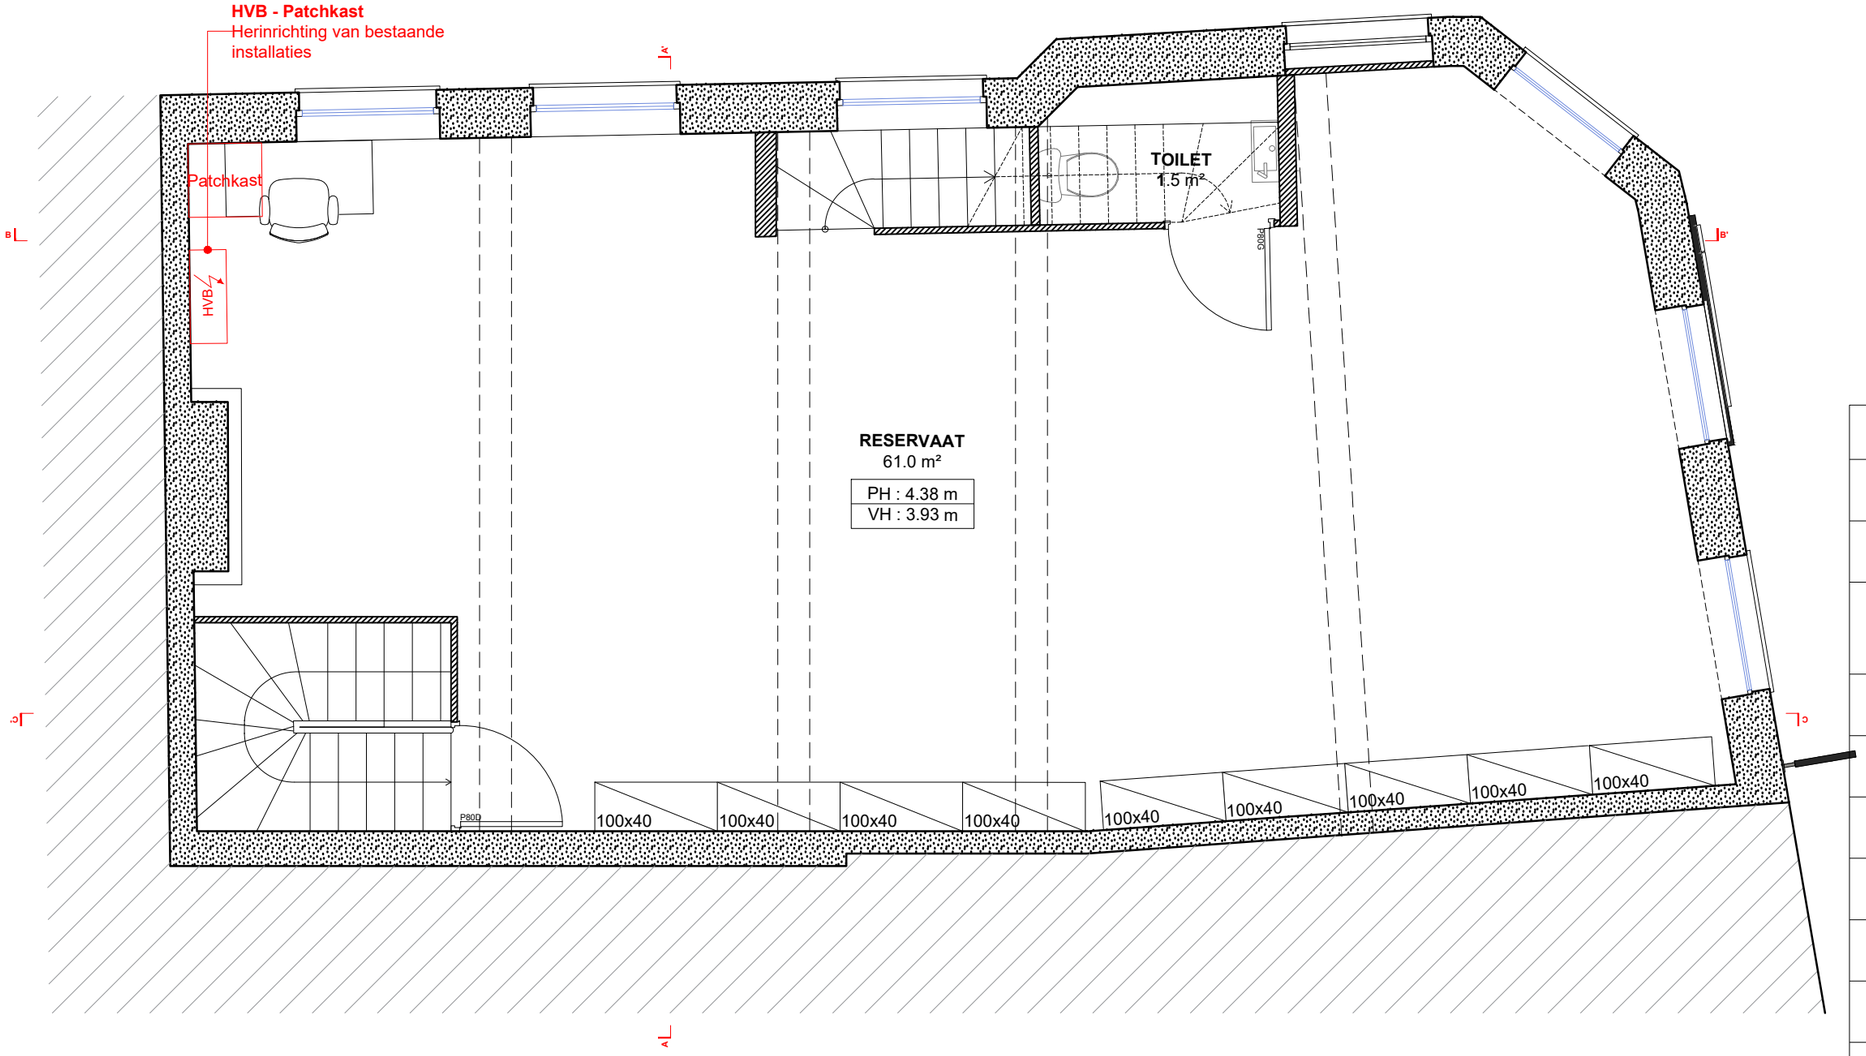

PATCHKAST

1	2	3	4	5	6	7	8	9	10	11	12

DTI | ADSL | GLASVEZEL

SC SC SC SC SC

1	Kassa 1A	7	Airconditioning
2	Kassa 1B	8	(Vrij)
3	Wifi-toegangspunt	9	(Vrij)
4	Camera toonbank	10	(Vrij)
5	TV-scherm parf.	11	(Vrij)
6	Totemscherm	12	(Vrij)

ORANGE-BOX OF GELIJKWAARDIG

SYMBOLEN ELEKTRICITEIT

	Algemene verlichtingsschakelaar
R	Bediening metalen rolluik
	Kabel 3G1,5: voeding van teksten, Colibri-neon, wandmeubels en bloemcompositie | Aangesloten op de verlichtingssturing
	Kabel 3G1,5 in wacht in het plafond (3 lm voorzien voor de gevelreclame) OP TIJDSCHAKELAAR
	Kabels 3G2,5 in wacht in de vloer (3 lm voorzien) | Aangesloten op de verlichtingssturing
	Stopcontact 3G2,5 in wacht in de vloer (3 lm voorzien) | Aangesloten op de verlichtingssturing
	Wachtleiding 3G2,5
	Stopcontact
	Stopcontact op tijdschakelaar voor gevelreclame
	Stopcontact 3G2,5 | Aangesloten op de verlichtingssturing
	RJ45-aansluiting
T	Telefoonaansluiting
CLIM	Thermostaat airconditioning

OVERZICHT DAT DOOR DE BEDRIJVEN MOET WORDEN GECONTROLEERD

Opdrachtgever	Projectleider		Fase	Dossier	CENTRUM	VERSE	
ADOPT PARFUMS 19 Impasse Lou Haou 33610 CESTAS	BTC TRAVAUX 33 Avenue de Canteranne 33600 PESSAC	**ADOPT PARFUMS GENT CV** Ruimtelijk ordeningsdossier | Verse 3	APD	Langemunt, 31 9000 GENT België	A3	2	29/05/2026
						2B	29/05/2026
		ELEKTRICITEITSPLAN | 1V	Pagina 24		Plattegrond	3	11/06/2026
					1/50	ACK	