


**ZIE BIJZONDERE
VOORWAARDE(N)**

Beeldschermzuil
De beeldschermzuil wordt niet aangevraagd
en dus ook niet vergund.

Raamstickers
De ramen aan de zijde Hoefslagstraatje mogen **niet** bestickerd worden.

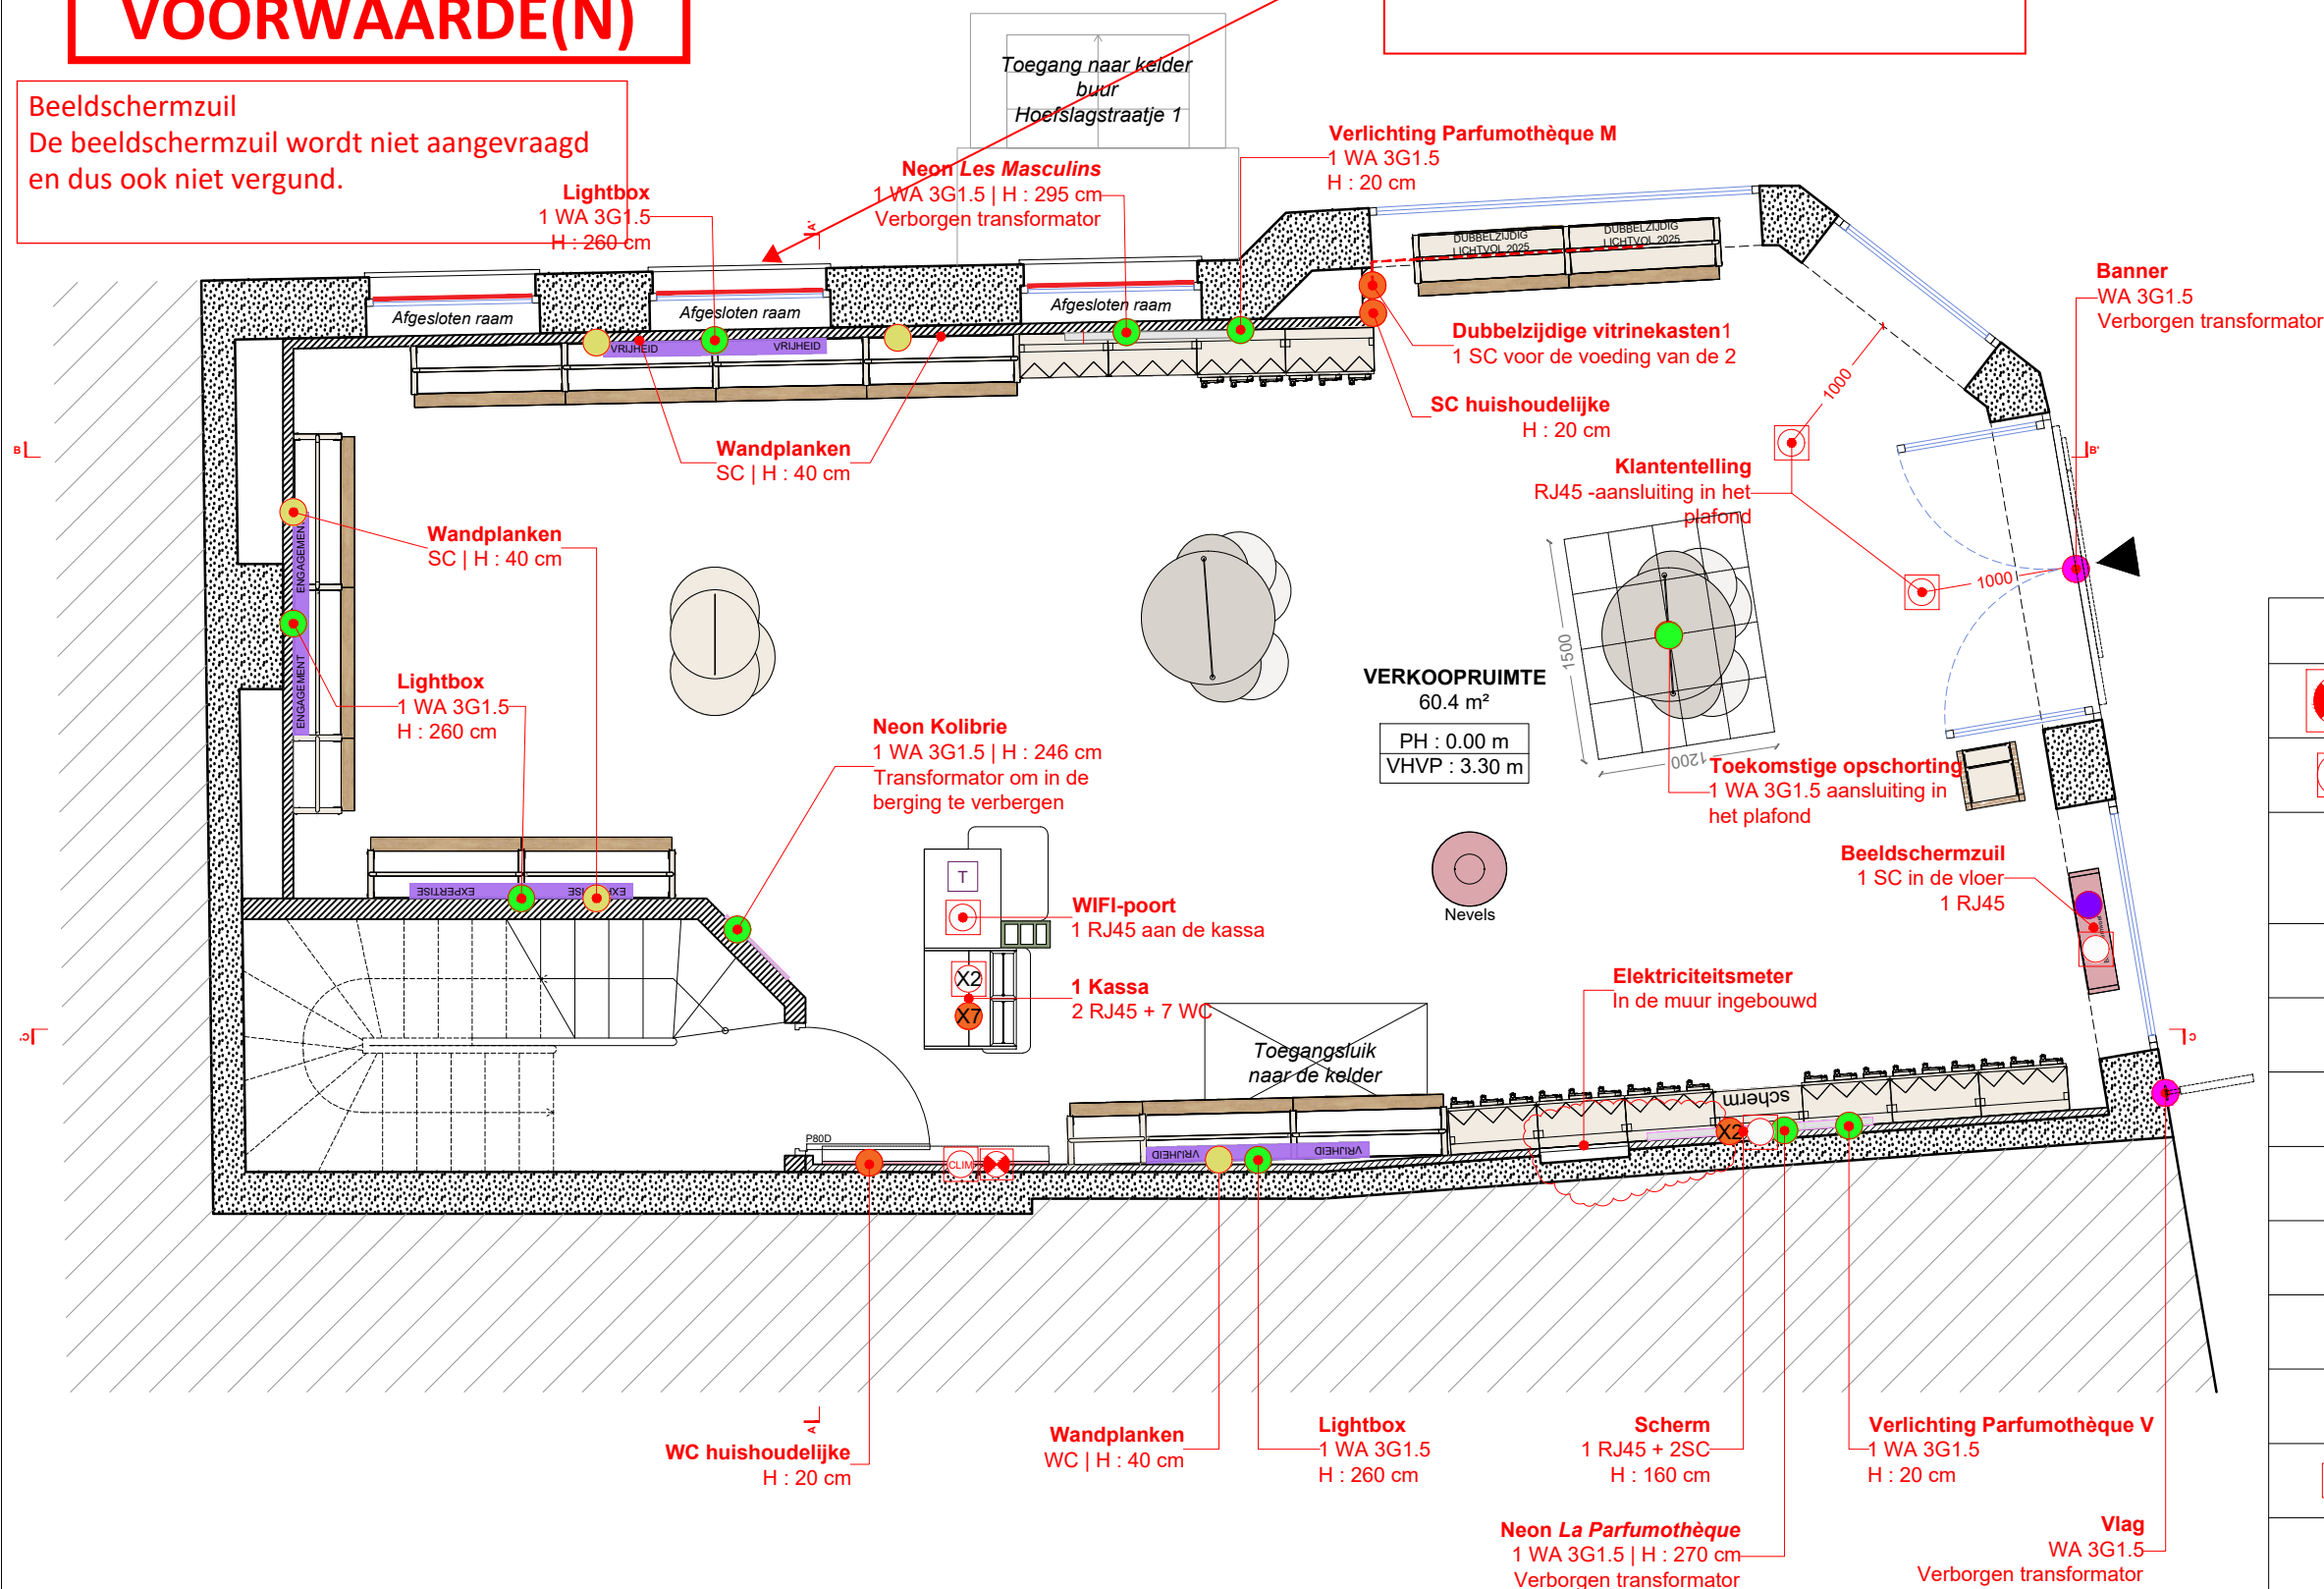

The diagram illustrates the layout of the Orange-Box of Equal Value (Oranjeschijf van Gelijkwaardig). It features a grid of 12 numbered boxes (1-12) and 5 orange boxes labeled 'SC' (Security Check).

Top Row: PATCHKAST

Second Row: 12 numbered boxes (1-12) arranged horizontally.

Third Row: DTI, ADSL, GLASVEZEL

Fourth Row: 5 orange boxes labeled SC, arranged horizontally.

Bottom Section: A grid of 12 numbered boxes (1-12) arranged in two columns of six.

1	Kassa 1A	7	Airconditioning
2	Kassa 1B	8	(Vrij)
3	Wifi-toegangspunt	9	(Vrij)
4	Camera toonbank	10	(Vrij)
5	TV-scherm parf.	11	(Vrij)
6	Totemscherm	12	(Vrij)

Bottom Row: ORANGE-BOX OF GELIJKWAARDIG

SYMBOLLEN ELEKTRICITEIT	
	Algemene verlichtingsschakelaar
	Bediening metalen rolluik
	Kabel 3G1,5: voeding van teksten, Colibri-neon, wandmeubels en bloemcompositie Aangesloten op de verlichtingssturing
	Kabel 3G1,5 in wacht in het plafond (3 lm voorzien voor de gevelreclame) OP TIJDSCHAKELAAR
	Kabels 3G2,5 in wacht in de vloer (3 lm voorzien) Aangesloten op de verlichtingssturing
	Stopcontact 3G2,5 in wacht in de vloer (3 lm voorzien) Aangesloten op de verlichtingssturing
	Wachtleiding 3G2,5
	Stopcontact
	Stopcontact op tijdschakelaar voor gevelreclame
	Stopcontact 3G2,5 Aangesloten op de verlichtingssturing
	RJ45-aansluiting
	Telefoonaansluiting
	Thermostaat airconditioning

OVERZICHT DAT DOOR DE BEDRIJVEN MOET WORDEN GECONTROLEERD

	Opdrachtgever	Projectleider	ADOPT PARFUMS GENT CV Ruimtelijk ordeningsdossier Verse 3	Fase	Dossier	CENTRUM	VERSE	
	ADOPT PARFUMS 19 Impasse Lou Haou 33610 CESTAS	BTC TRAVAUX 33 Avenue de Canteranne 33600 PESSAC		ELEKTRICITEITSPLAN G-V			APD	Langemunt, 31 9000 GENT België
			Pagina		A3	2B	29/05/2026	
			23		Plattegrond	3	11/06/2026	
						1/50	ACK	