
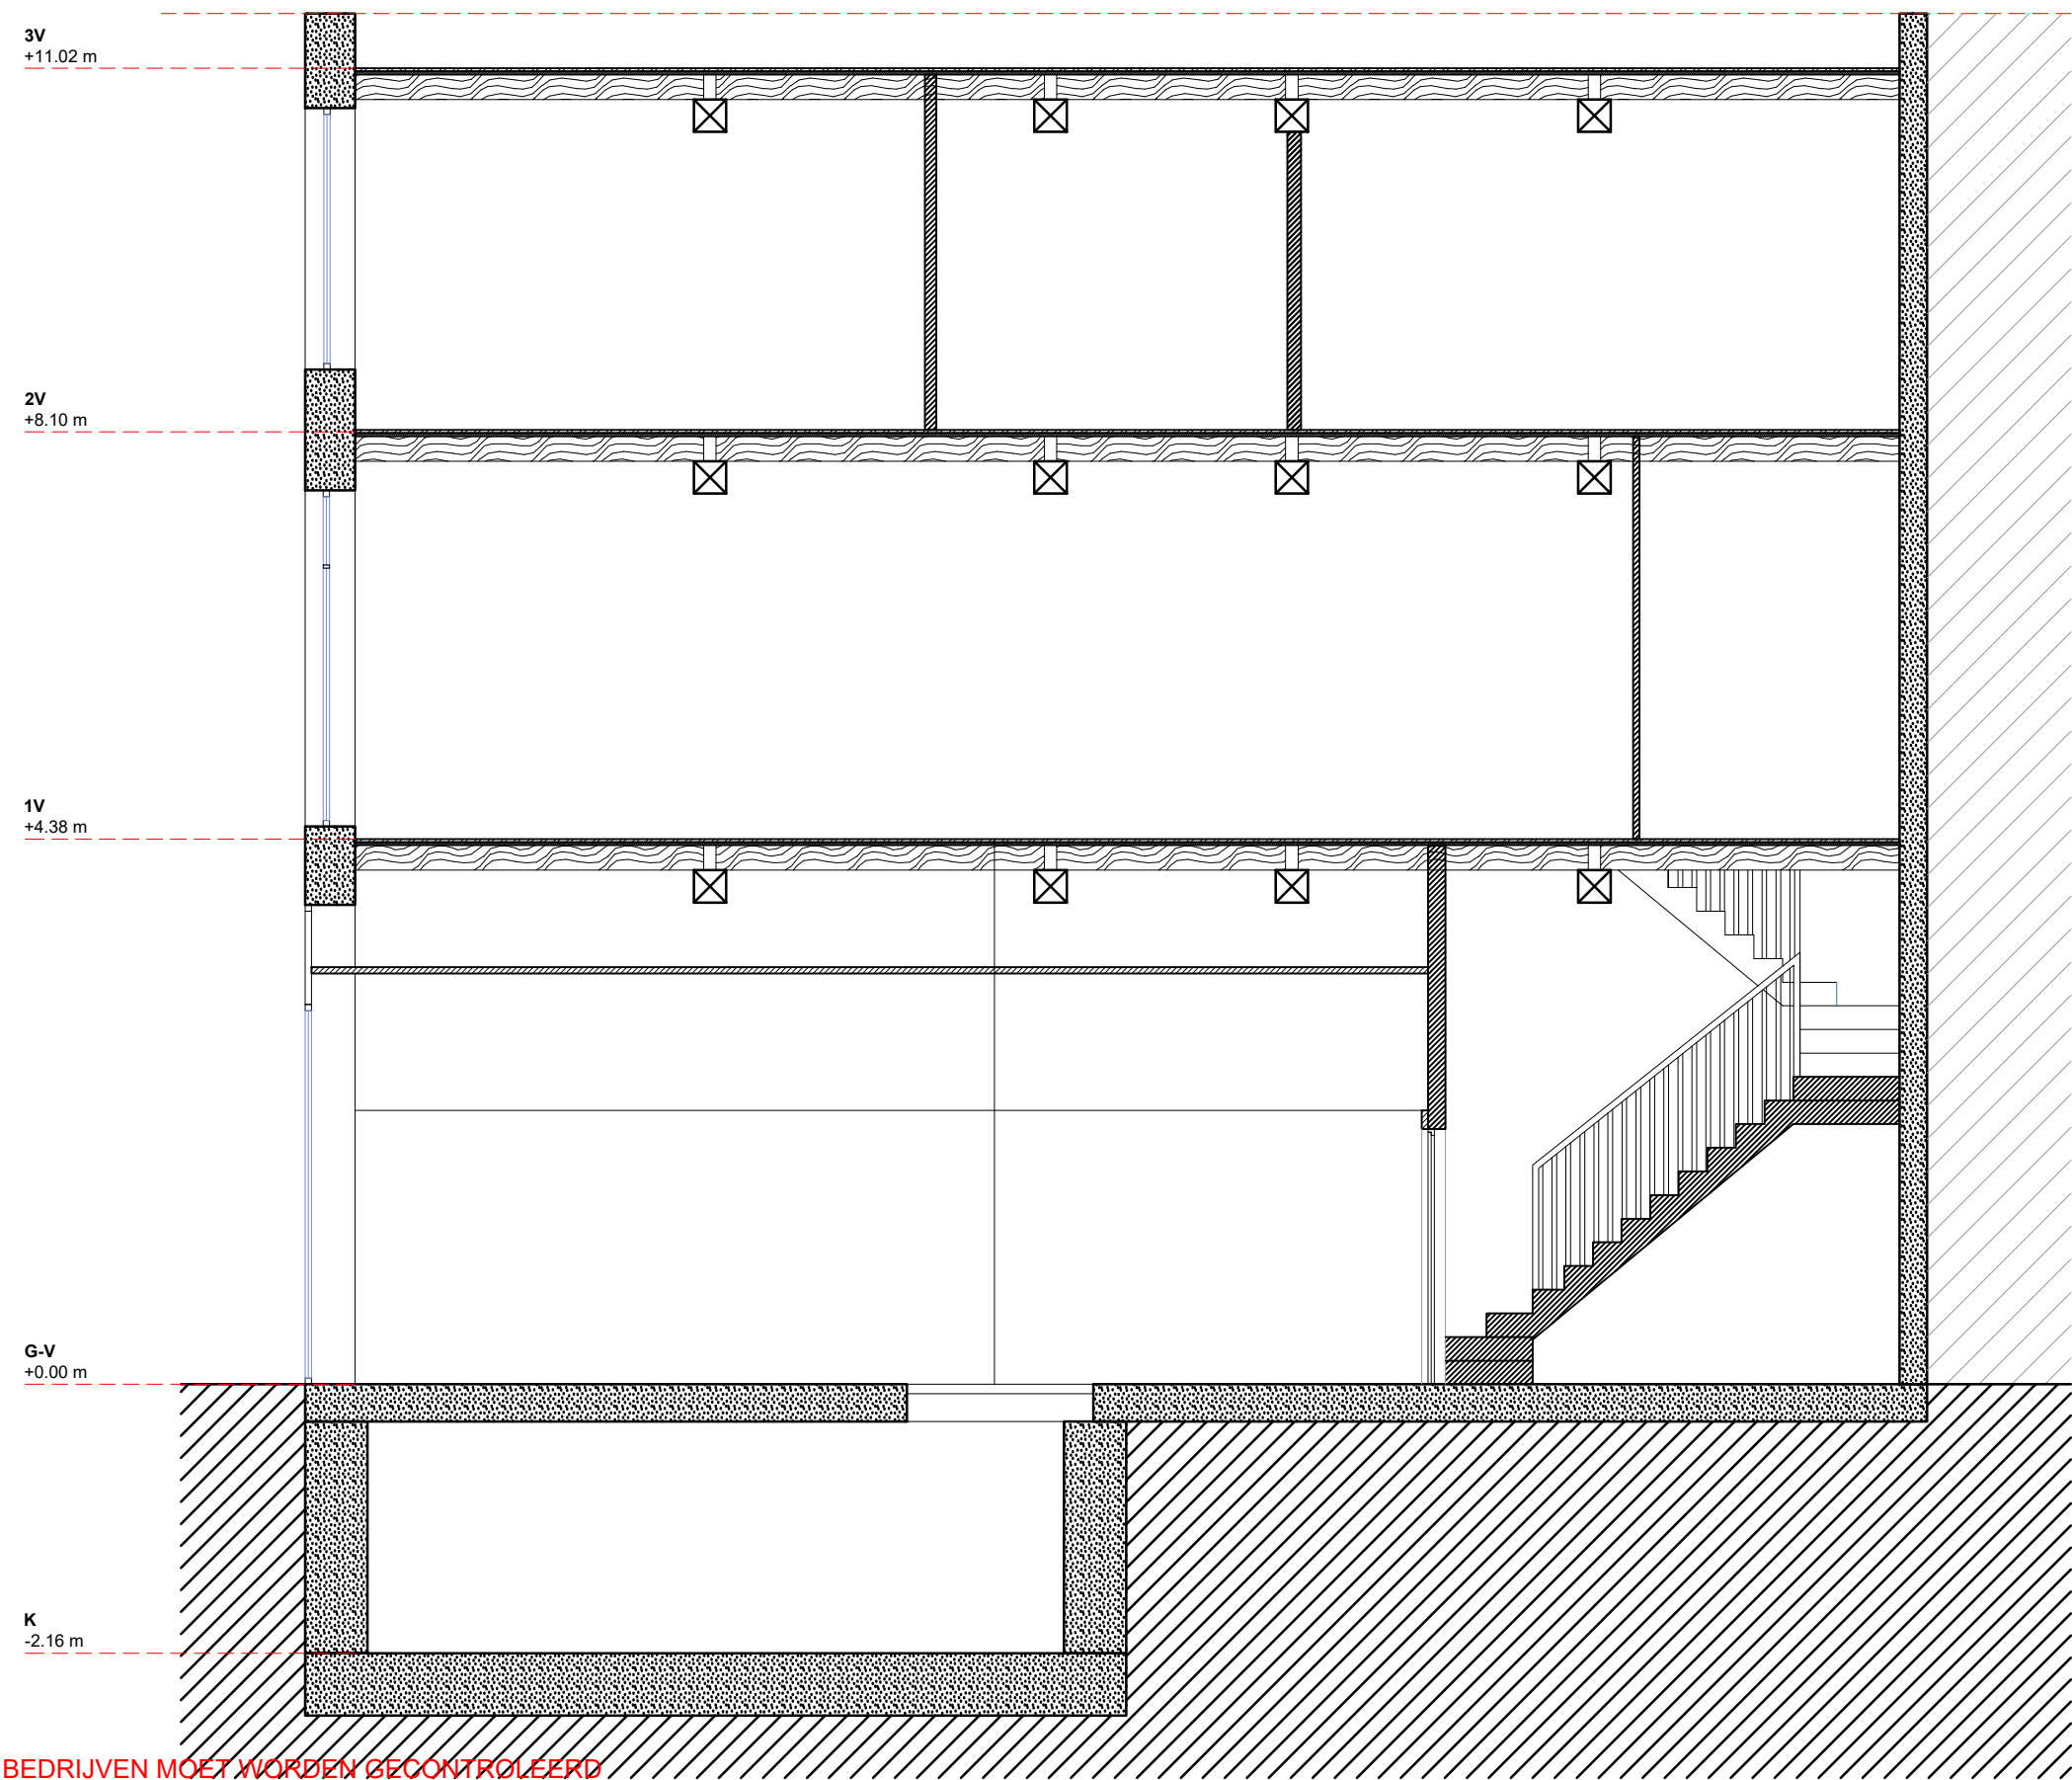


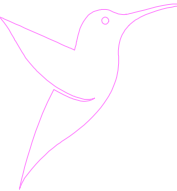

OVERZICHT DAT DOOR DE BEDRIJVEN MOET WORDEN GECONTROLEERD

	Opdrachtgever	Projectleider	ADOPT PARFUMS GENT CV Ruimtelijk ordeningsdossier Verse 3	Fase	Dossier	CENTRUM		VERSE	
	ADOPT PARFUMS 19 Impasse Lou Haou 33610 CESTAS	BTC TRAVAUX 33 Avenue de Canteranne 33600 PESSAC		APD		Langemunt, 31 9000 GENT België	A3	2	29/05/2026
			2B		29/05/2026				
			Pagina		Plattegrond		3	11/06/2026	
			13		1/60		ACK		
			BESTAANDE CC' DOORSTROOM						