


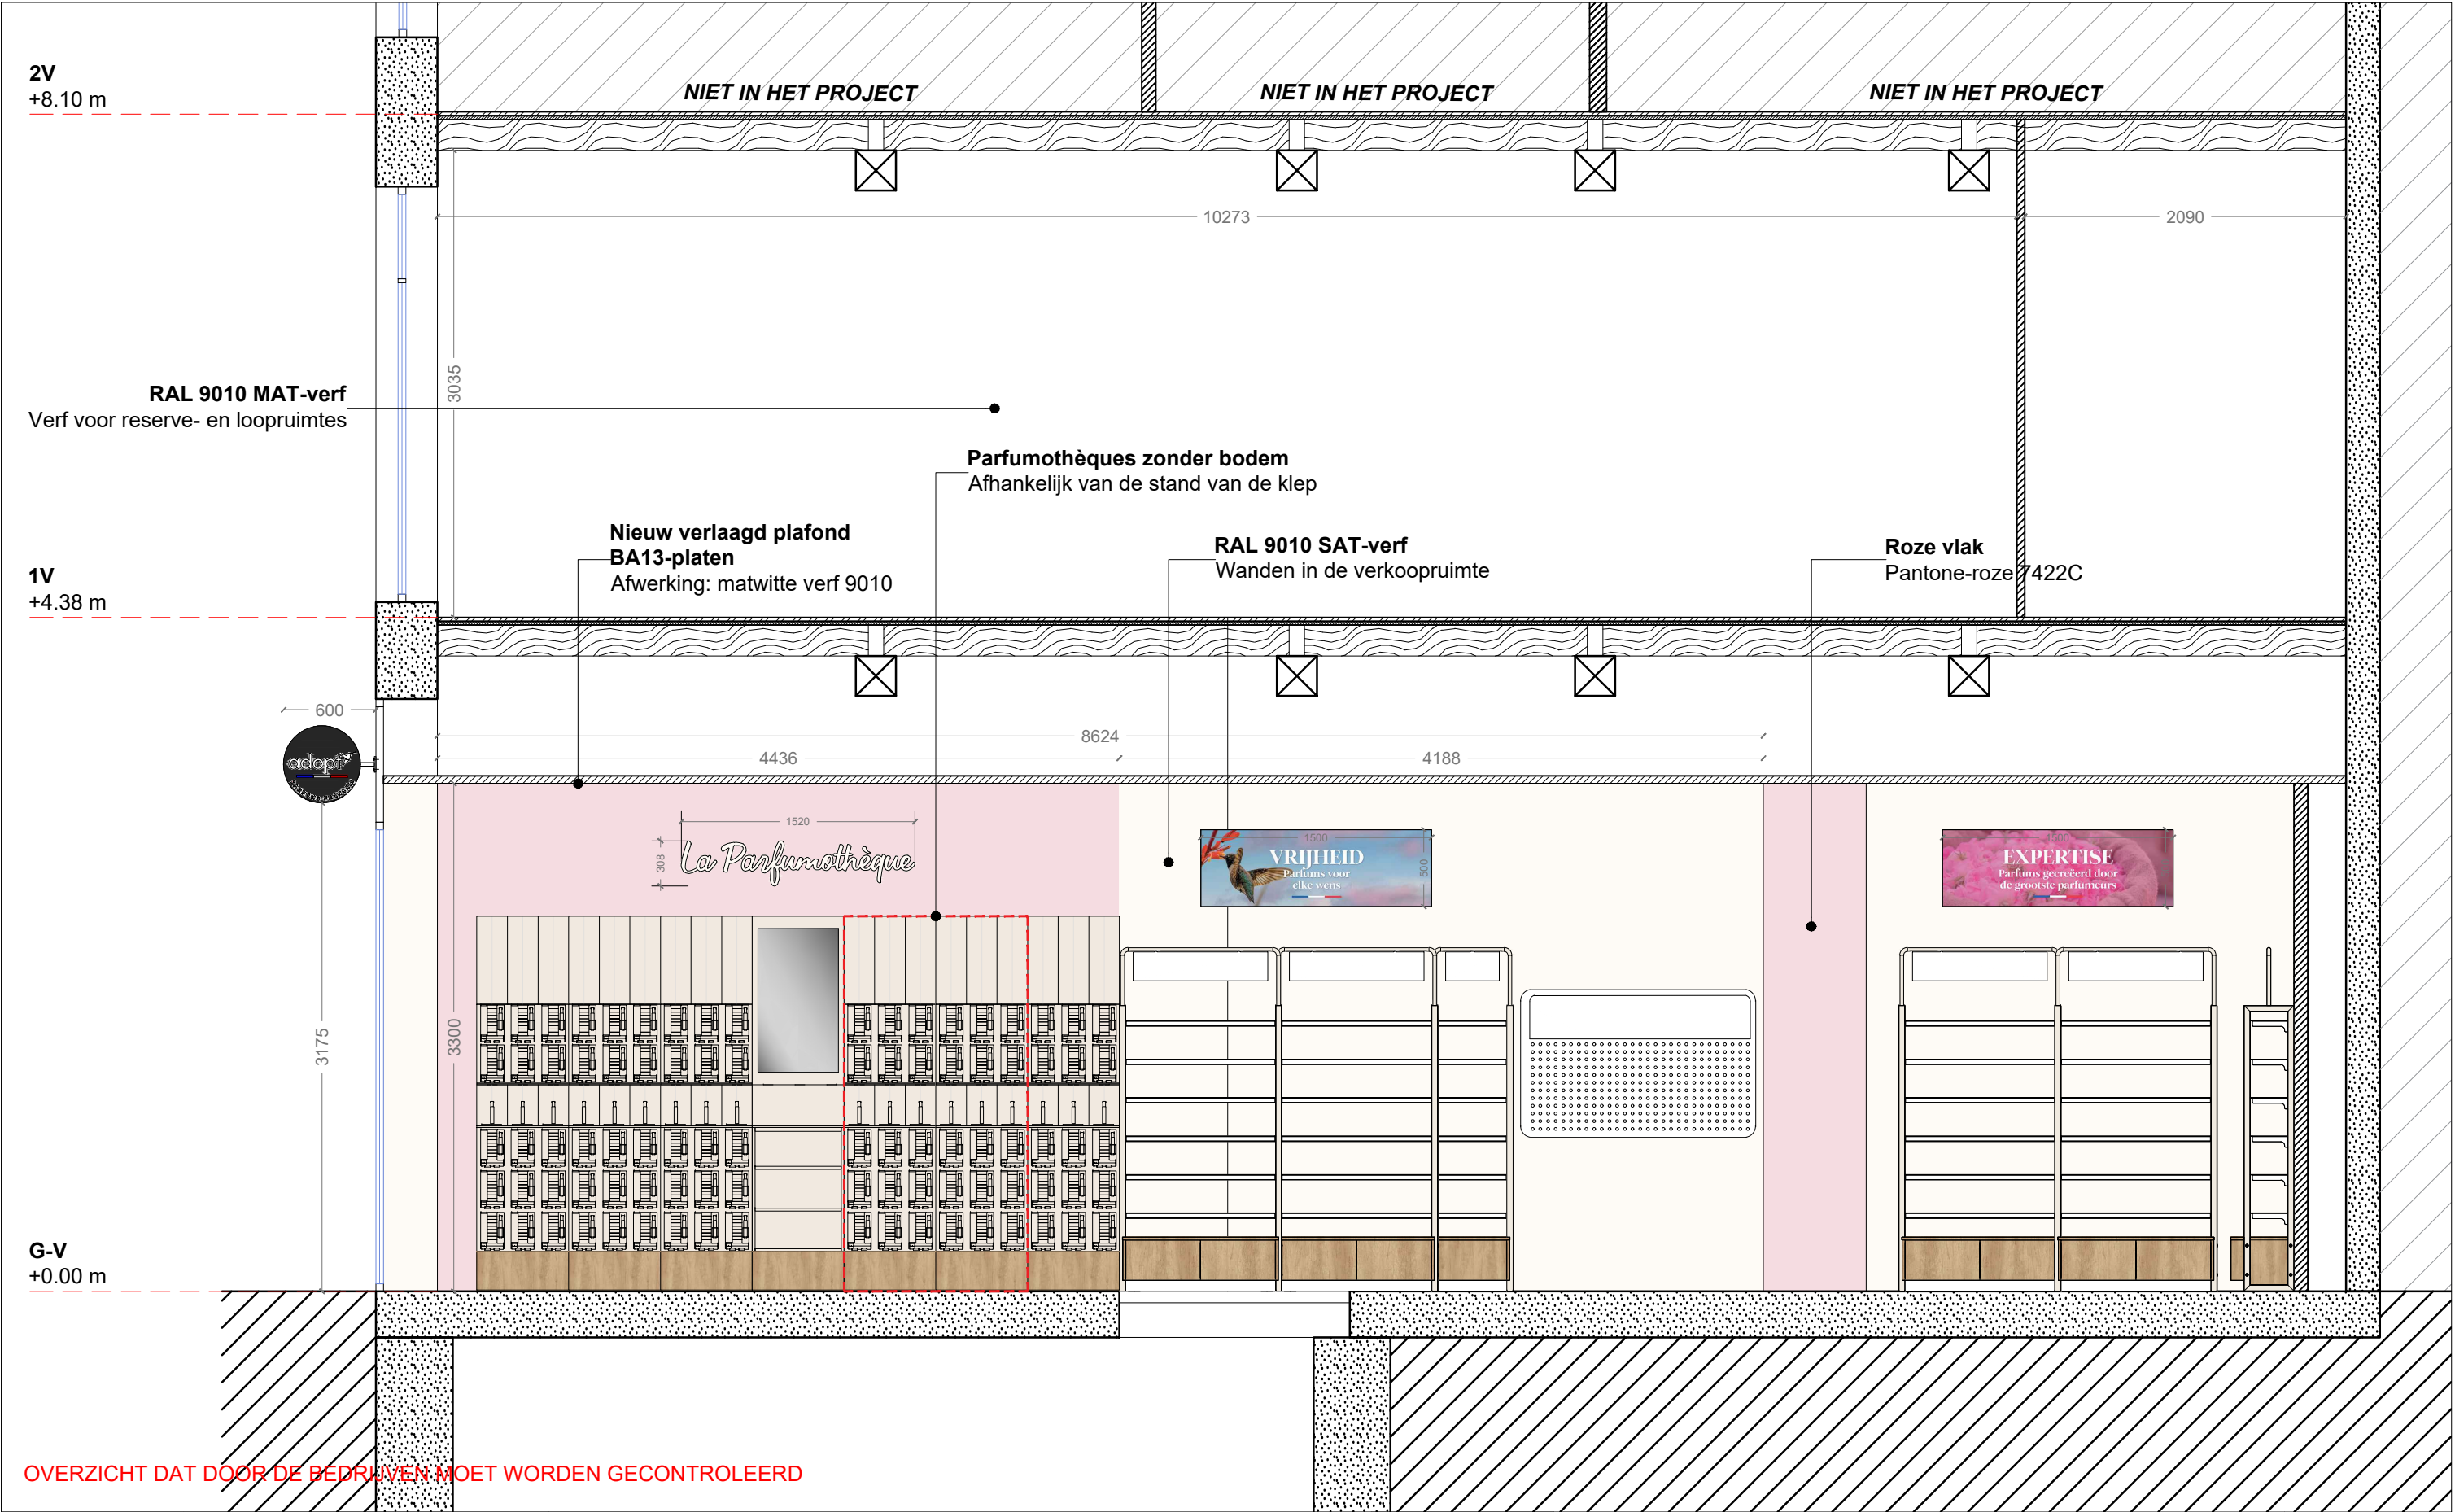

	Opdrachtgever	Projectleider	ADOPT PARFUMS GENT CV Ruimtelijk orderingsdossier Verse 3	Fase	Dossier Langemunt, 31 9000 GENT België	CENTRUM		VERSE	
	ADOPT PARFUMS 19 Impasse Lou Haou 33610 CESTAS	BTC TRAVAUX 33 Avenue de Canteranne 33600 PESSAC		APD		A3	2	29/05/2026	
			Pagina				2B	29/05/2026	
			42				Plattegrond	3	11/06/2026
							1/40		ACK
CC'-CUP PROJECT									