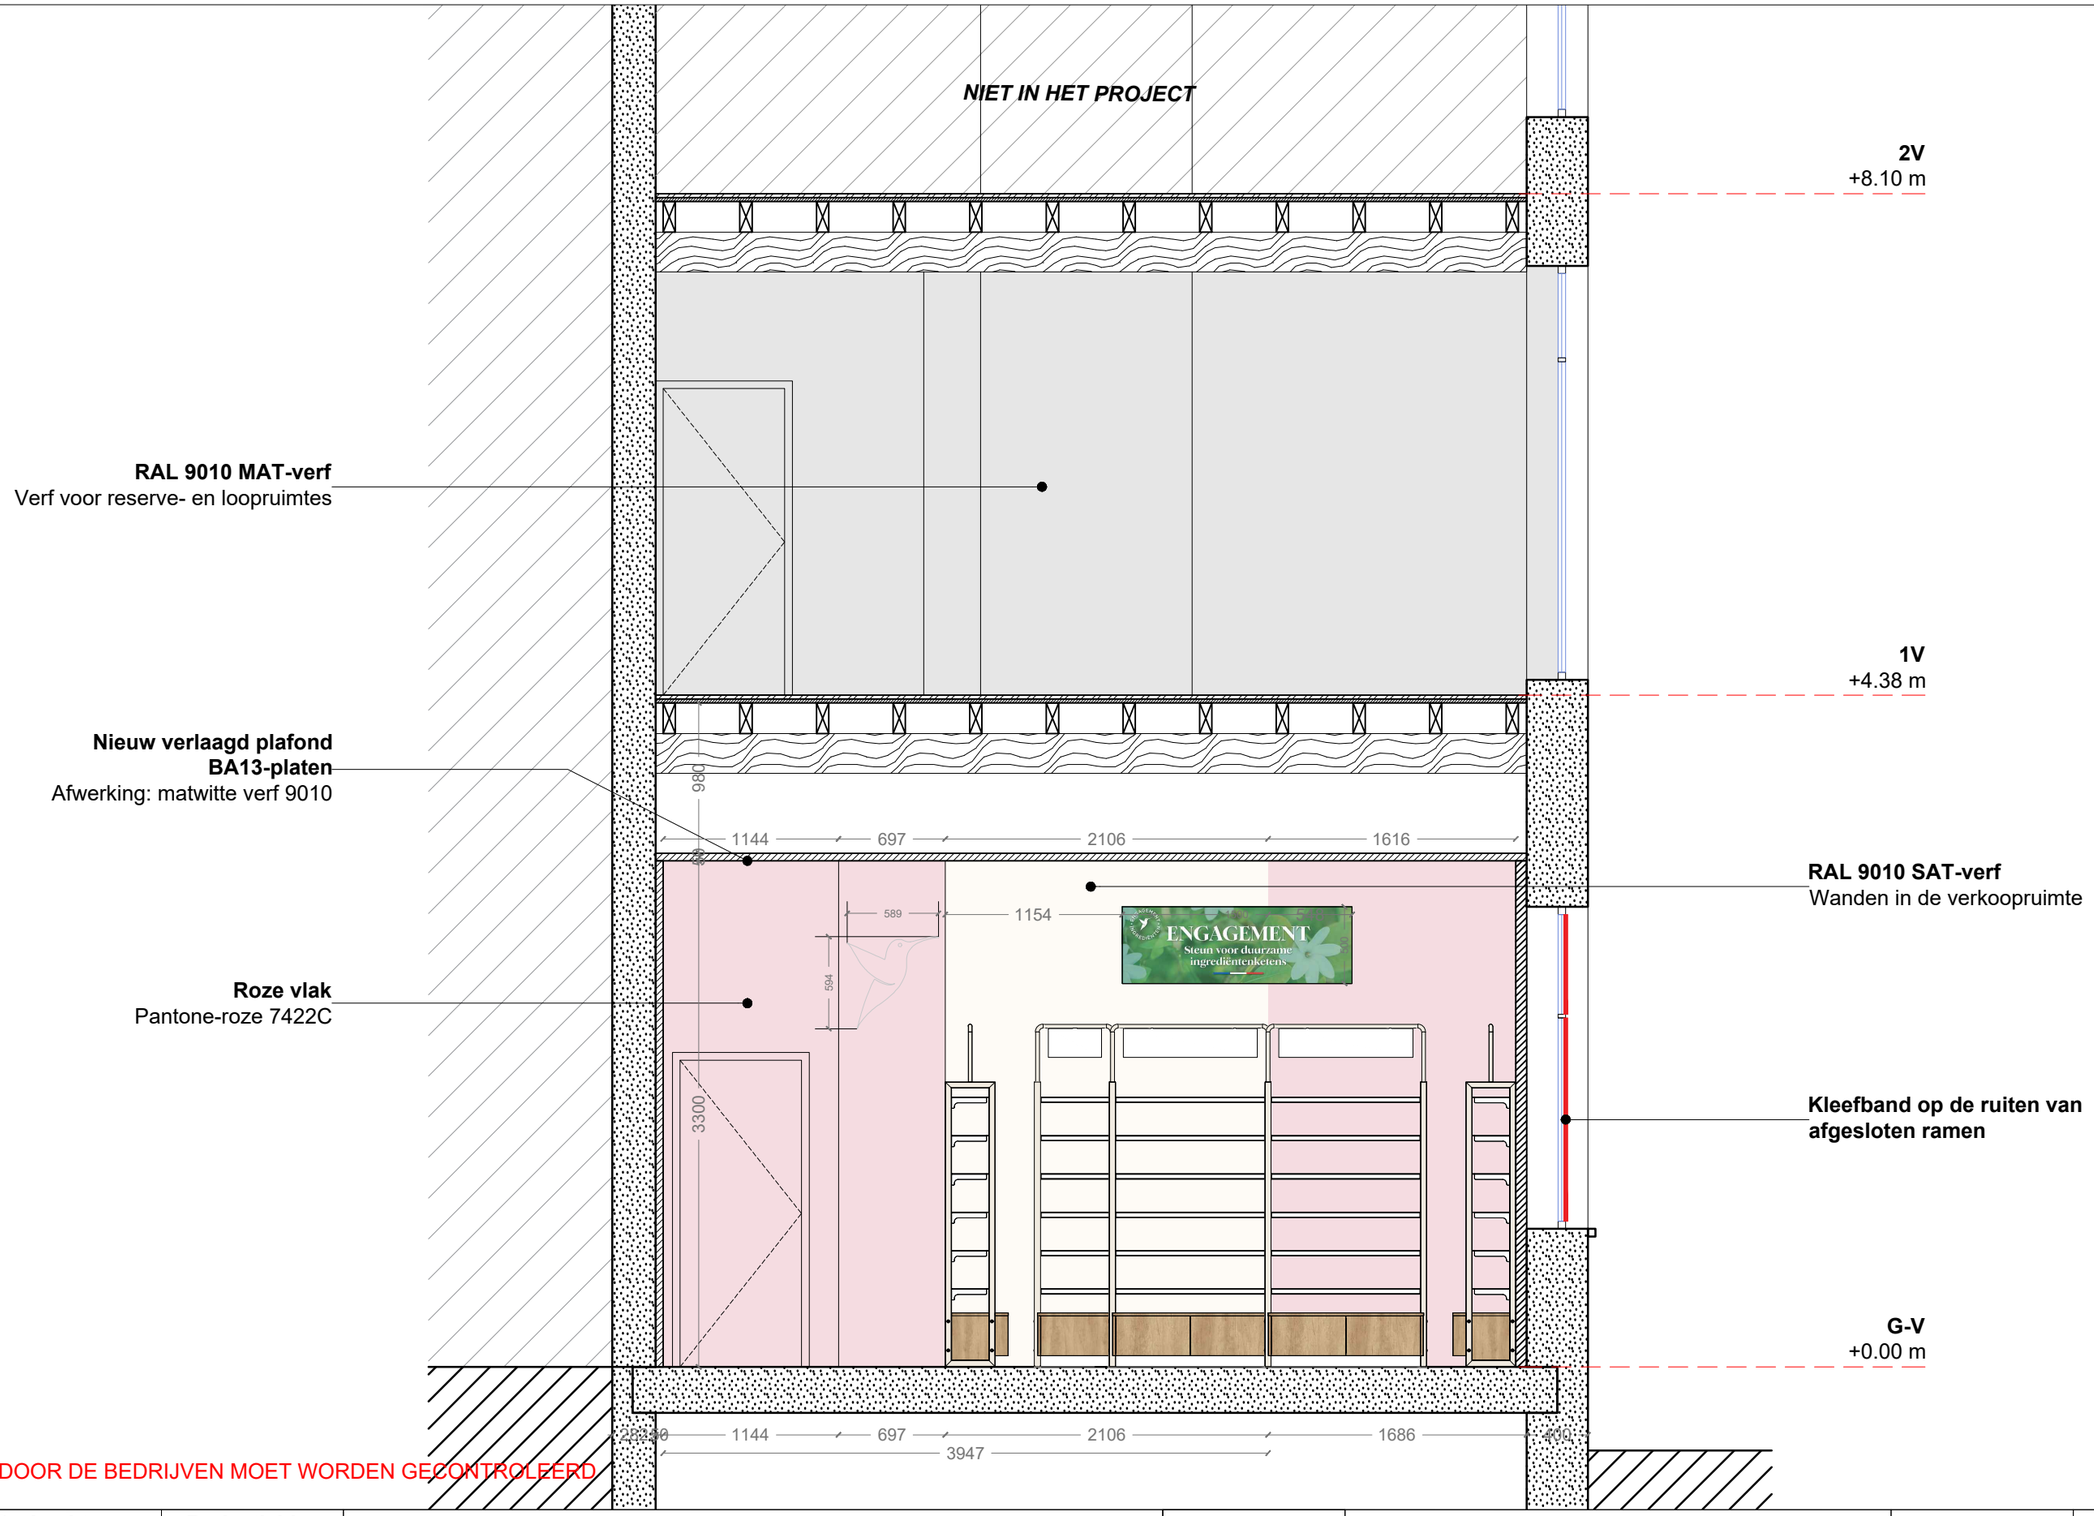

OVERZICHT DAT DOOR DE BEDRIJVEN MOET WORDEN GECONTROLEERD

Opdrachtgever	Projectleider		Fase	Dossier	CENTRUM	VERSE	
ADOPT PARFUMS 19 Impasse Lou Haou 33610 CESTAS	BTC TRAVAUX 33 Avenue de Canteranne 33600 PESSAC	**ADOPT PARFUMS GENT CV** Ruimtelijk ordeningsdossier | Verse 3 AA'-CUP PROJECT	APD Pagina 40	Langemunt, 31 9000 GENT België	A3 Plattegrond 1/40	2 2B 3	29/05/2026 29/05/2026 11/06/2026 ACK