
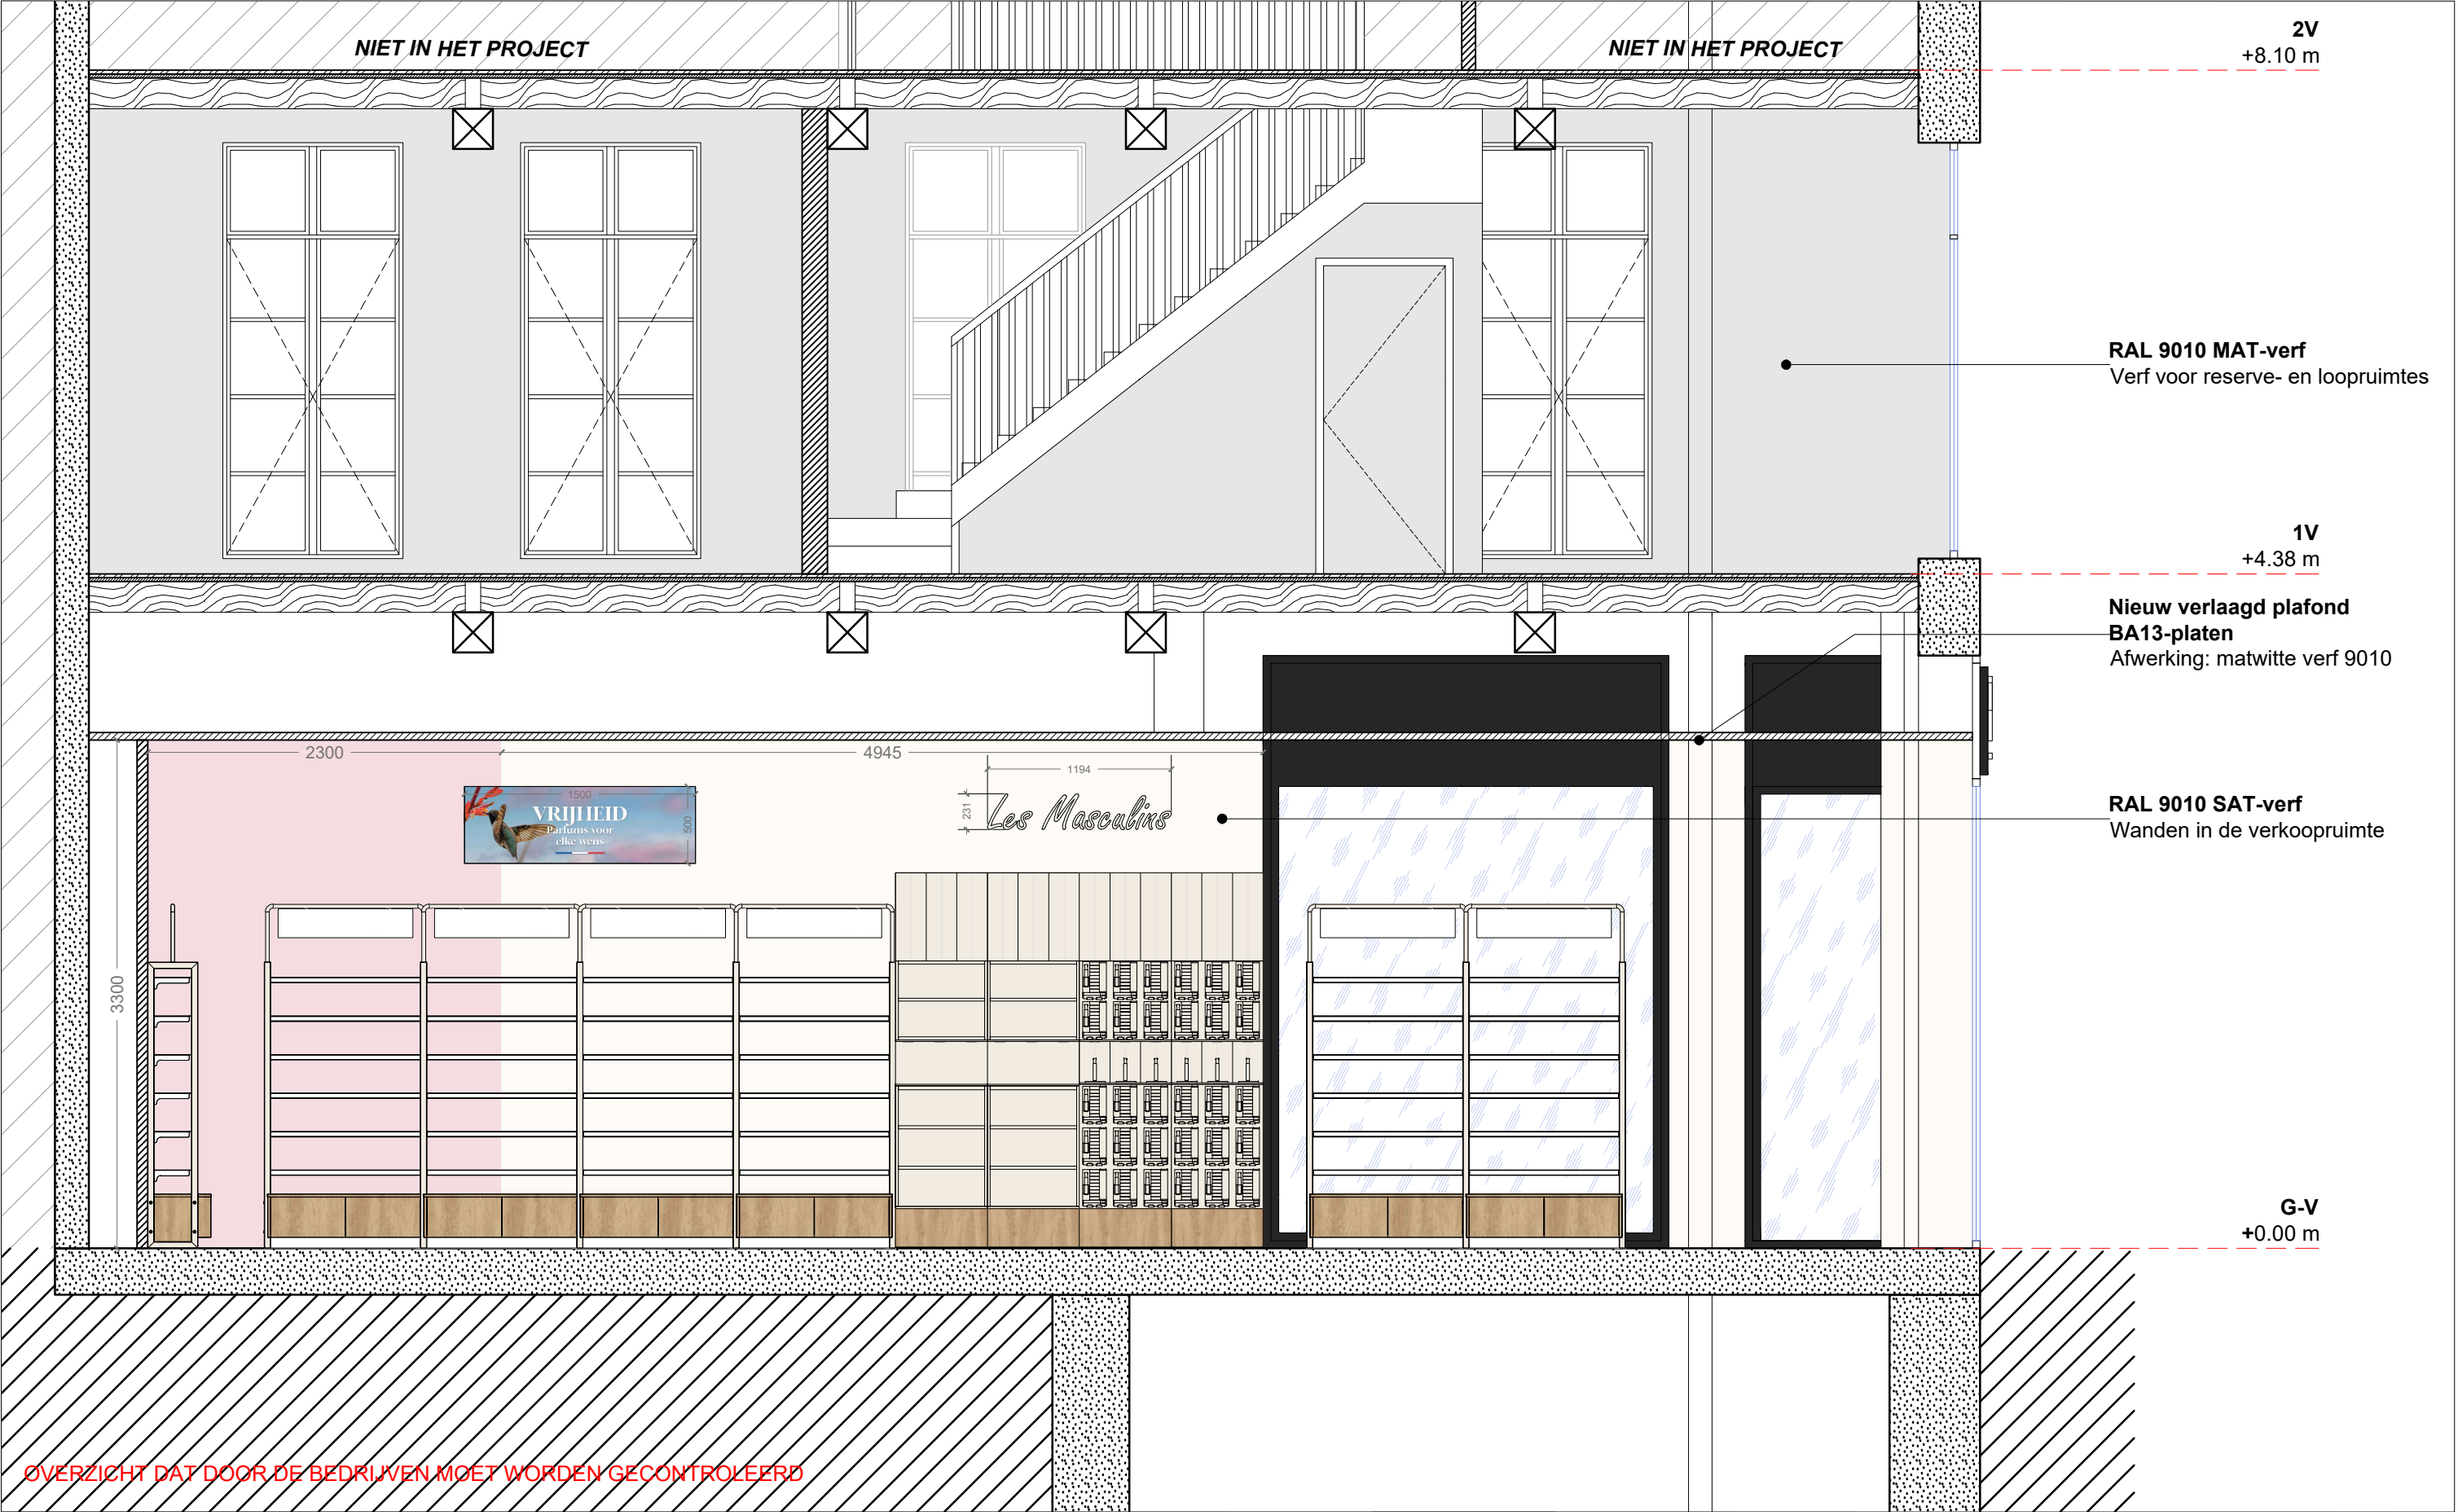


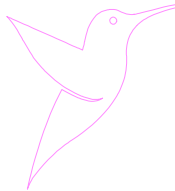

	Opdrachtgever	Projectleider	ADOPT PARFUMS GENT CV Ruimtelijk orderingsdossier Verse 3	Fase	Dossier	CENTRUM	VERSE	
	ADOPT PARFUMS 19 Impasse Lou Haou 33610 CESTAS	BTC TRAVAUX 33 Avenue de Canteranne 33600 PESSAC		APD			2	29/05/2026
			BB'-CUP PROJECT	Pagina			2B	29/05/2026
				41			3	11/06/2026
					Langemunt, 31 9000 GENT België	Plattegrond 1/40	ACK	