


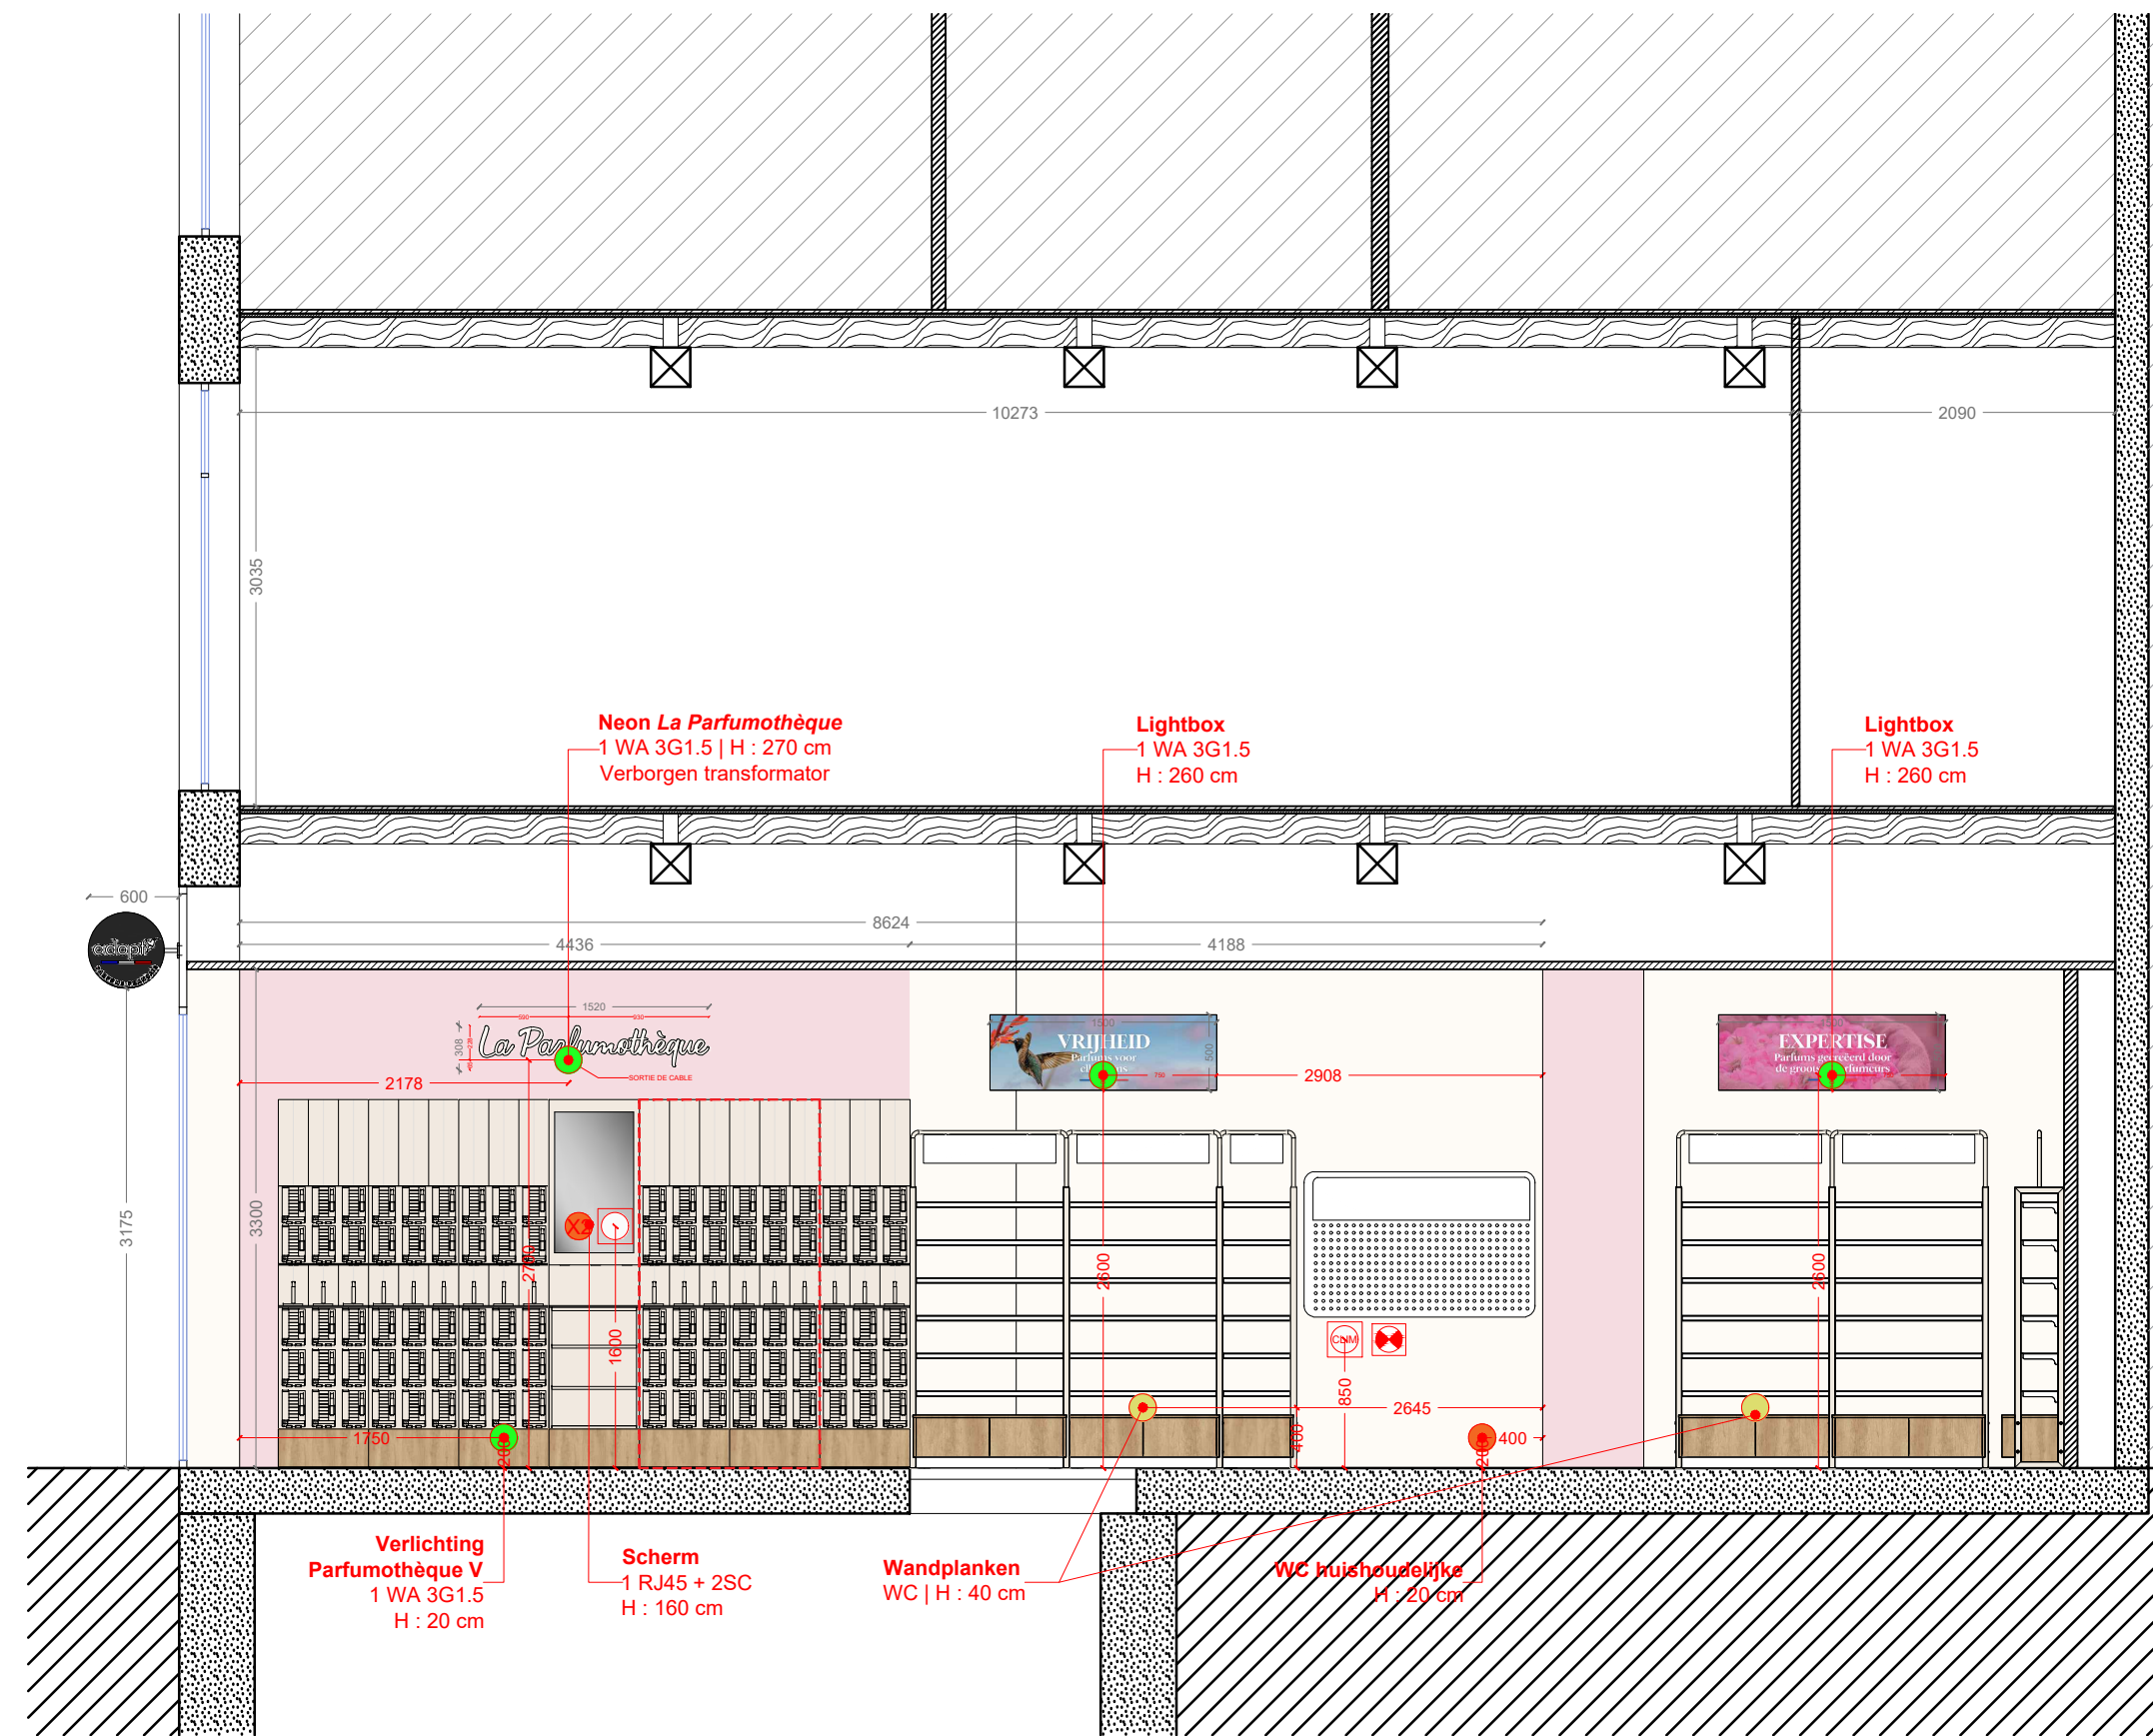


PATCHKAST											
1	2	3	4	5	6	7	8	9	10	11	12
DTI			ADSL			GLASVEZEL					
SC			SC			SC			SC		
1	Kassa 1A					7	Airconditioning				
2	Kassa 1B					8	(Vrij)				
3	Wifi-toegangspunt					9	(Vrij)				
4	Camera toonbank					10	(Vrij)				
5	TV-scherm parf.					11	(Vrij)				
6	Totemscherm					12	(Vrij)				
ORANGE-BOX OF GELIJKWAARDIG											

SYMBOLEN ELEKTRICITEIT

	Algemene verlichtingsschakelaar
	Bediening metalen rolluik
	Kabel 3G1,5: voeding van teksten, Colibri-neon, wandmeubels en bloemcompositie Aangesloten op de verlichtingssturing
	Kabel 3G1,5 in wacht in het plafond (3 lm voorzien voor de gevelreclame) OP TIJDSCHAKELAAR
	Kabels 3G2,5 in wacht in de vloer (3 lm voorzien) Aangesloten op de verlichtingssturing
	Stopcontact 3G2,5 in wacht in de vloer (3 lm voorzien) Aangesloten op de verlichtingssturing
	Wachtleiding 3G2,5
	Stopcontact
	Stopcontact op tijdschakelaar voor gevelreclame
	Stopcontact 3G2,5 Aangesloten op de verlichtingssturing
	RJ45-aansluiting
	Telefoonaansluiting
	Thermostaat airconditioning

OVERZICHT DAT DOOR DE BEDRIJVEN MOET WORDEN GECONTROLEERD

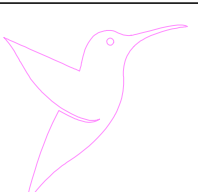	Opdrachtgever	Projectleider	ADOPT PARFUMS GENT CV Ruimtelijk orderingsdossier Verse 3	Fase	Dossier Langemunt, 31 9000 GENT België	CENTRUM		VERSE	
	ADOPT PARFUMS 19 Impasse Lou Haou 33610 CESTAS	BTC TRAVAUX 33 Avenue de Canteranne 33600 PESSAC		APD		2	29/05/2026		
			A3			2B	29/05/2026		
			Plattegrond			3	11/06/2026		
			1/50			ACK			
			CC' ELEKTRICITEITSCUP	Pagina					
				27					