


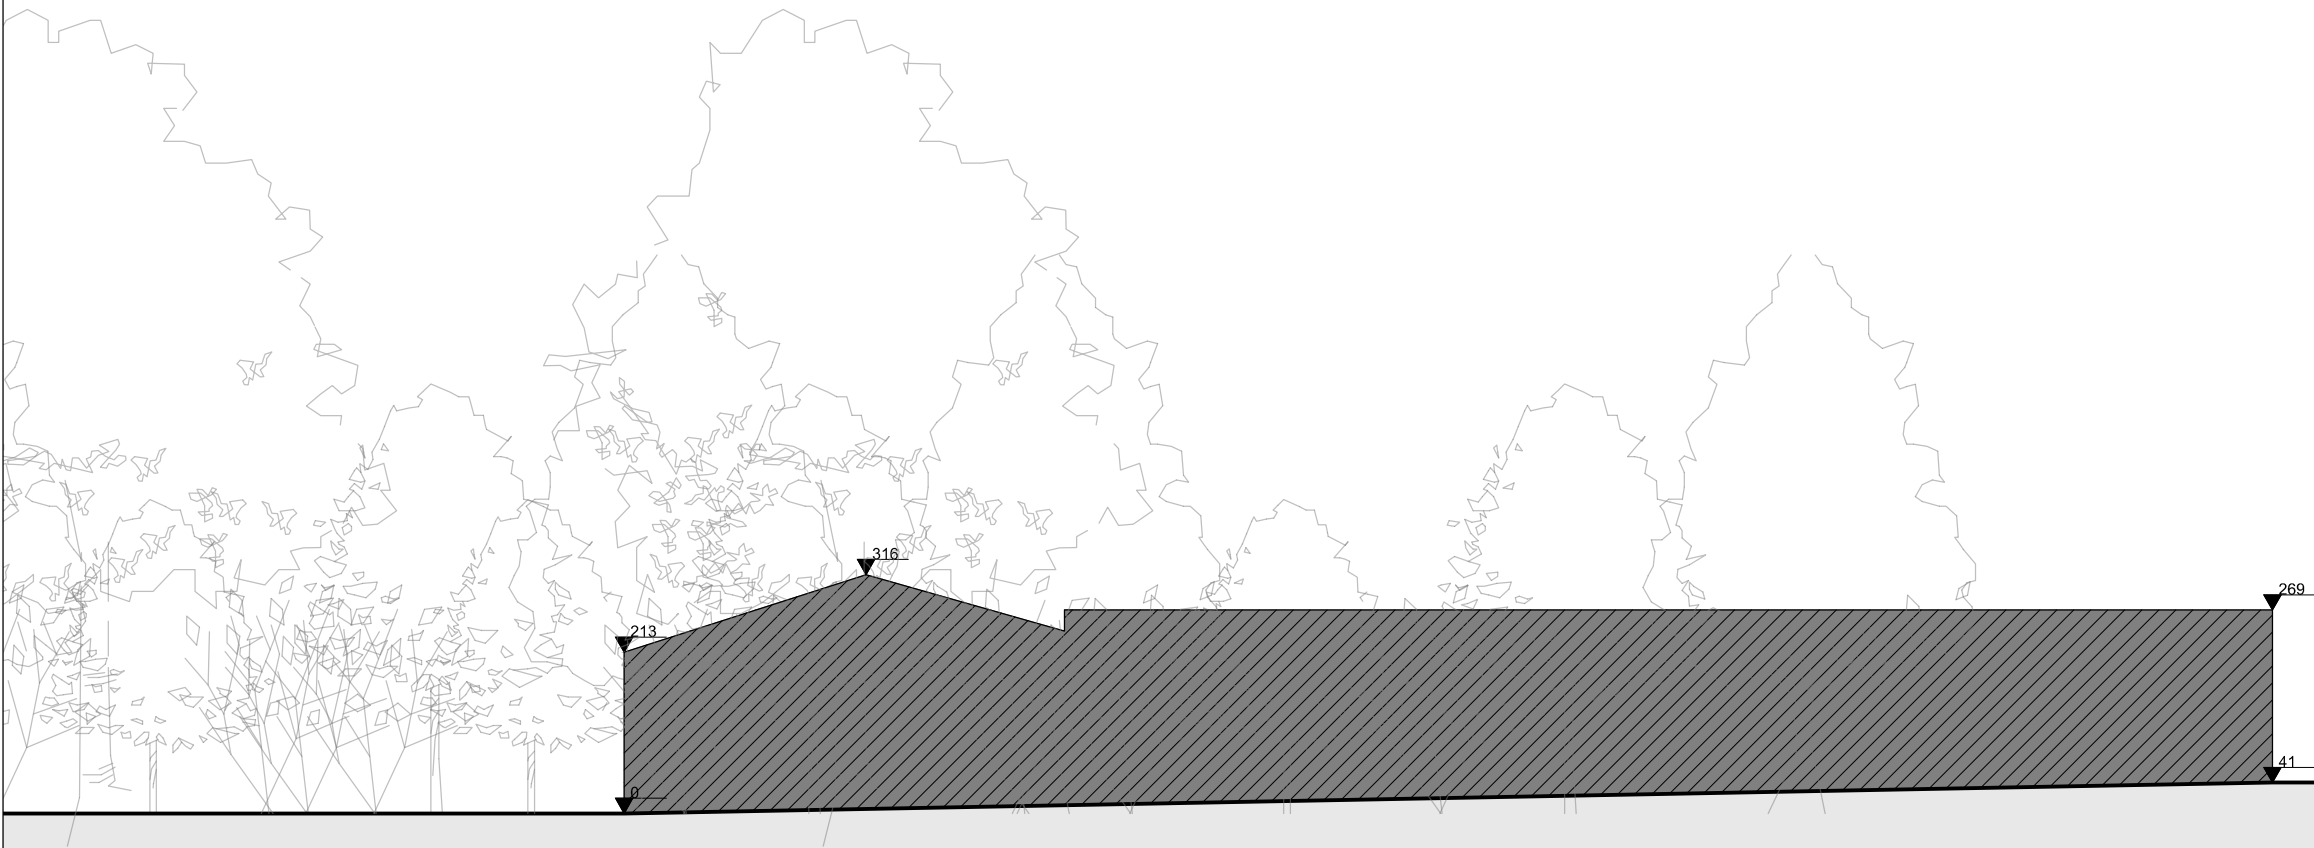

Schaal - 1:100




Stad Gent
Departement Facility Management
Datum: 05/03/2026
Object:
20145
Gebouw

Legende

-  Te slopen gebouw
-  Volle grond

-  Hoofdgebouw
-  Bijgebouw

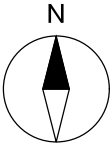

Duddegemstraat z/n - Bos

Adres
thv Neststraat 20
9000 Gent

Verdieping 00
Omgevingsvergunning - ----
BA_XXX_T_B_02_terreinprofiel1-100