


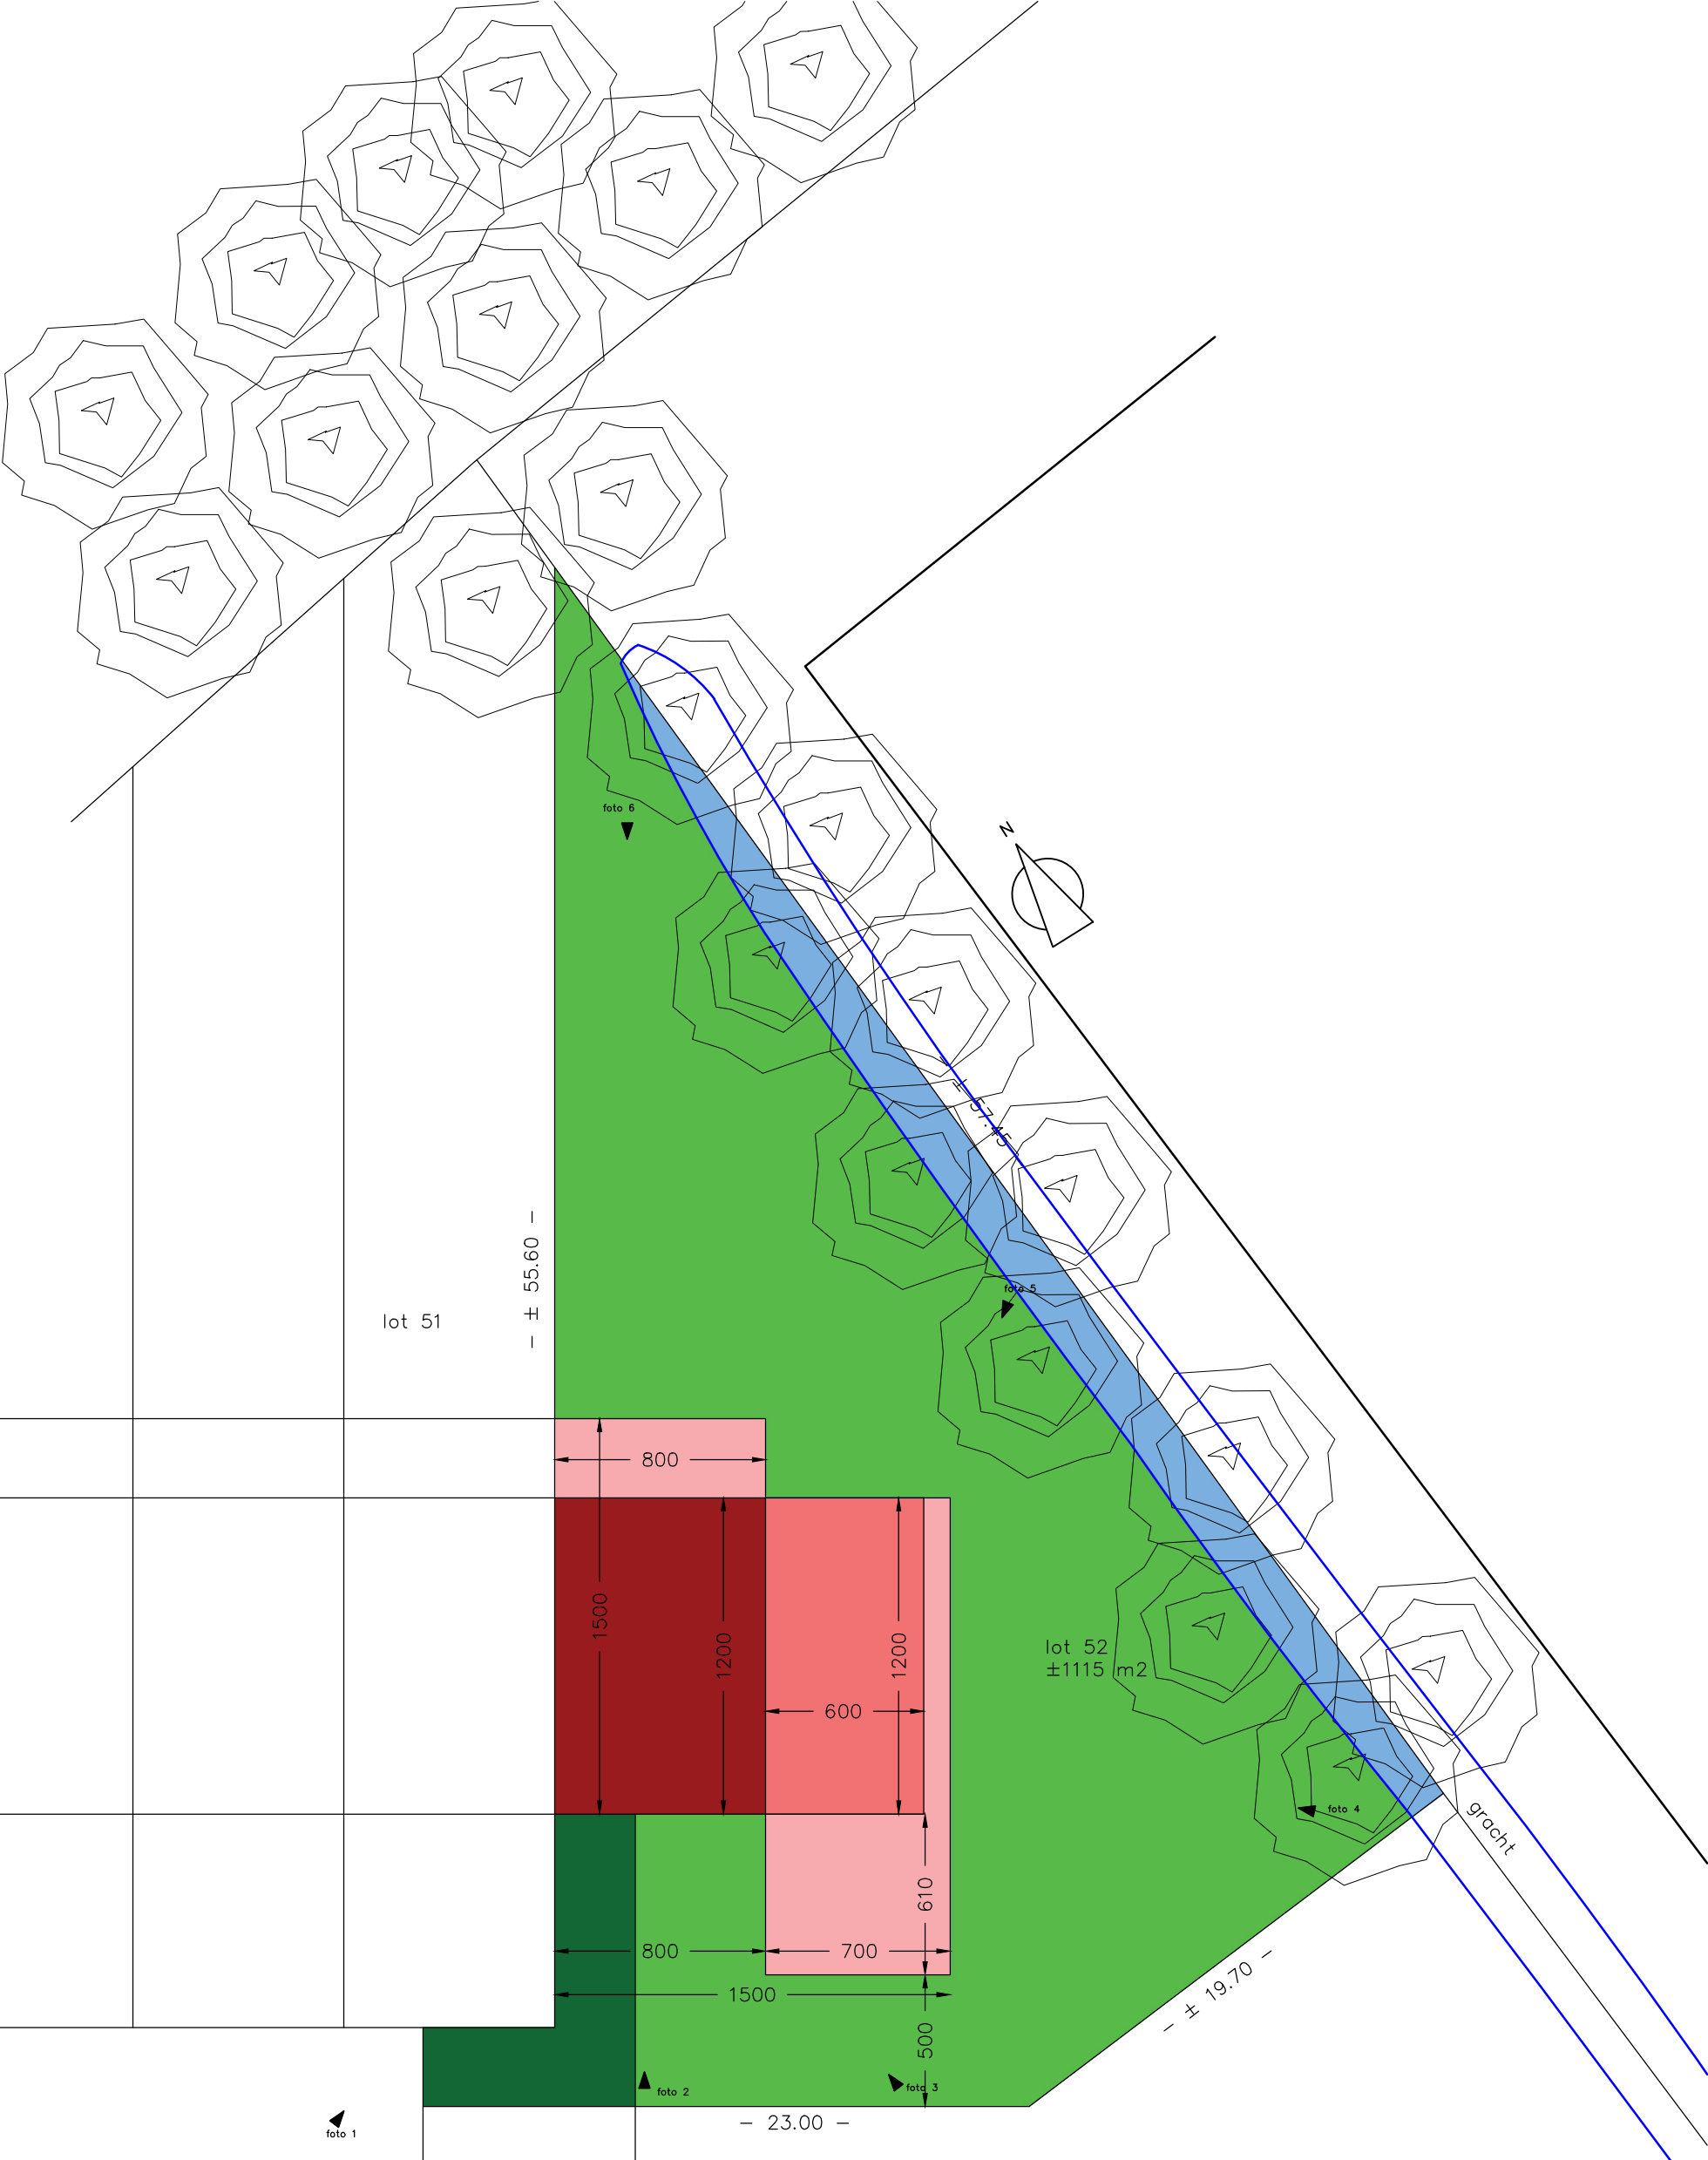

Emilie Schattemanstraat
gemeenteweg
asfaltverharding

0 100 200 300 400 500 m

verkavelingsplan 1/250
nieuwe toestand

woningen