


1. gevelafwerking - gevelsteen, oranje-rode kleur
2. gevelafwerking - natuursteen, licht genuanceerde kleur
3. gevelplint - natuursteen, grijze kleur
4. dakbedekking - pannen, oranje-rode kleur
5. buitenschrijnwerk - hout, wit gelakt
6. buitenschrijnwerk - staal, wit gelakt
7. heldere beglazing
8. bakgoot - houten bekleding, wit gelakt
9. natuurzinken kraal
10. afvoer - zink
11. afvoer - koper

BENJAMIN DURIEUX

ARCHITECTS

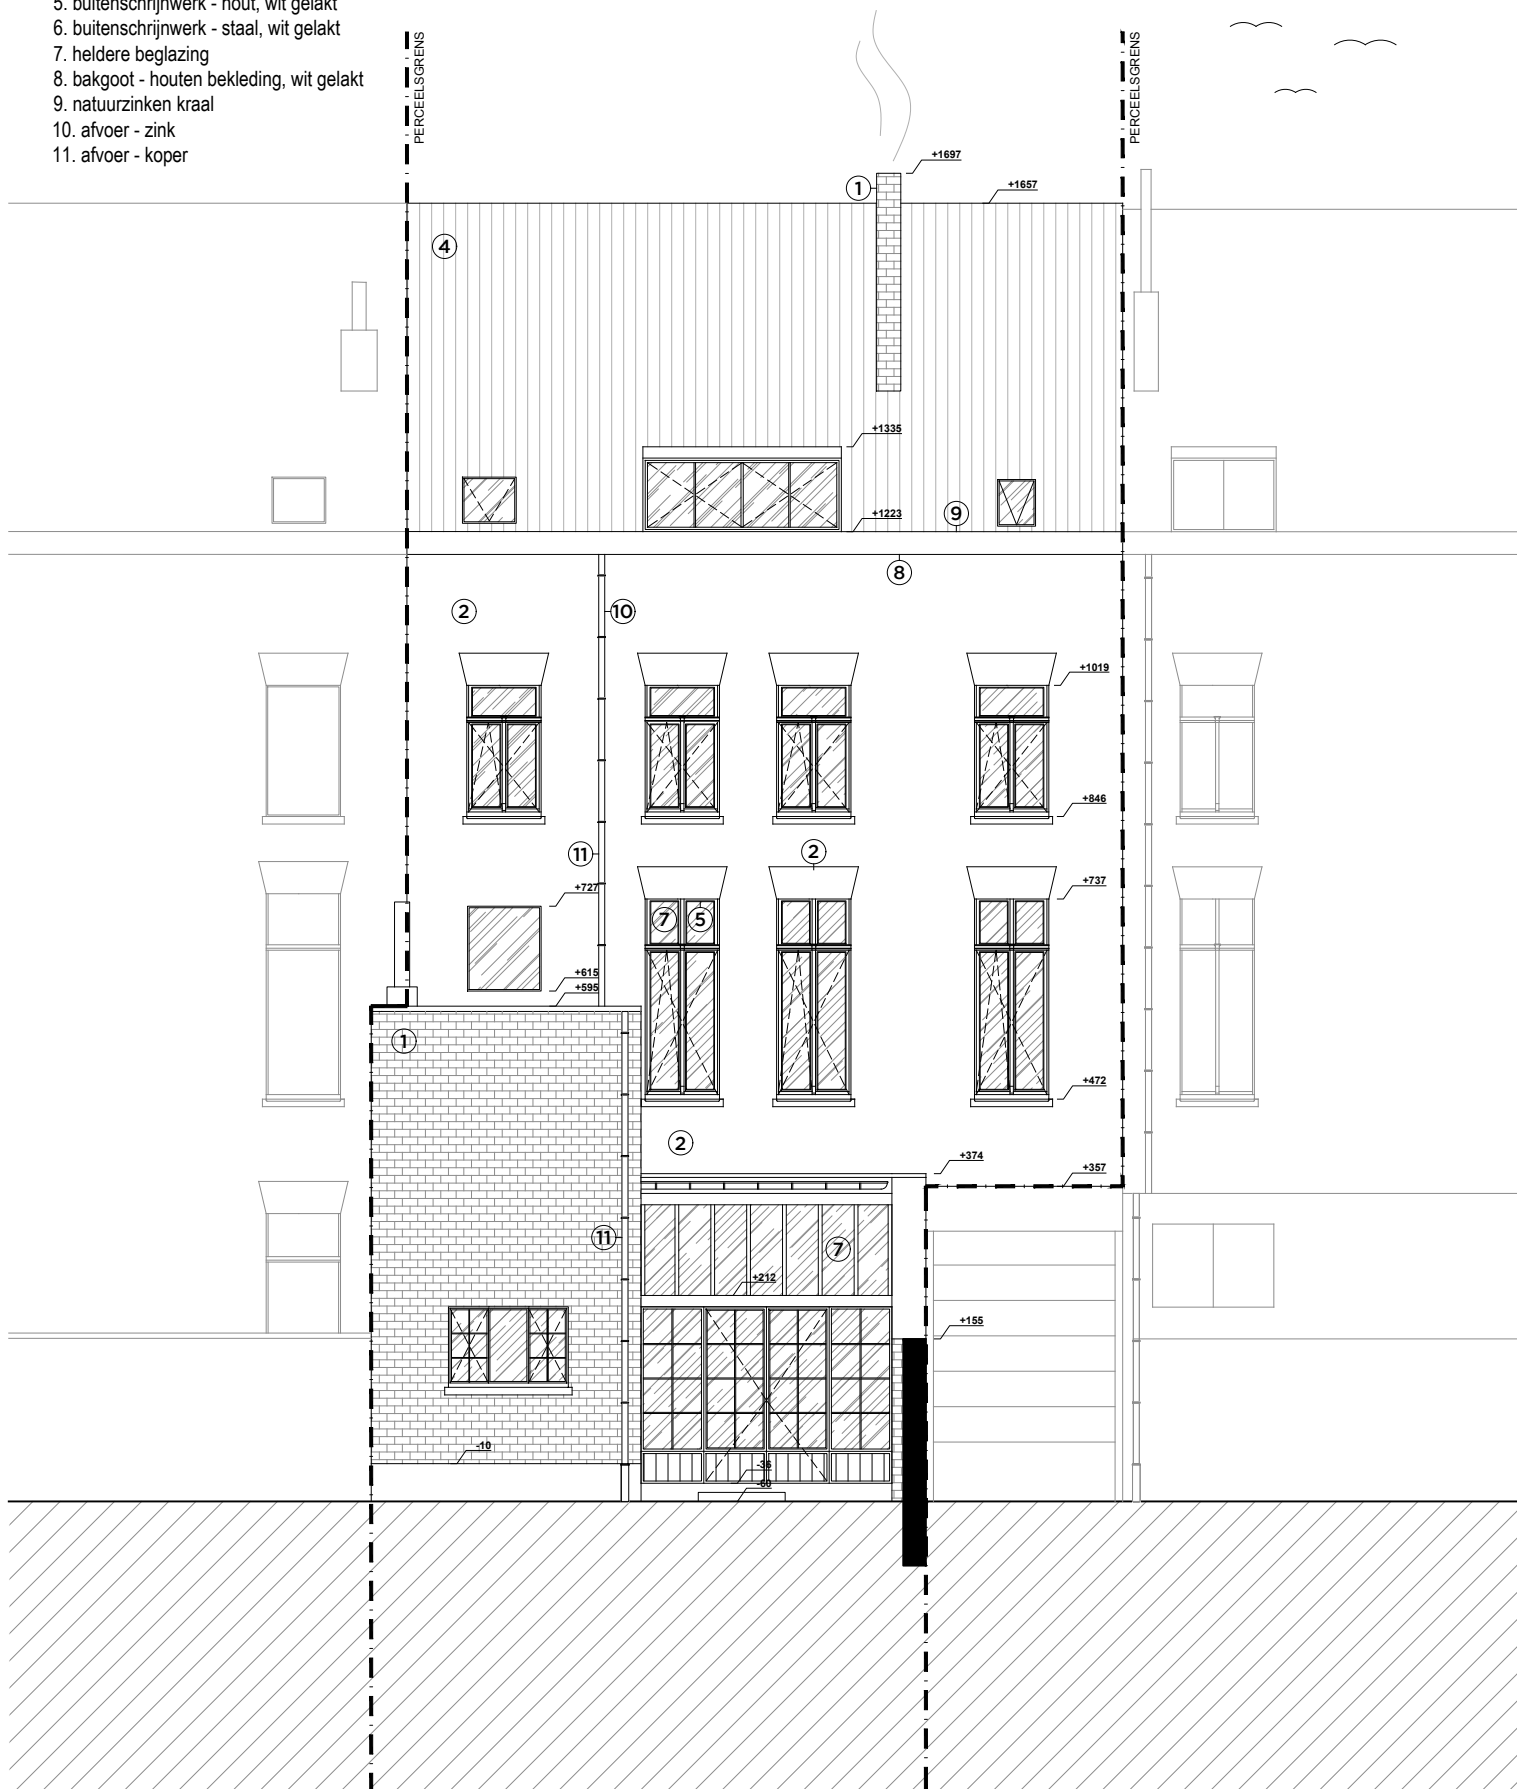

AANZICHT ACHTERZIJDE / SNEDE BB' / TERREINDOORSNEDE BB'

BESTAANDE TOESTAND