BENJAMIN DURIEUX
ARCHITECTS

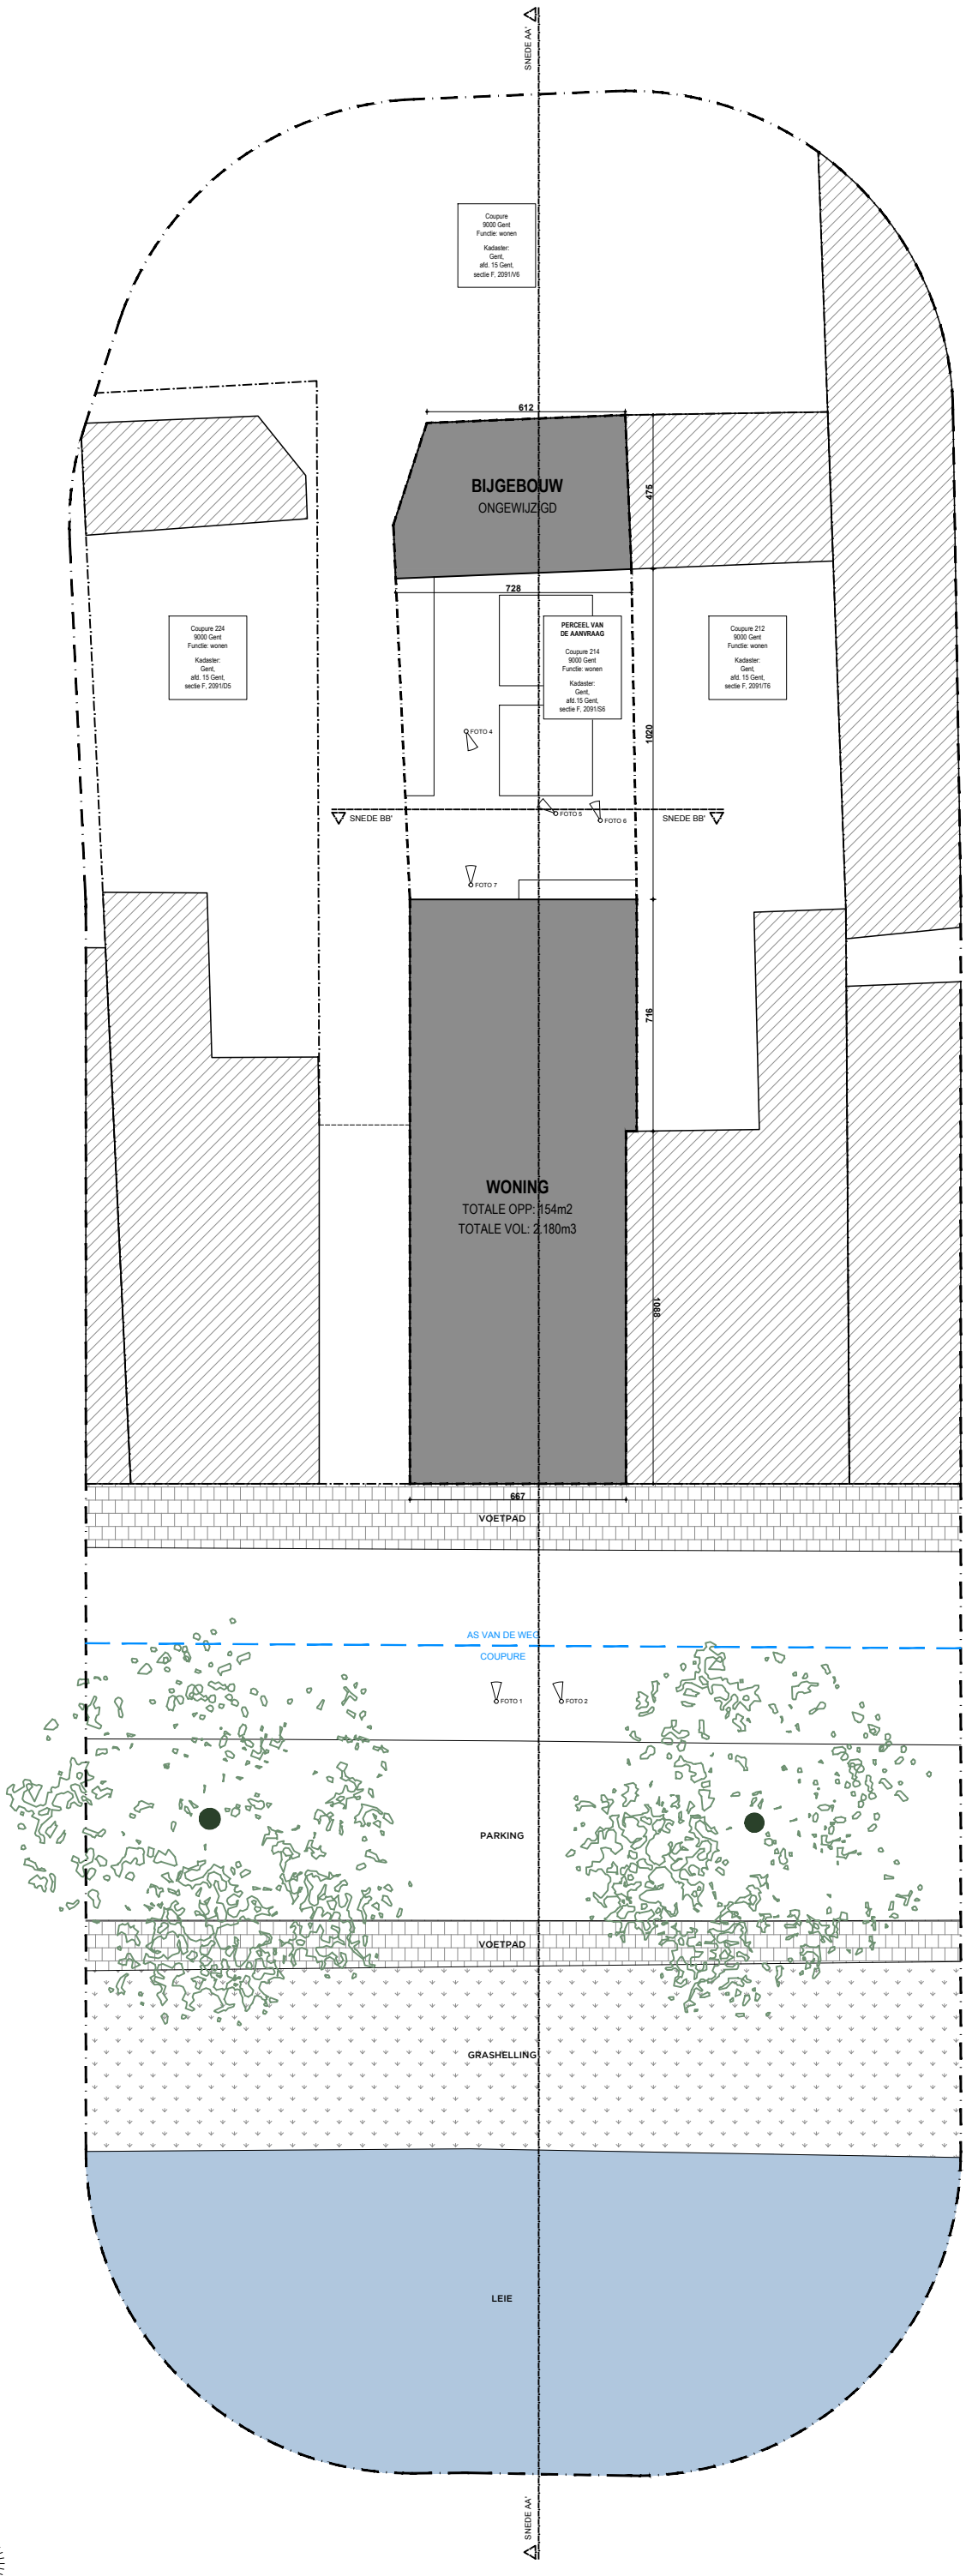

1/200 1000

INPLANTING
BESTAANDE TOESTAND

COUPURE 214 | GENT
05.02.2026