


BENJAMIN DURIEUX
ARCHITECTS

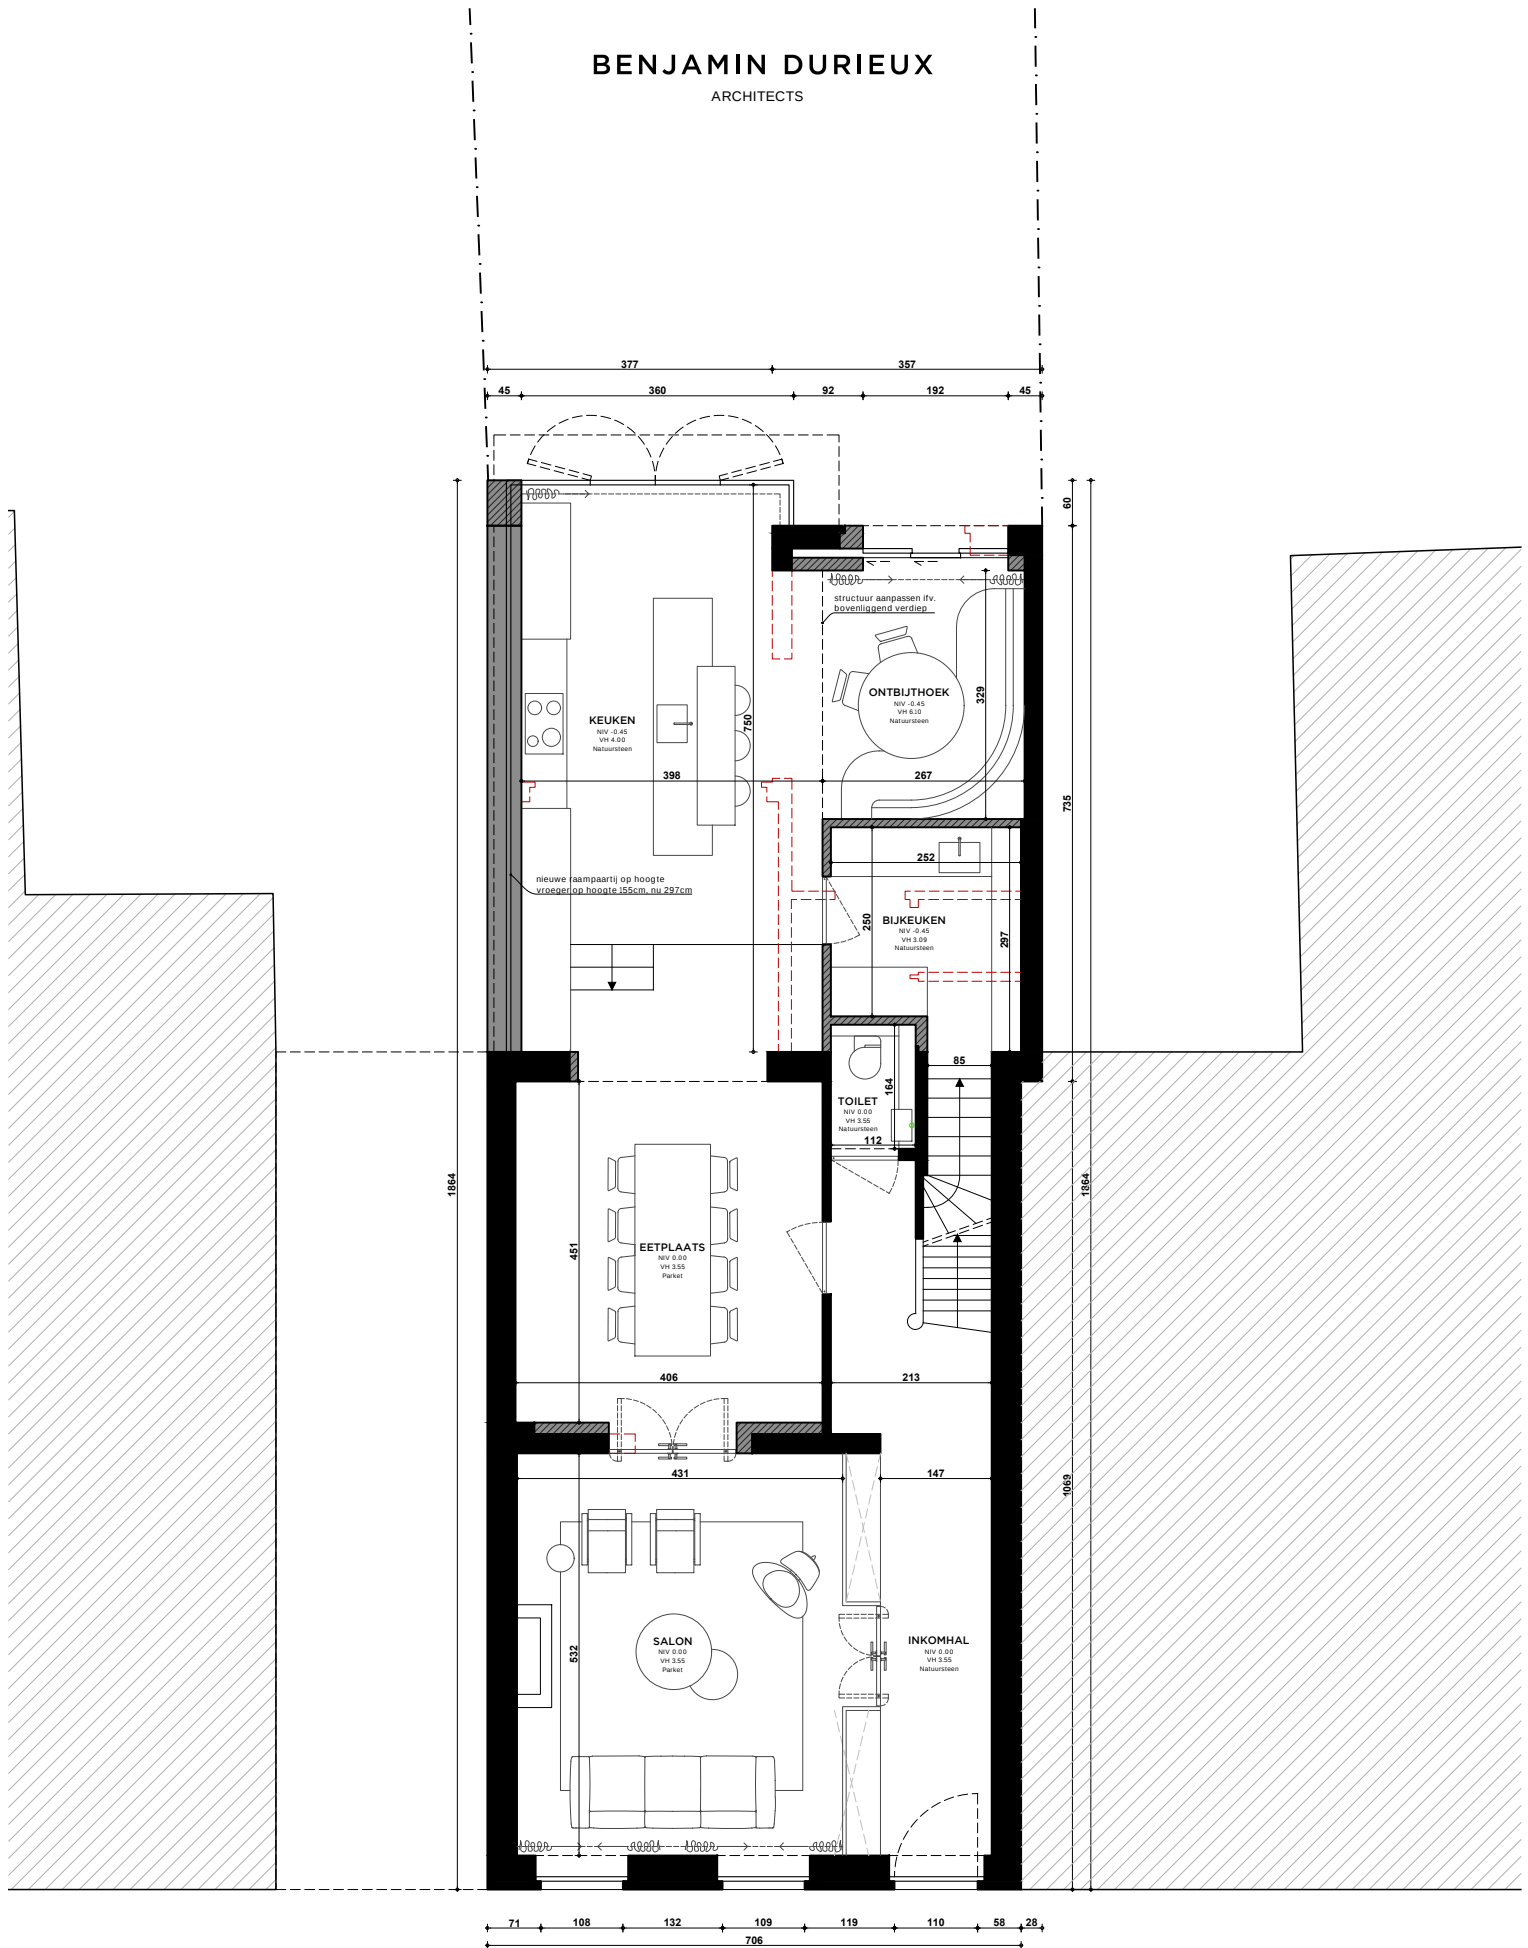

1 / 100 500

GELIJKVLOERS
NIEUWE TOESTAND

COUPURE 214 | GENT
22.06.2026