


BENJAMIN DURIEUX

ARCHITECTS

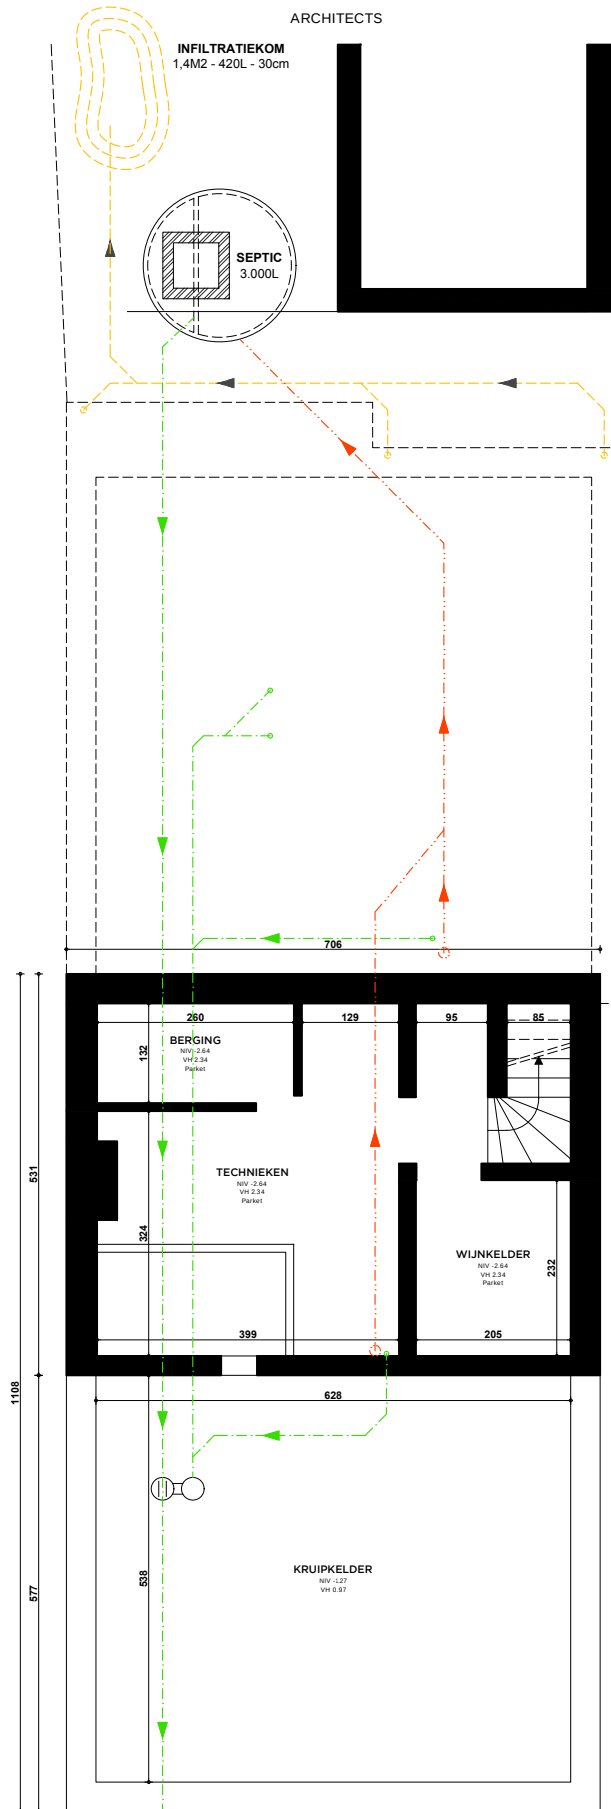

GESCHIEDEN STELSEL TOT AAN ROOILIJN
AAN TE SLUITEN OP DE OPENBARE RIOLERING
OVEREENKOMSTIG DE VIGERENDE RICHTLIJNEN

DE AANNEMER VERGEWIST ZICH VAN DE
PLAATS EN DE DIEPTTE WAAR ER AANGESLOTEN
ZAL WORDEN EN PAST ZIJN CIRCUIT HIERNAAR AAN

ALLE ONDERGRONDSE AFVOEREN IN PVC DIA. 110
HELLINGSPERCENTAGE VAN 2%



1 / 100 500

KELDER
NIEUWE TOESTAND
COUPURE 214 | GENT
03.06.2026