


BENJAMIN DURIEUX
ARCHITECTS

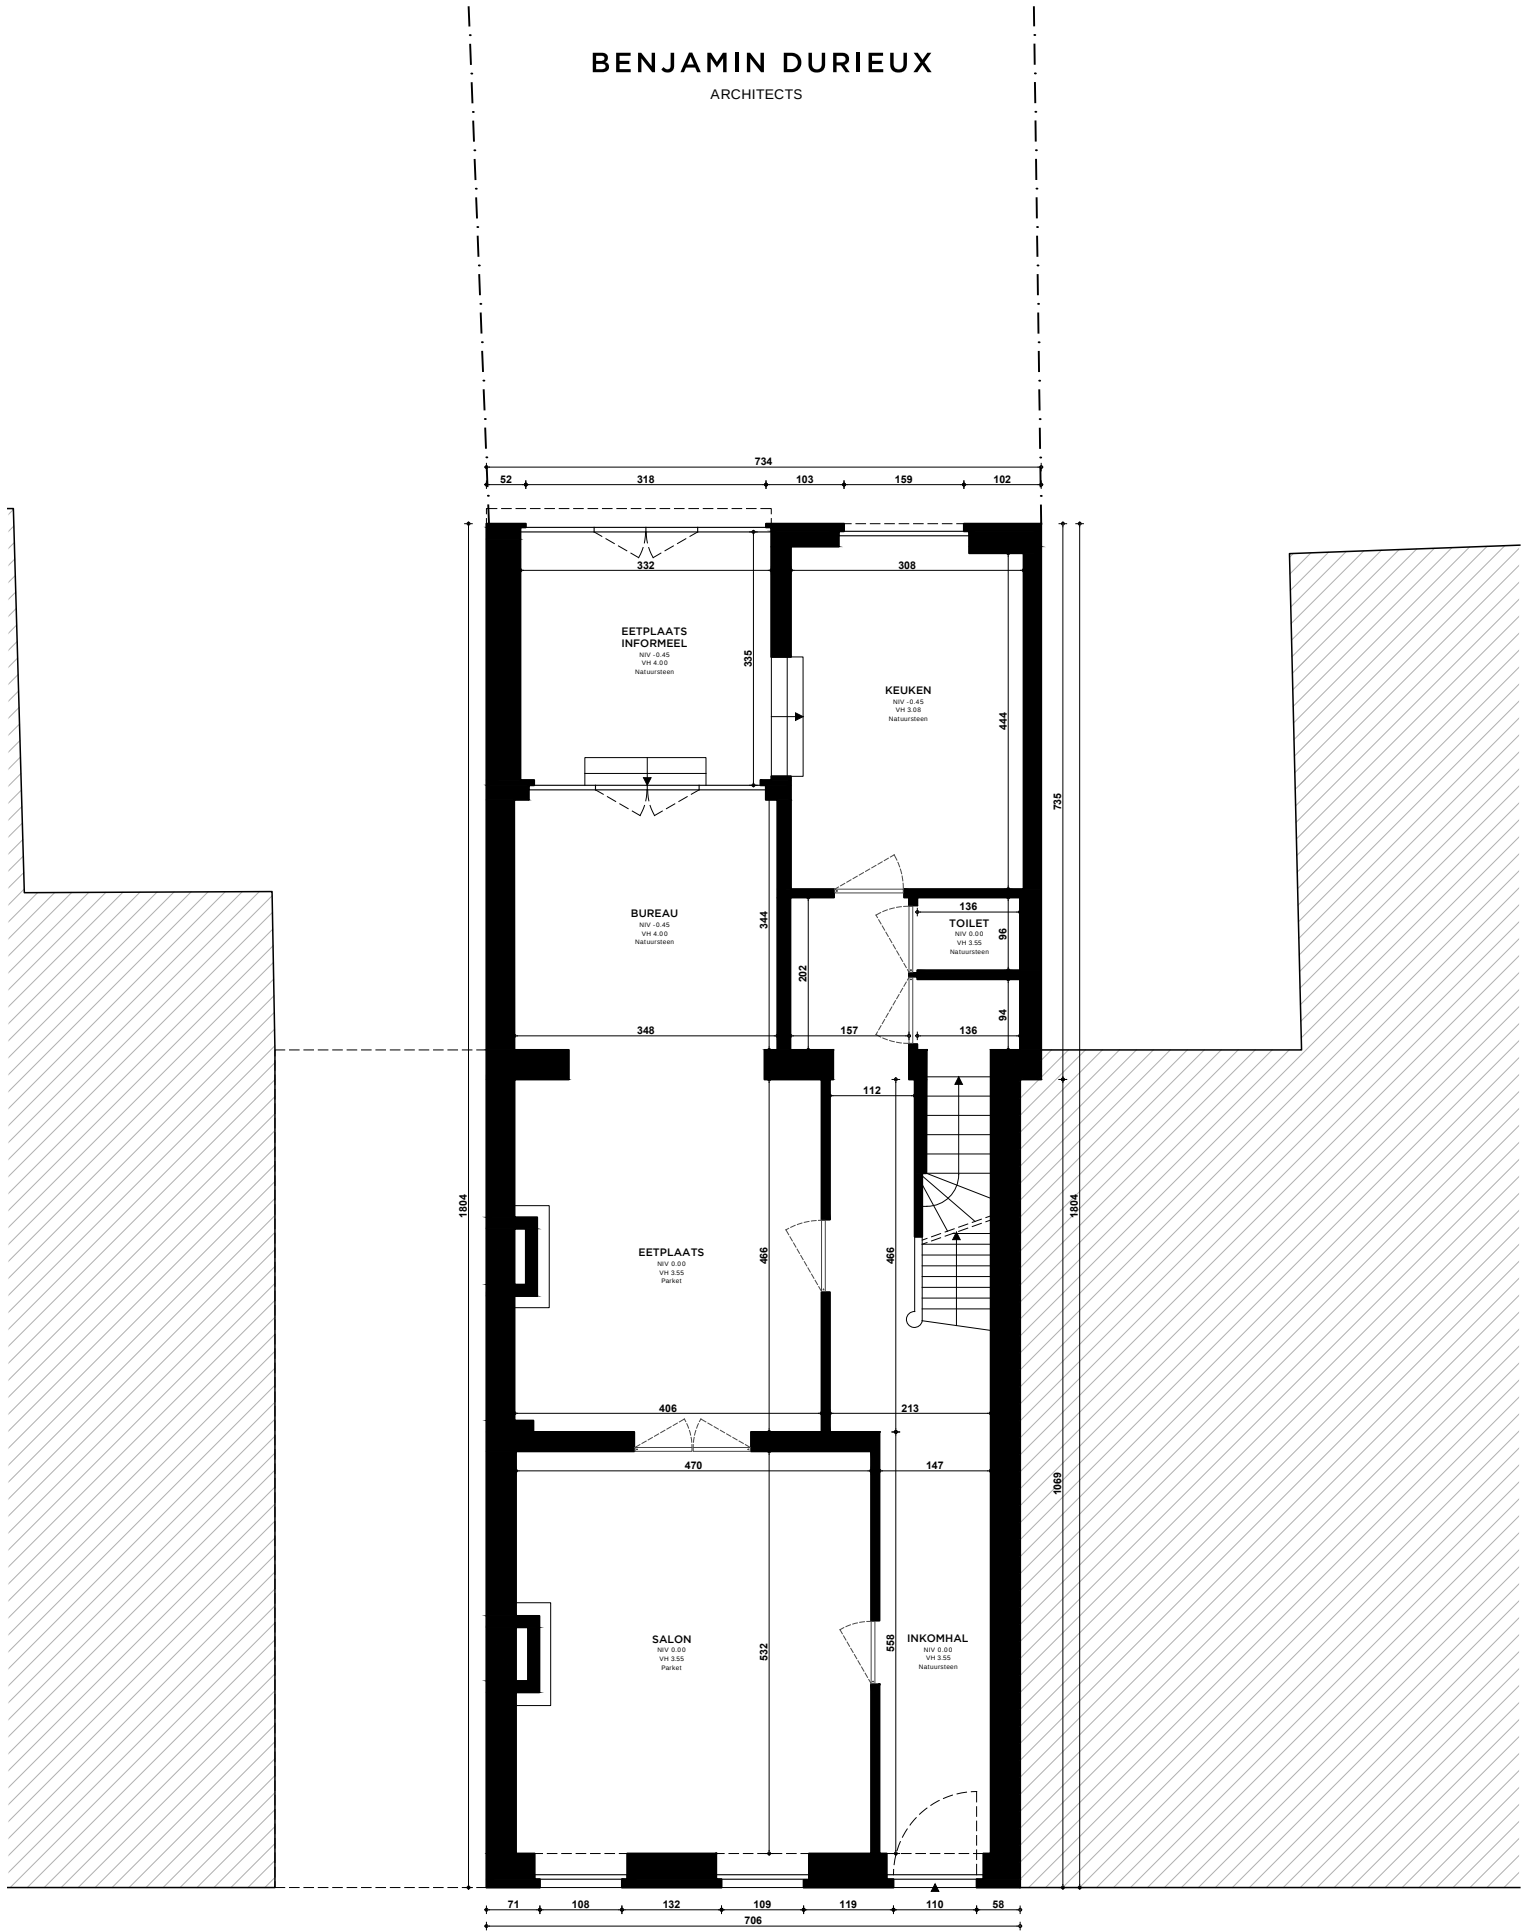

1 / 100 500

GELIJKVLOERS
BESTAANDE TOESTAND

COUPURE 214 | GENT
03.06.2026