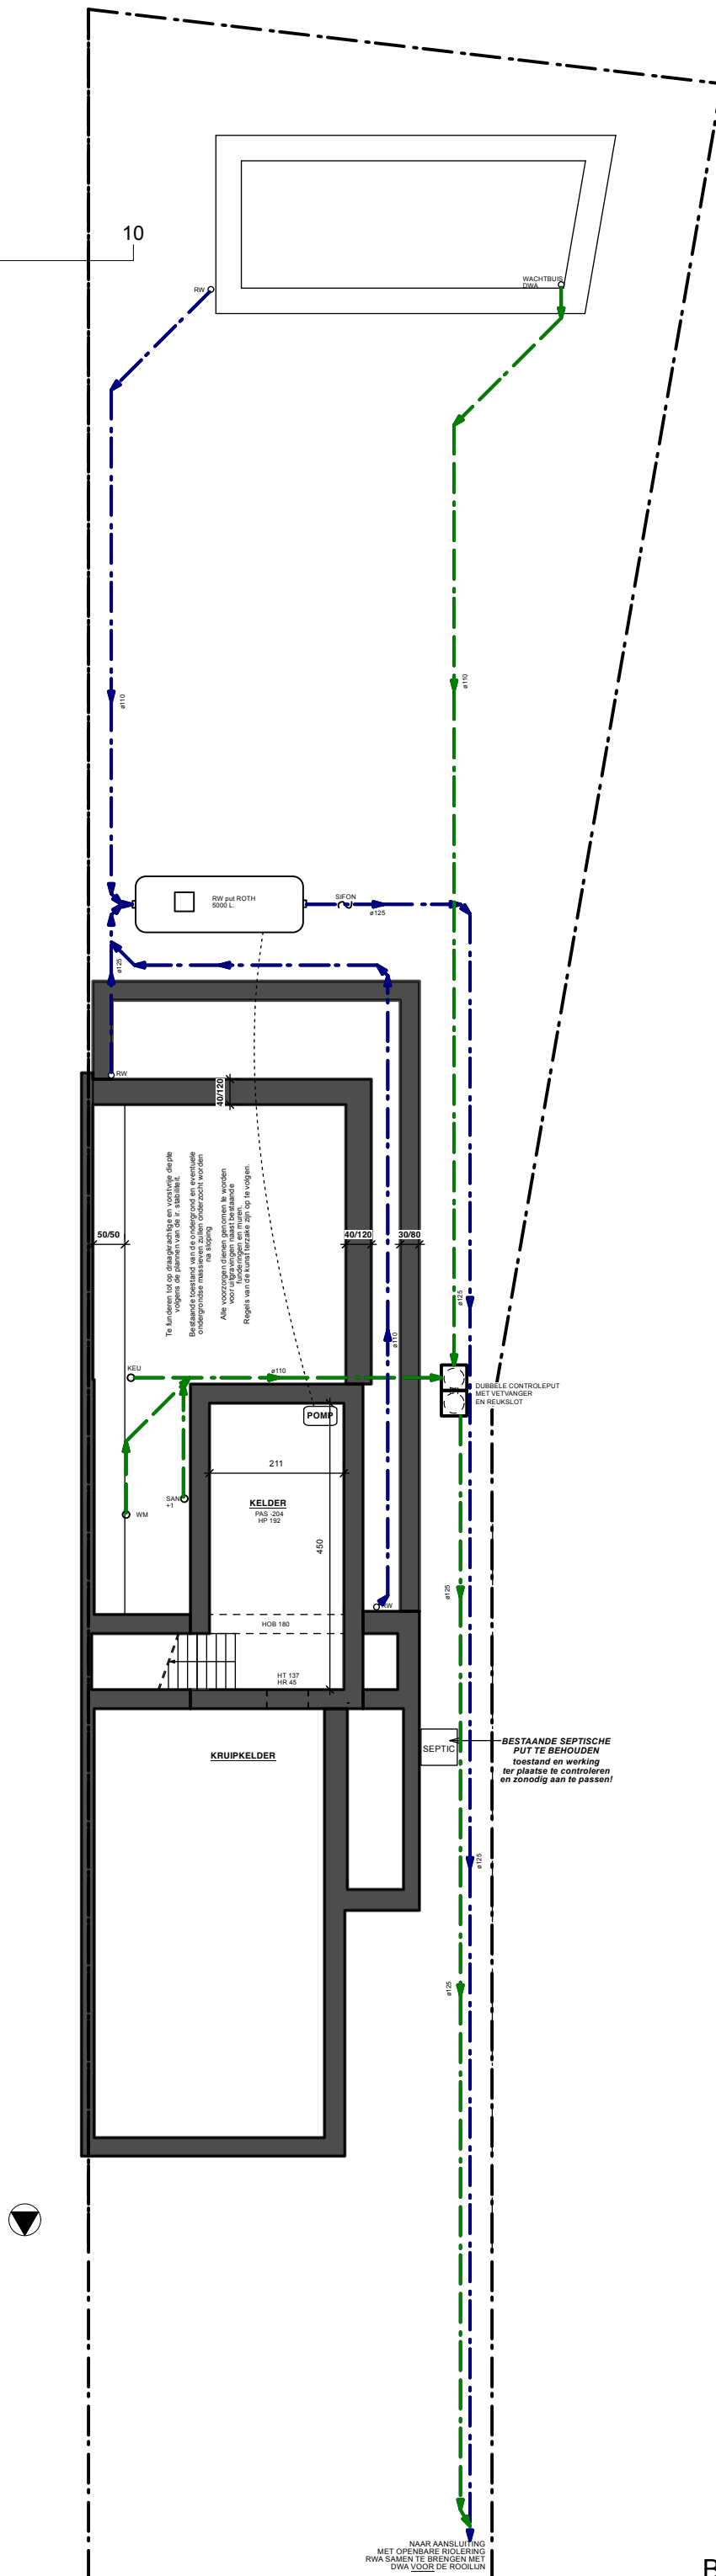


BA_DAKUITBOUW_P_B_-1

Bestaande toestand = Nieuwe toestand