BAEYENS & BECK
IR. ARCHITECTEN

PROJECT:	DAKUITBOUW		
ADRES:	KLOKSTRAAT 45 - 9050 GENTBRUGGE		
DOSSIER:	26/12 KLOK	30/06/2026	1:200

BA_DAKUITBOUW_I_N

0 1 2 3 4 5 10

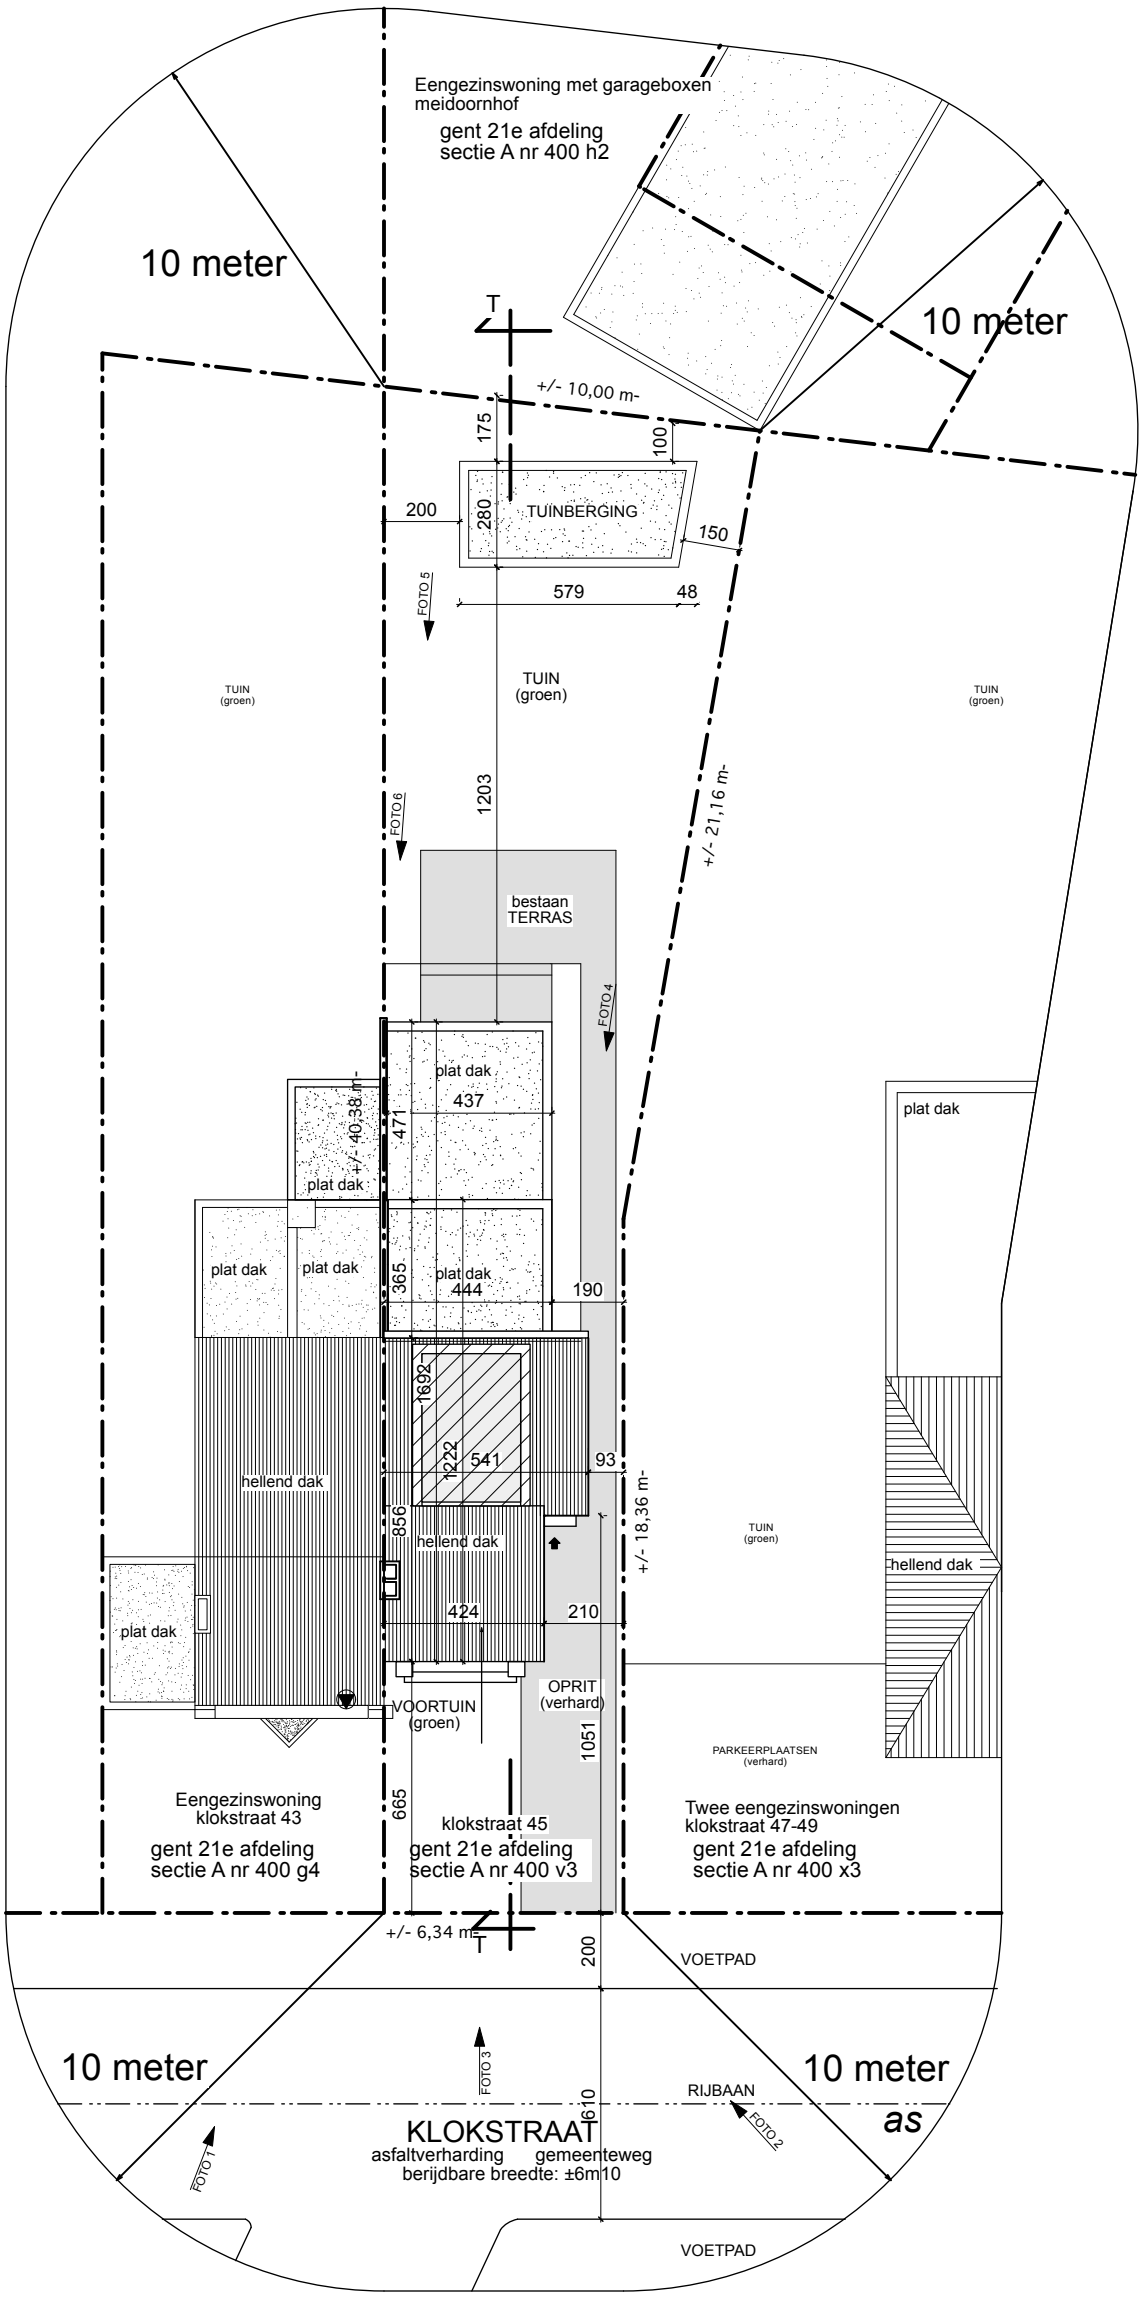

NUTSLEIDINGEN: elektriciteit, water, gas aanwezig